


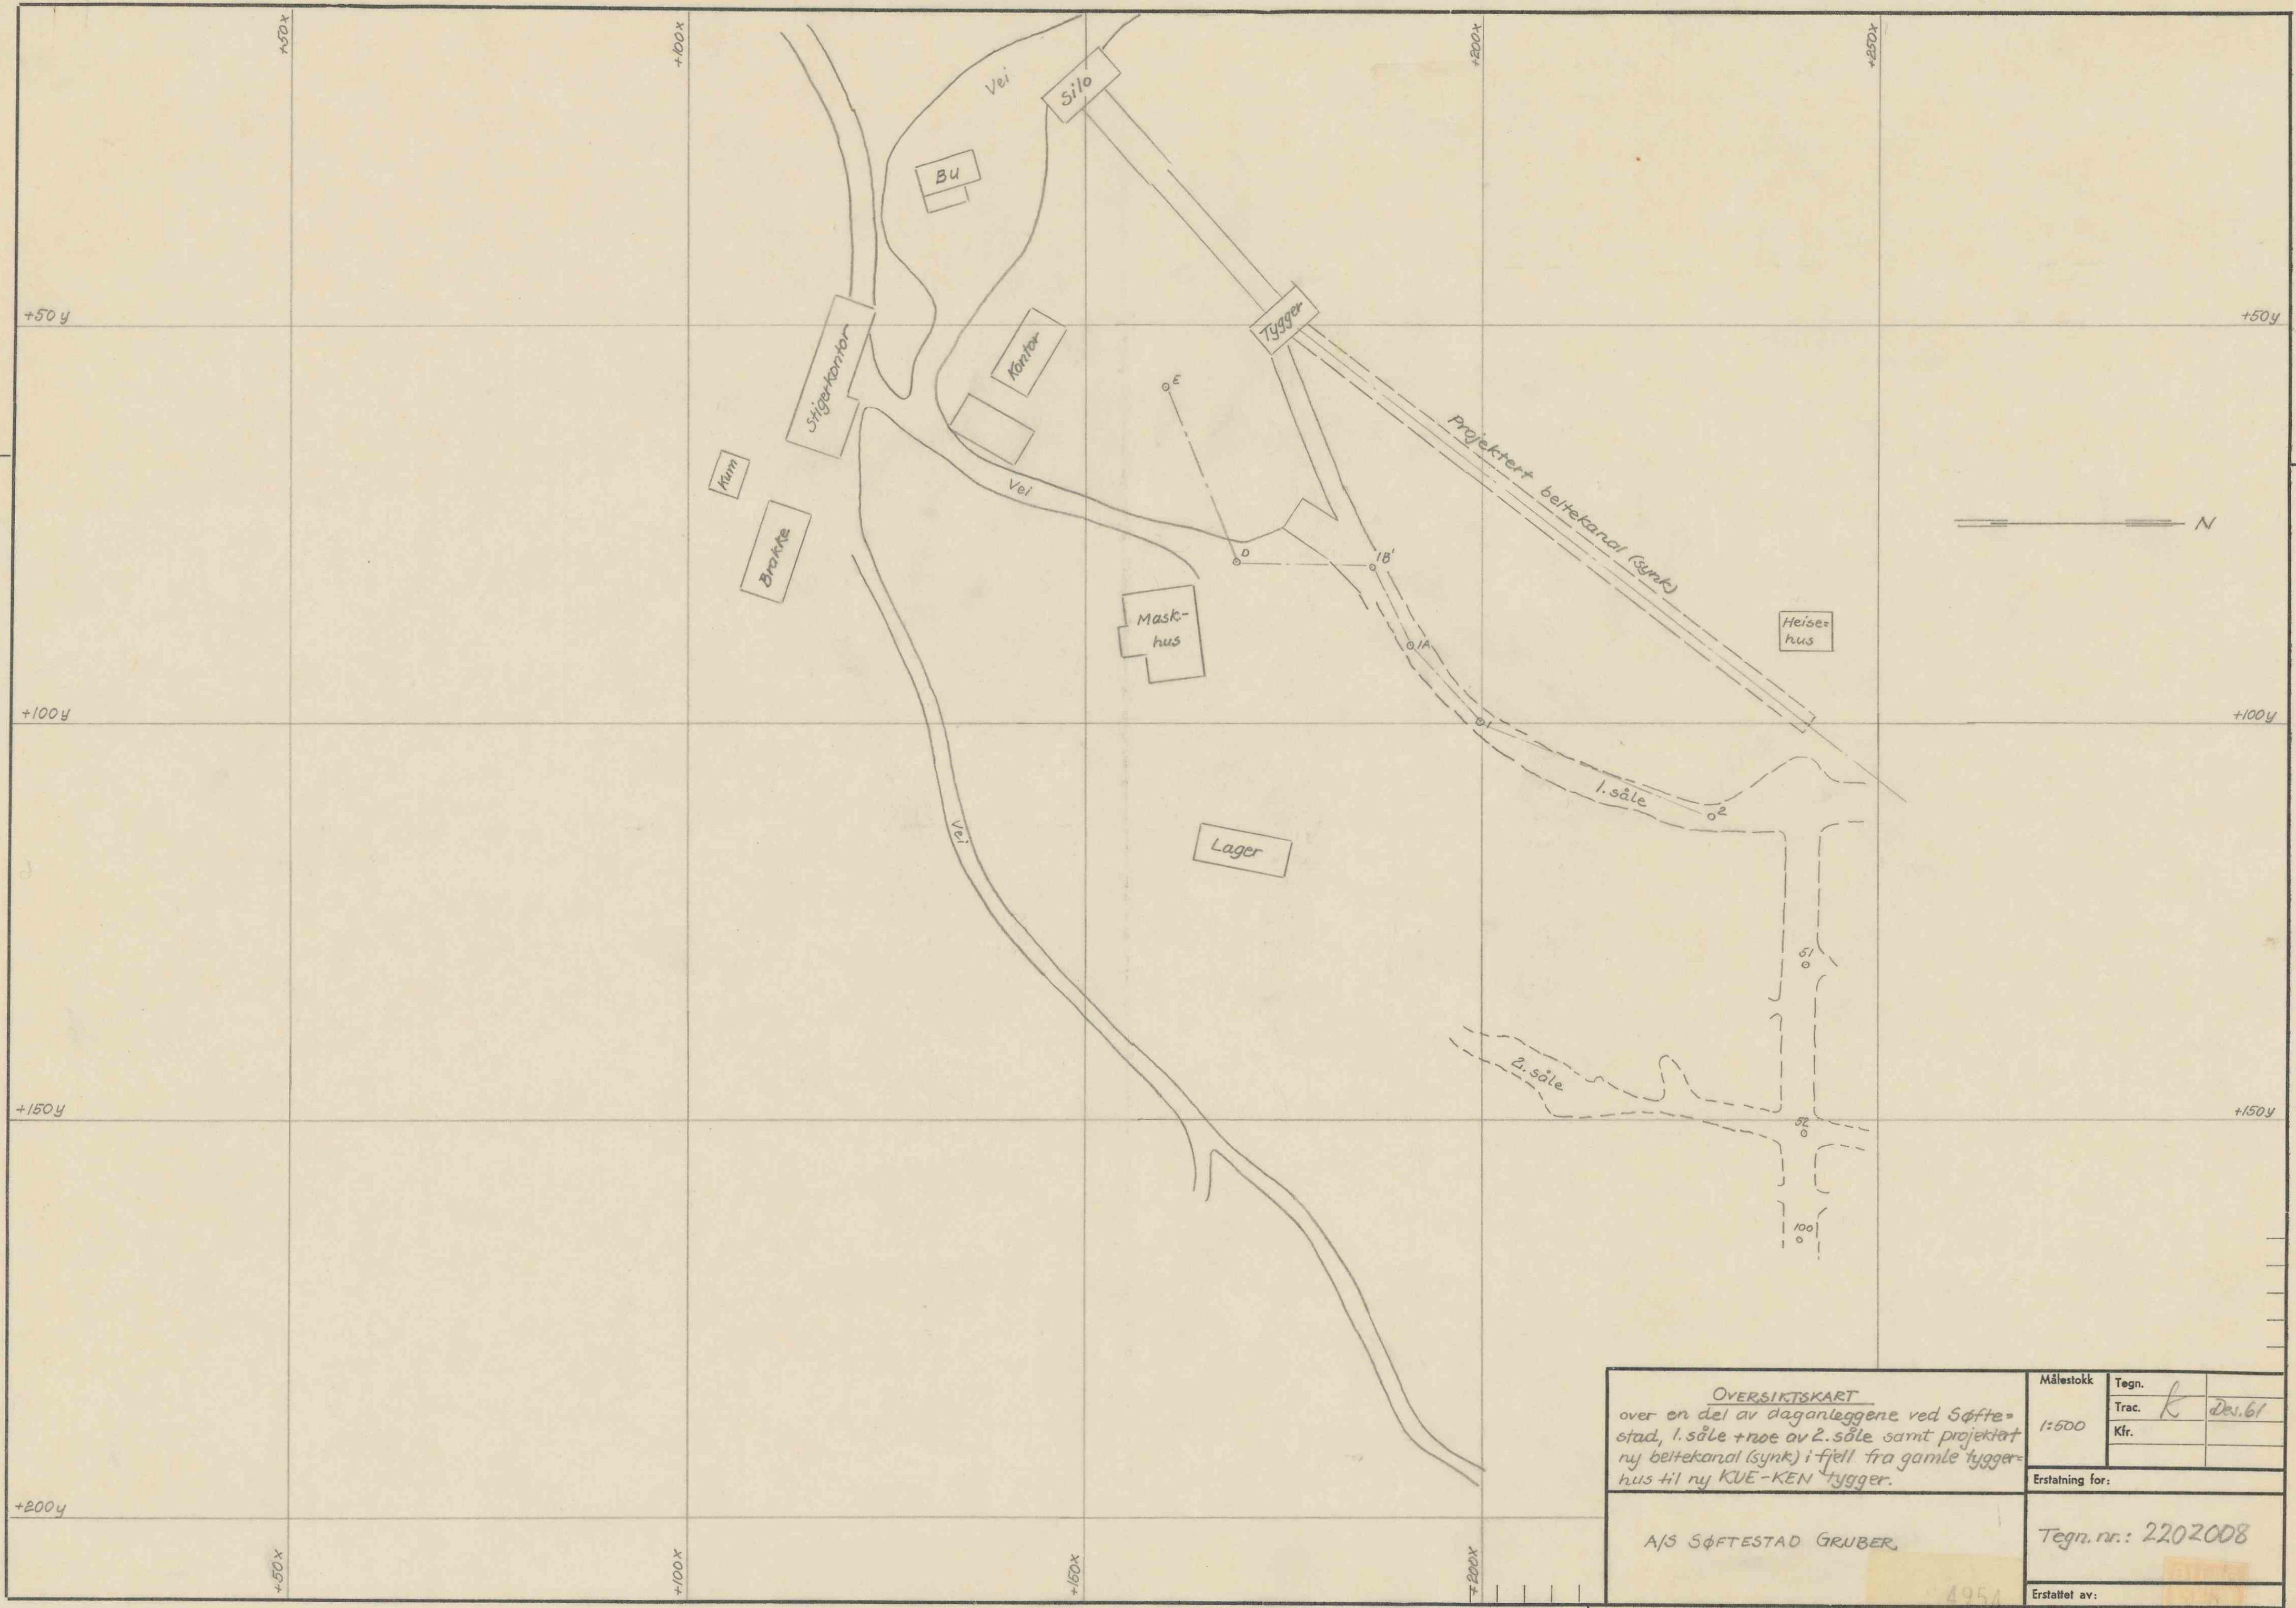

OVERSIKTSKART over en del av daganleggene ved Sjøfte- stad, 1. søle + noe av 2. søle samt prosjektet ny beltekanal (synt) i fjell fra gamle tygger- hus til ny KVE-KEN tygger.		Målestokk	Tegn.	
		1:500	Trac.	K Des. 61
			Kfr.	
Erstatning for:		Tegn. nr.: 2202008		
A/S SjøfTESTAD GRUBER		Erstattet av:		