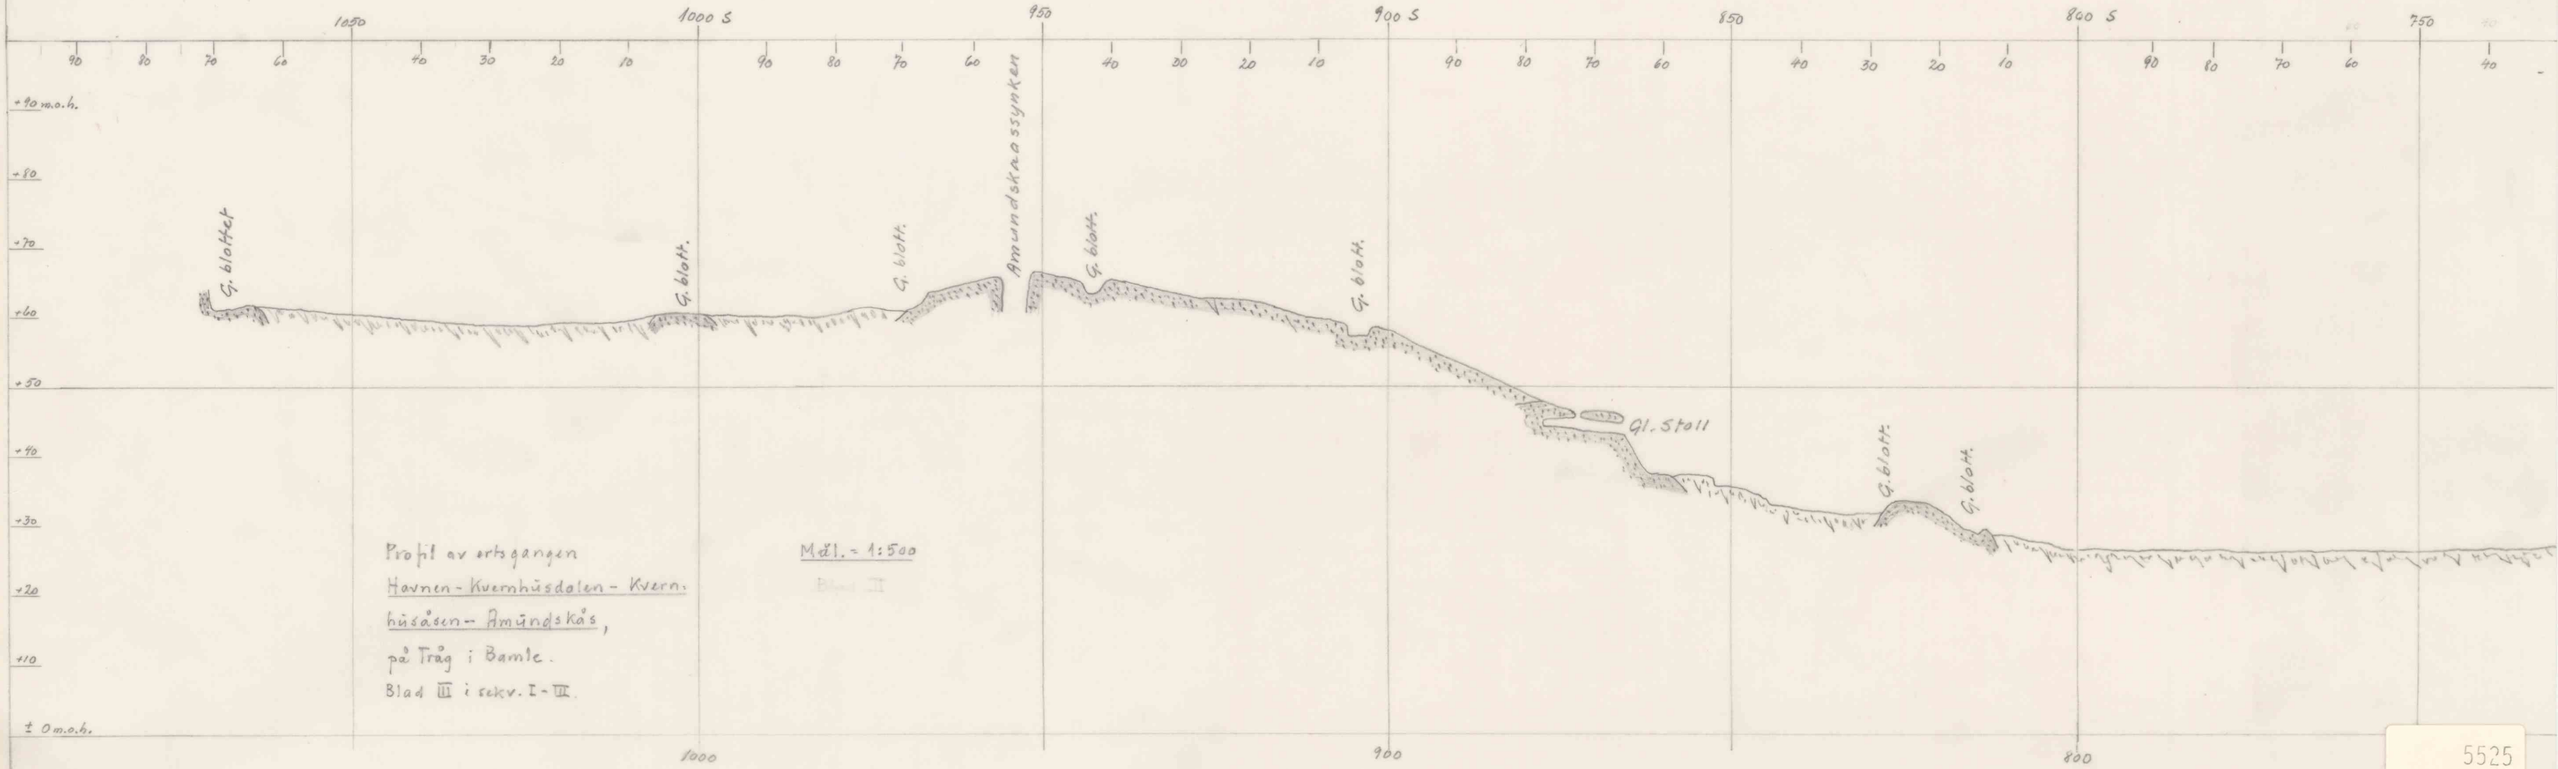

Profil av ortsgangen
Havnen - Kvernhusdalen - Kvernhusåsen - Amundskås,
på Trøg i Bamle.
Blad III i sekv. I - III.

Mål. = 1:500

5525

BILAG
399

Trac. jan.-67 / Sk.