

Brytningsplan for partiet omkring Ingeborg skakt Howard øst

M. 1:200

Tegnet i malmens plan.




Øst Vest

Dobbeltsporet i tværslaget
lægges så langt fra hinanden
som mulig, så at heklen kan
gå mellem tomt og fullestet regnsel.

Provisorisk spor for lastning
fra skakt øst for skakt.
Hjernes når dobbeltspor
lægges i tværslag.

Snitt a-a

b

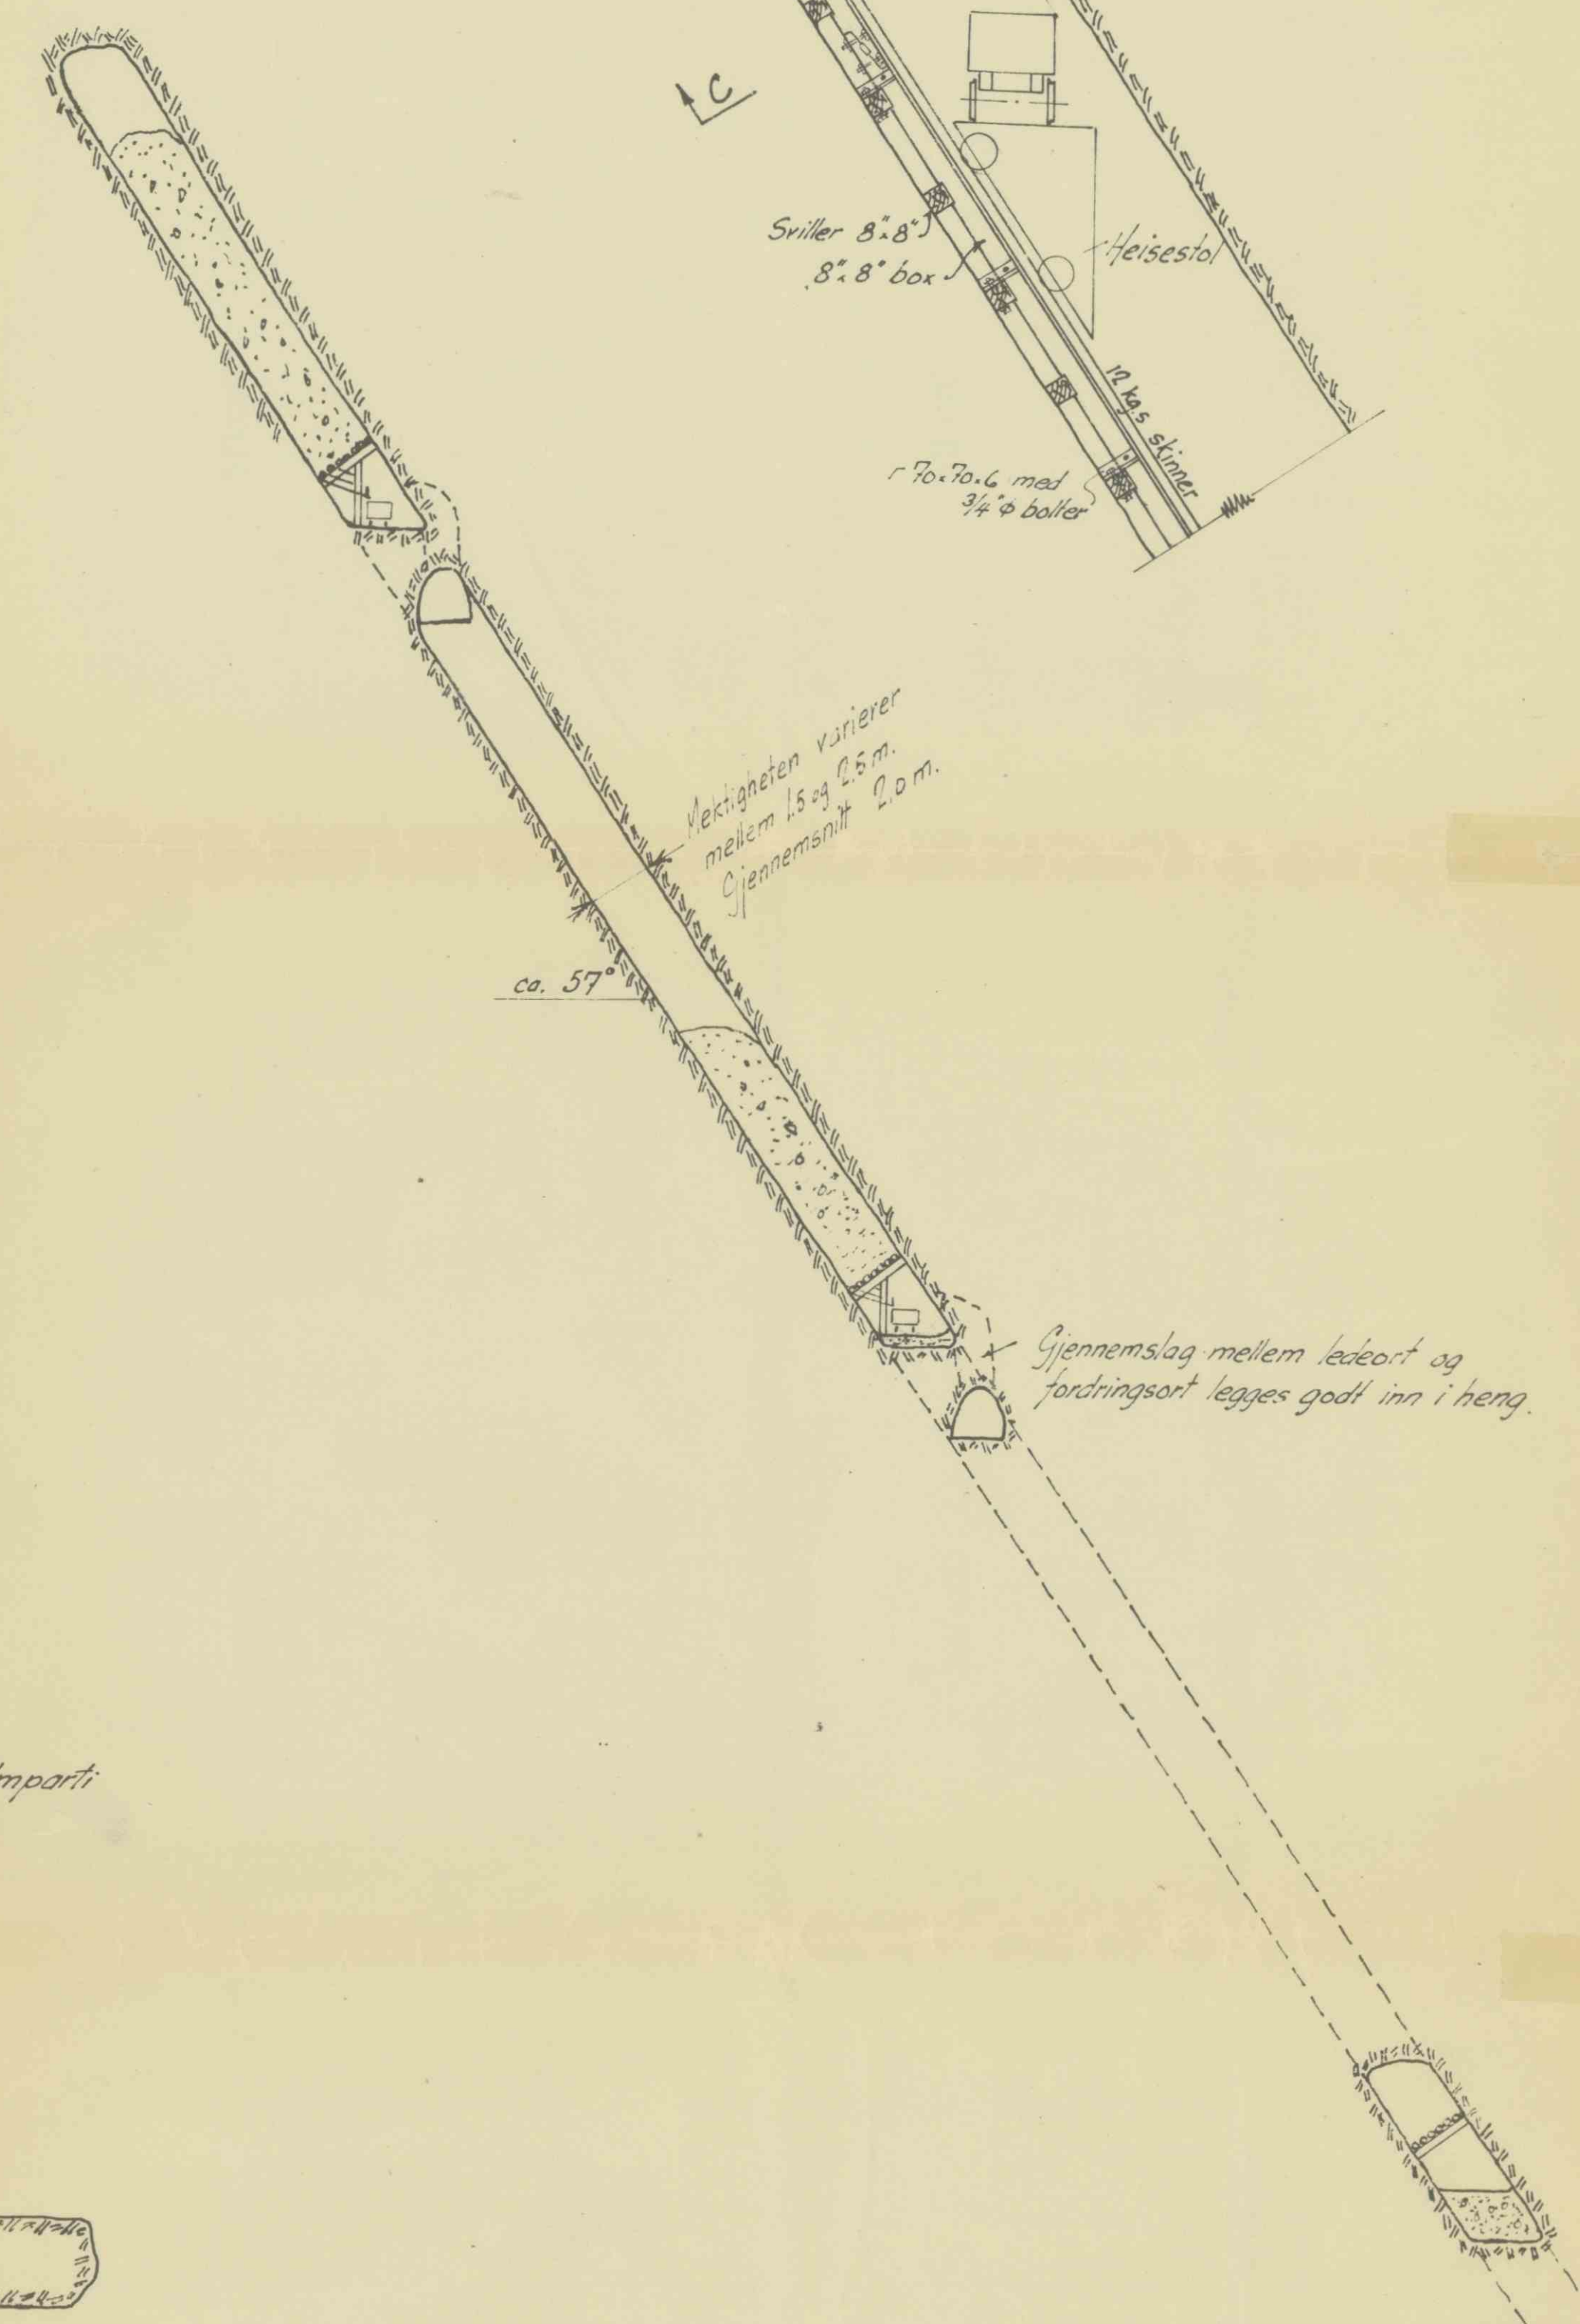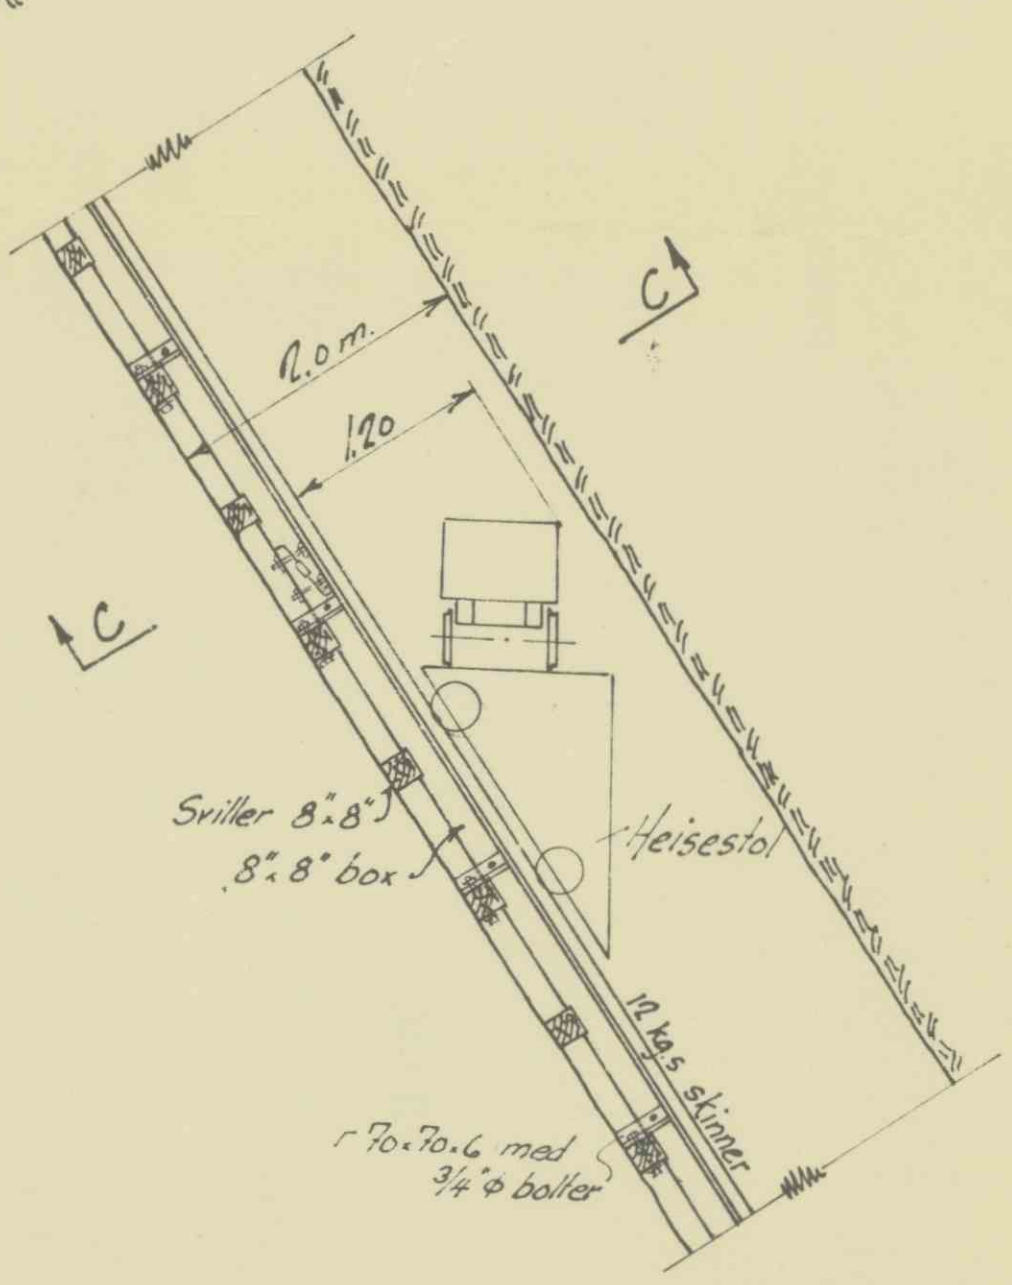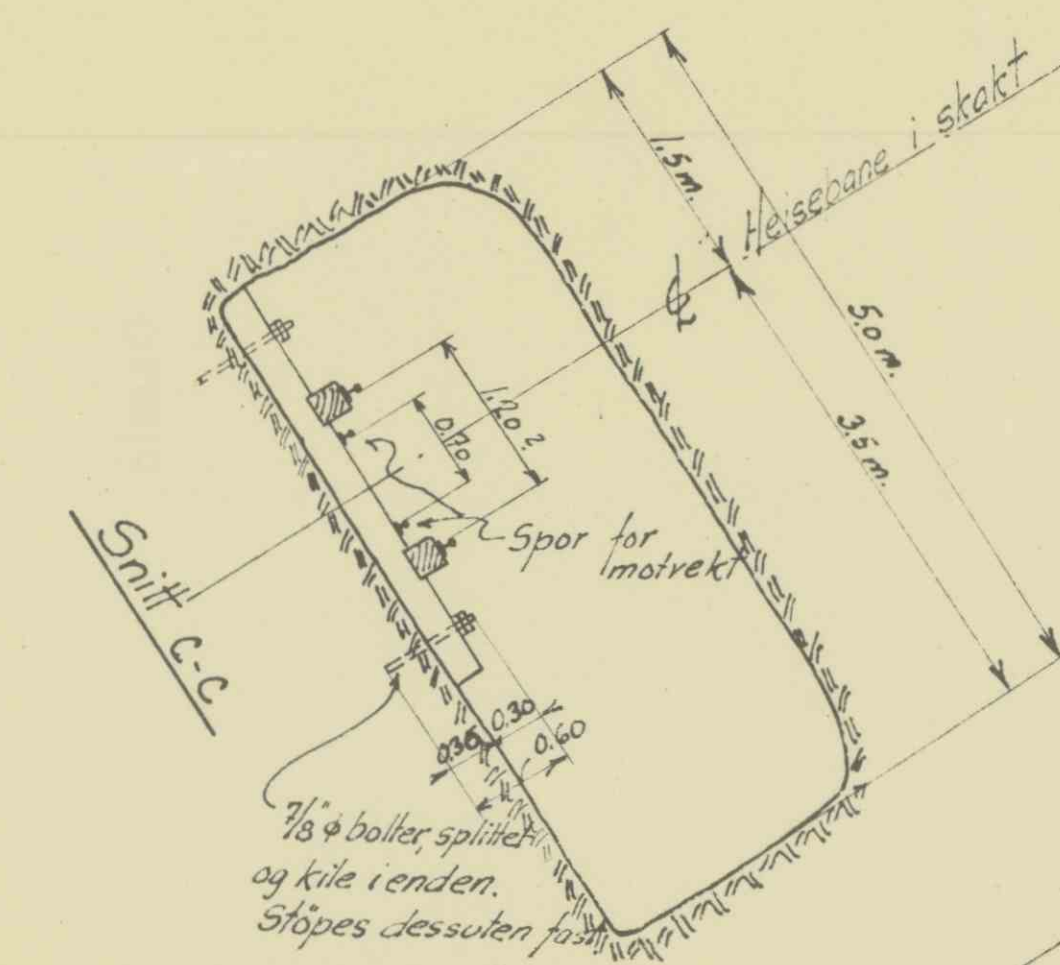

Snitt b-b

5550

BILAG 428

Famøds Værk 9/11-44
Jens O. Møller

