


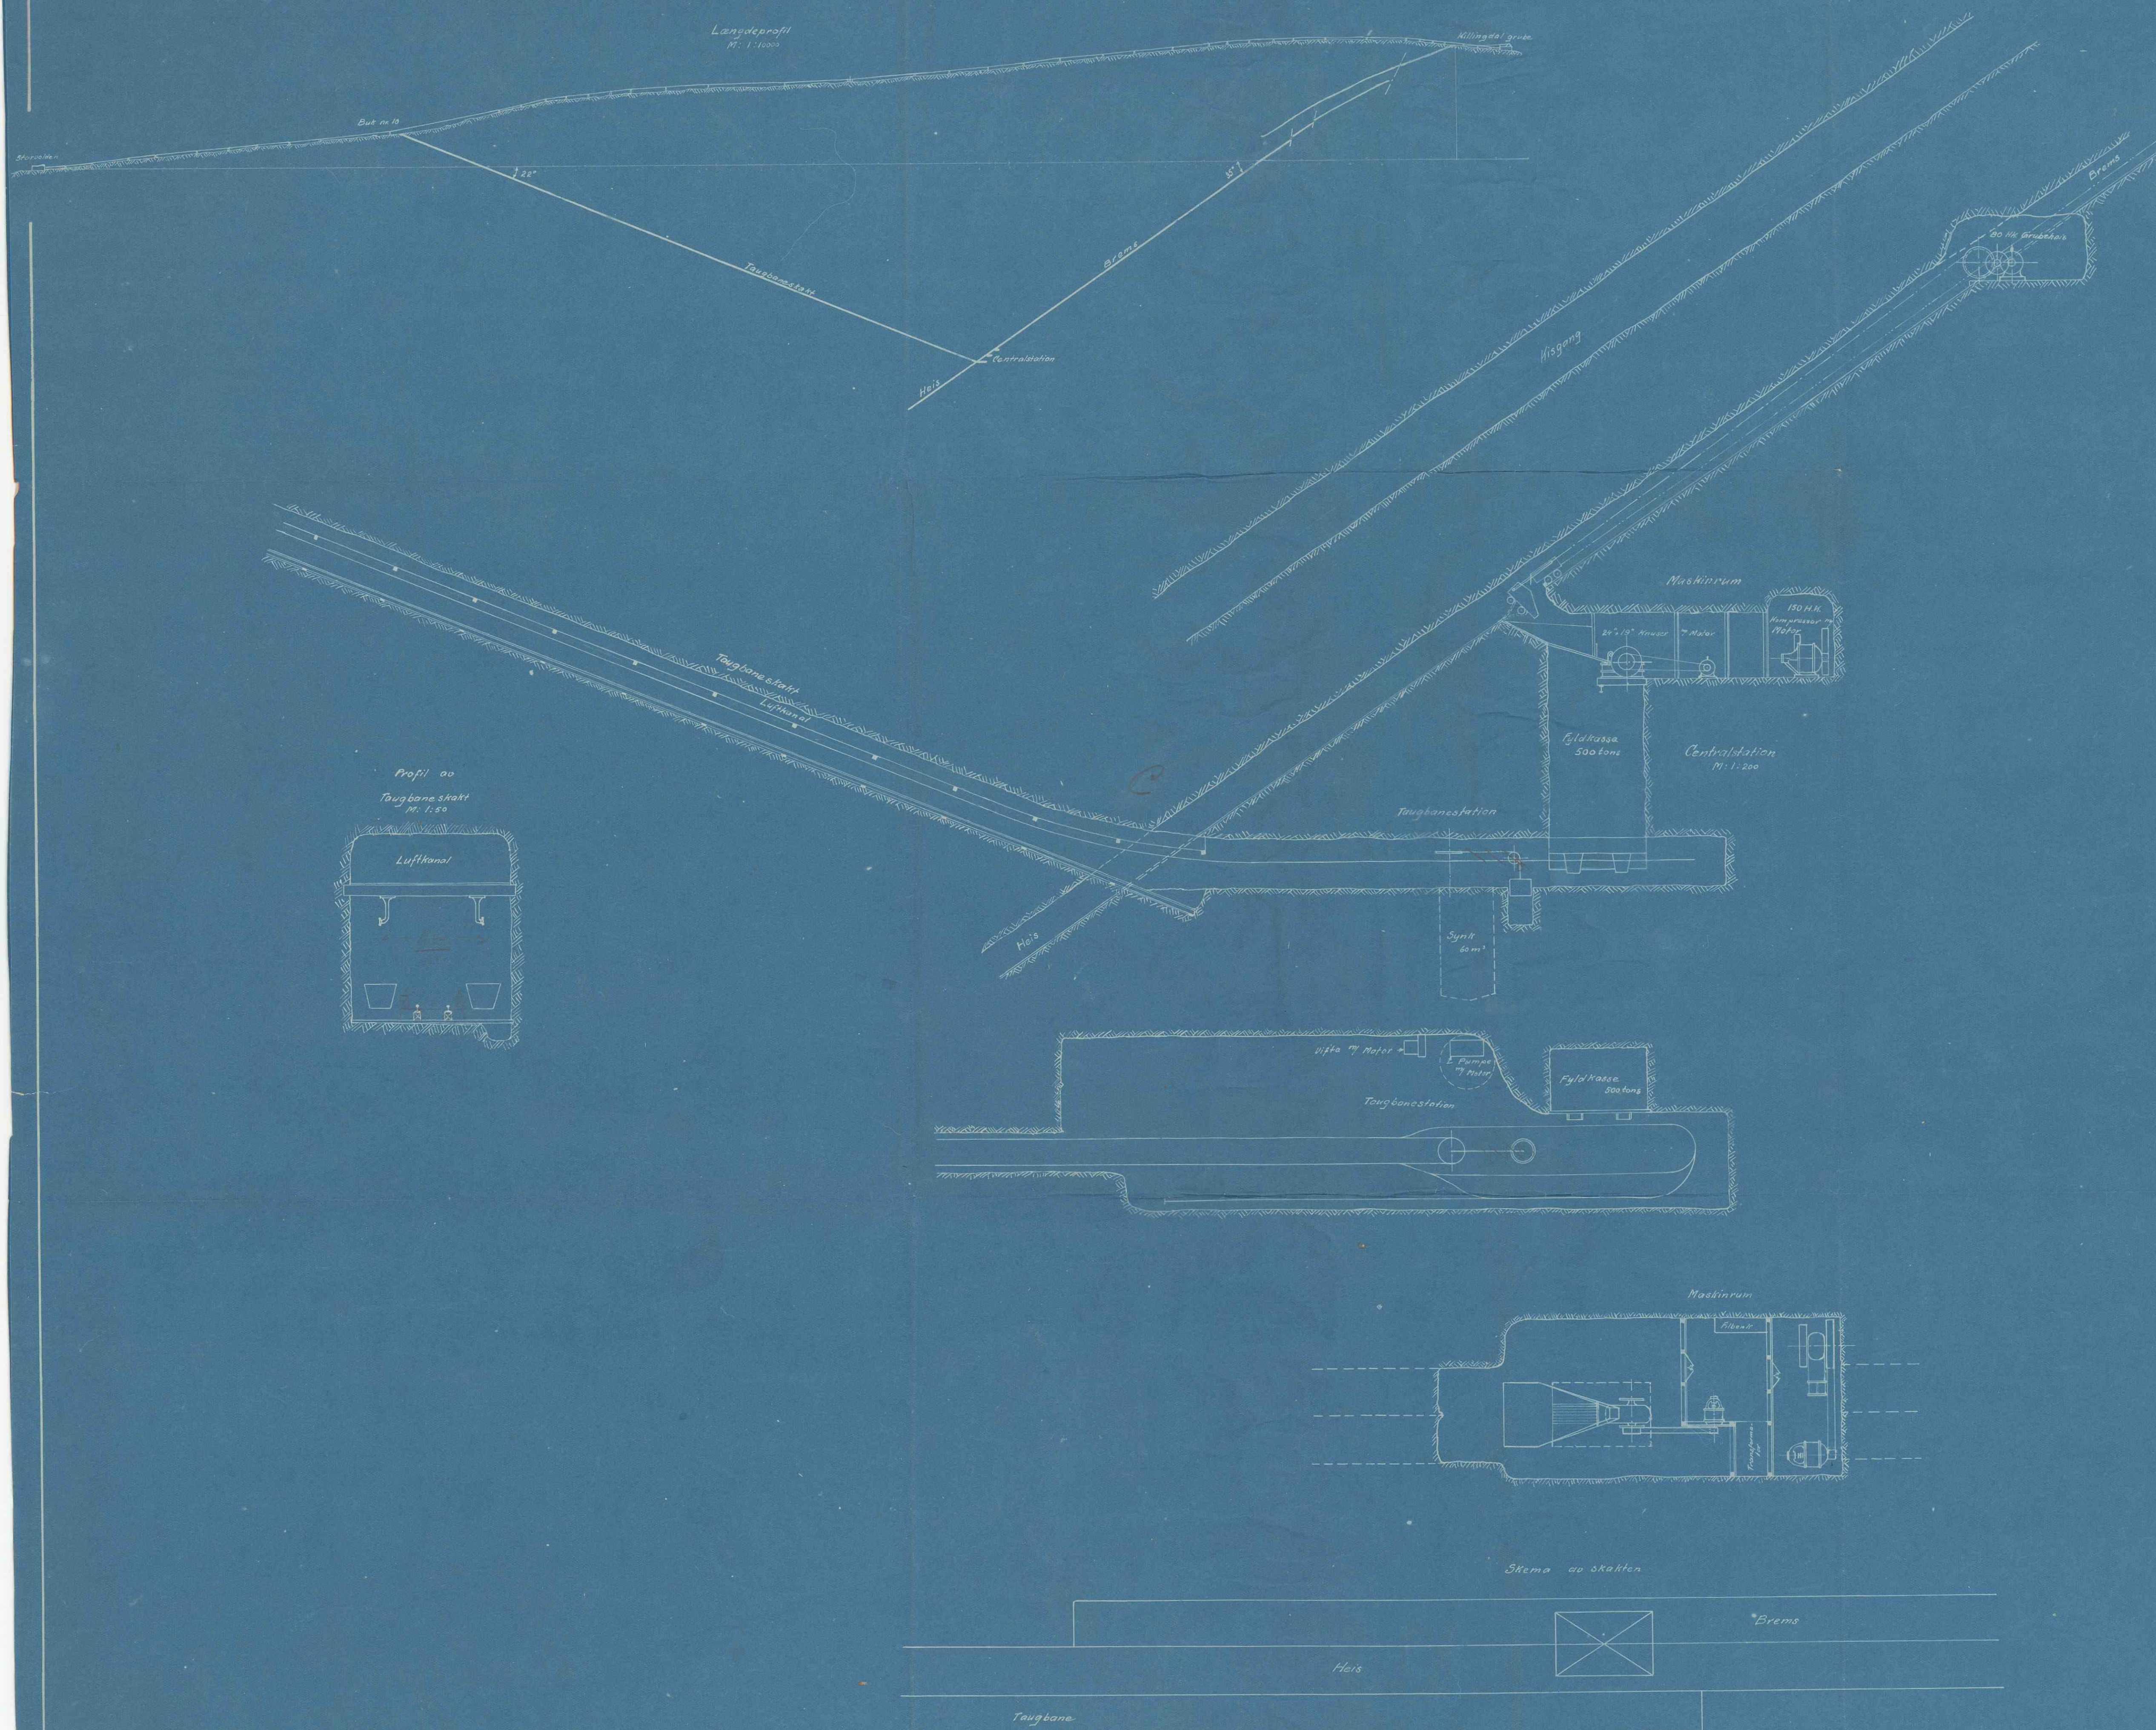

Killingdal Grube
 PROJEKTERET SKAKTANLÆG

FRA BUK nr. 10
 Killingdal 19 - 10 - 1920