


Killingdal Grube:

Profil i anledn. fordringsbane for graaffjeld
fra indtagsplads til n^o 9.


Skala 1cm=1m.

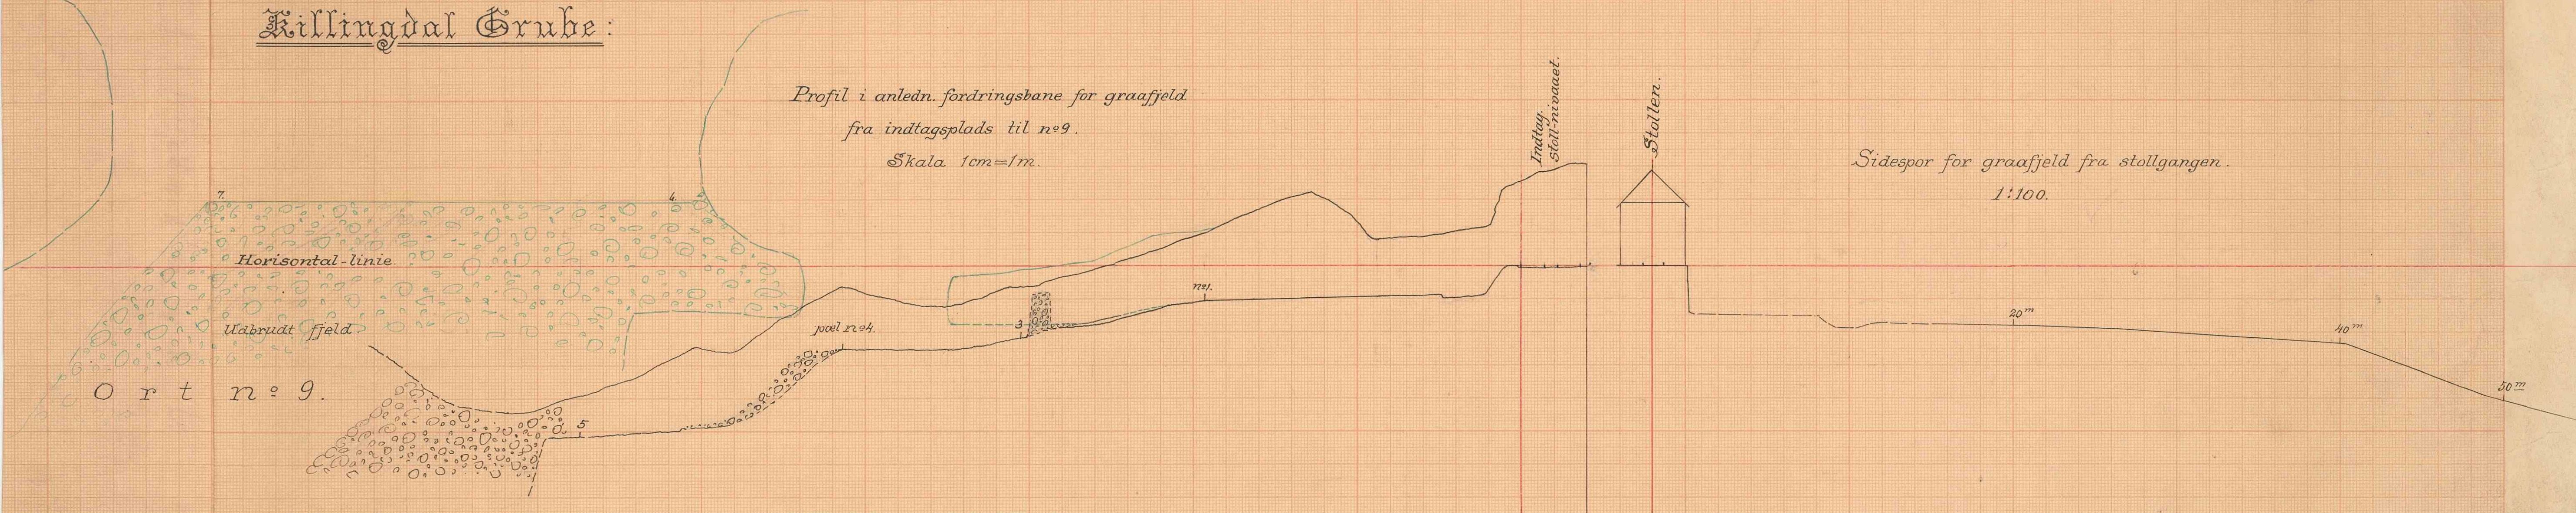

Vandstoll.

Længde 1cm=4m.

Høide 1cm=1m.

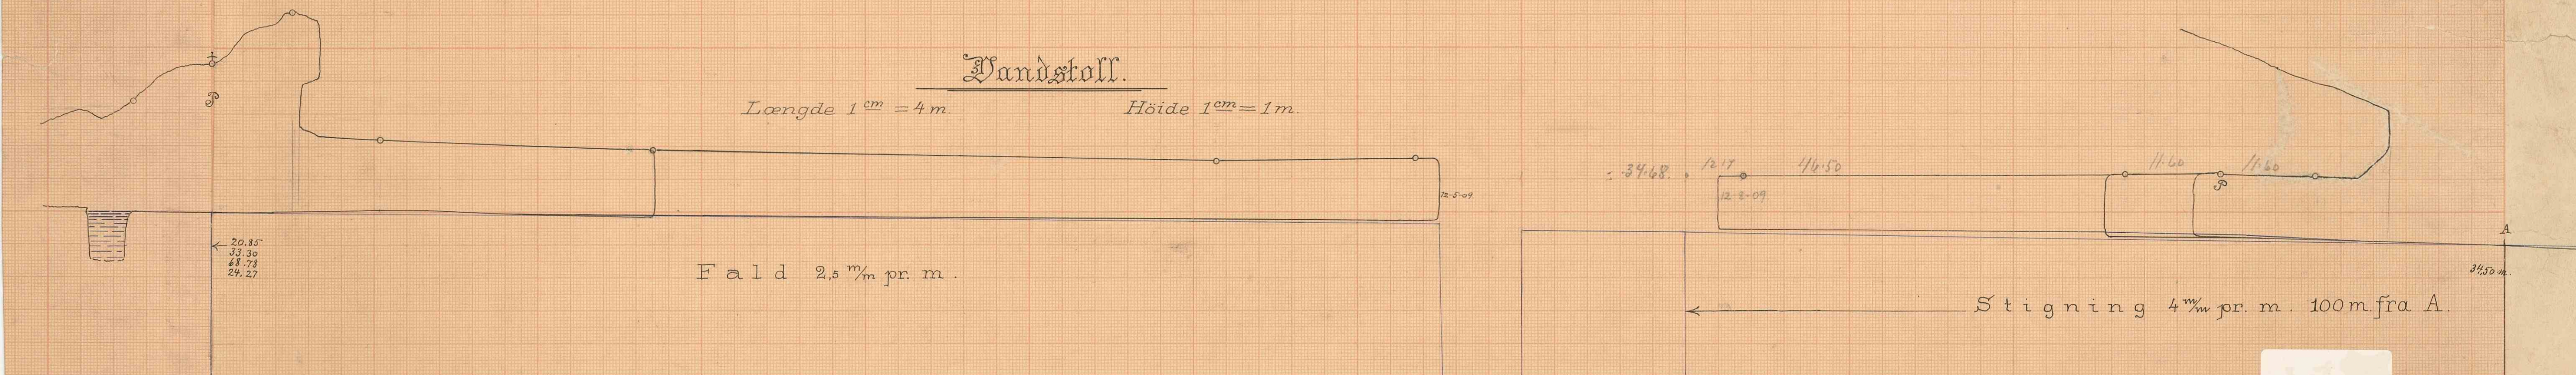

Stollens længde fra vandbeholder i gruben til pæl A i dagen=380,00 m.

— 6^{te} — mellem punktene P-P=335,30 m.

Noros, 10-10-1908.

O. Aalene.

5581

26