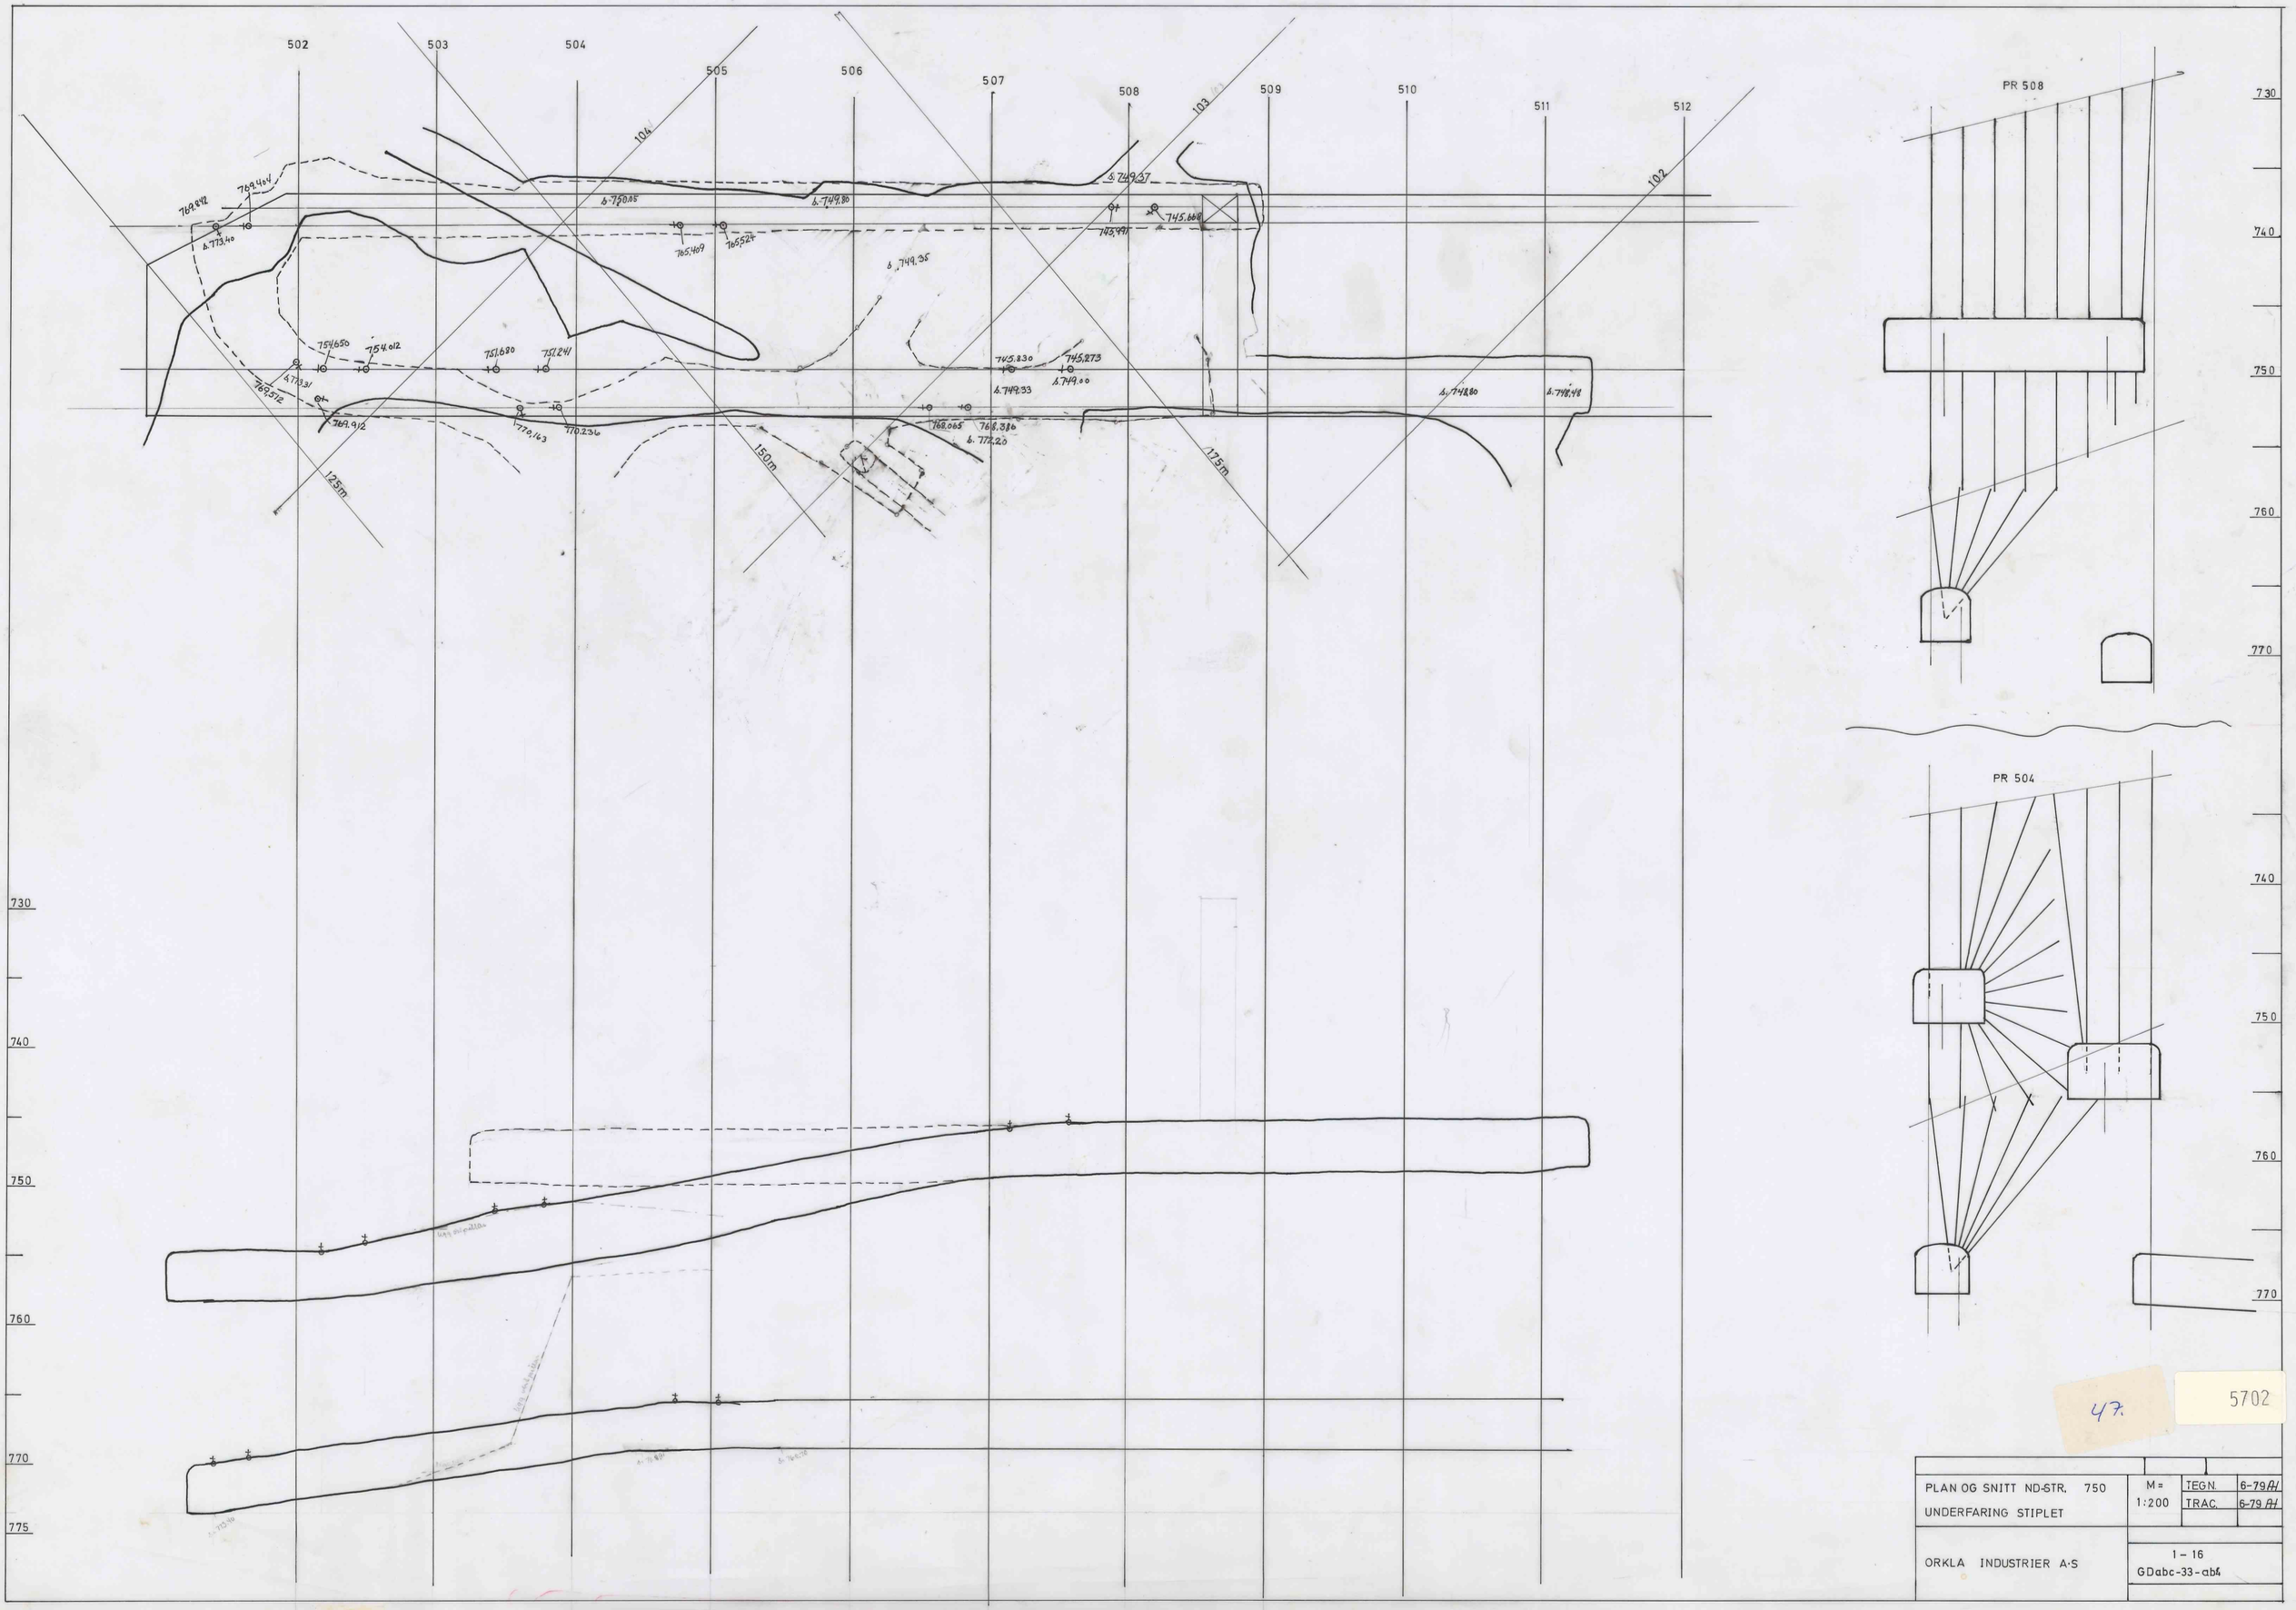

47.

5702

PLAN OG SNITT ND-STR. 750 UNDERFARING STIPLET	M = 1:200	TEGN.	6-79 AI
		TRAC.	6-79 AI
ORKLA INDUSTRIER A·S	1 – 16 GDabc-33-ab4		