


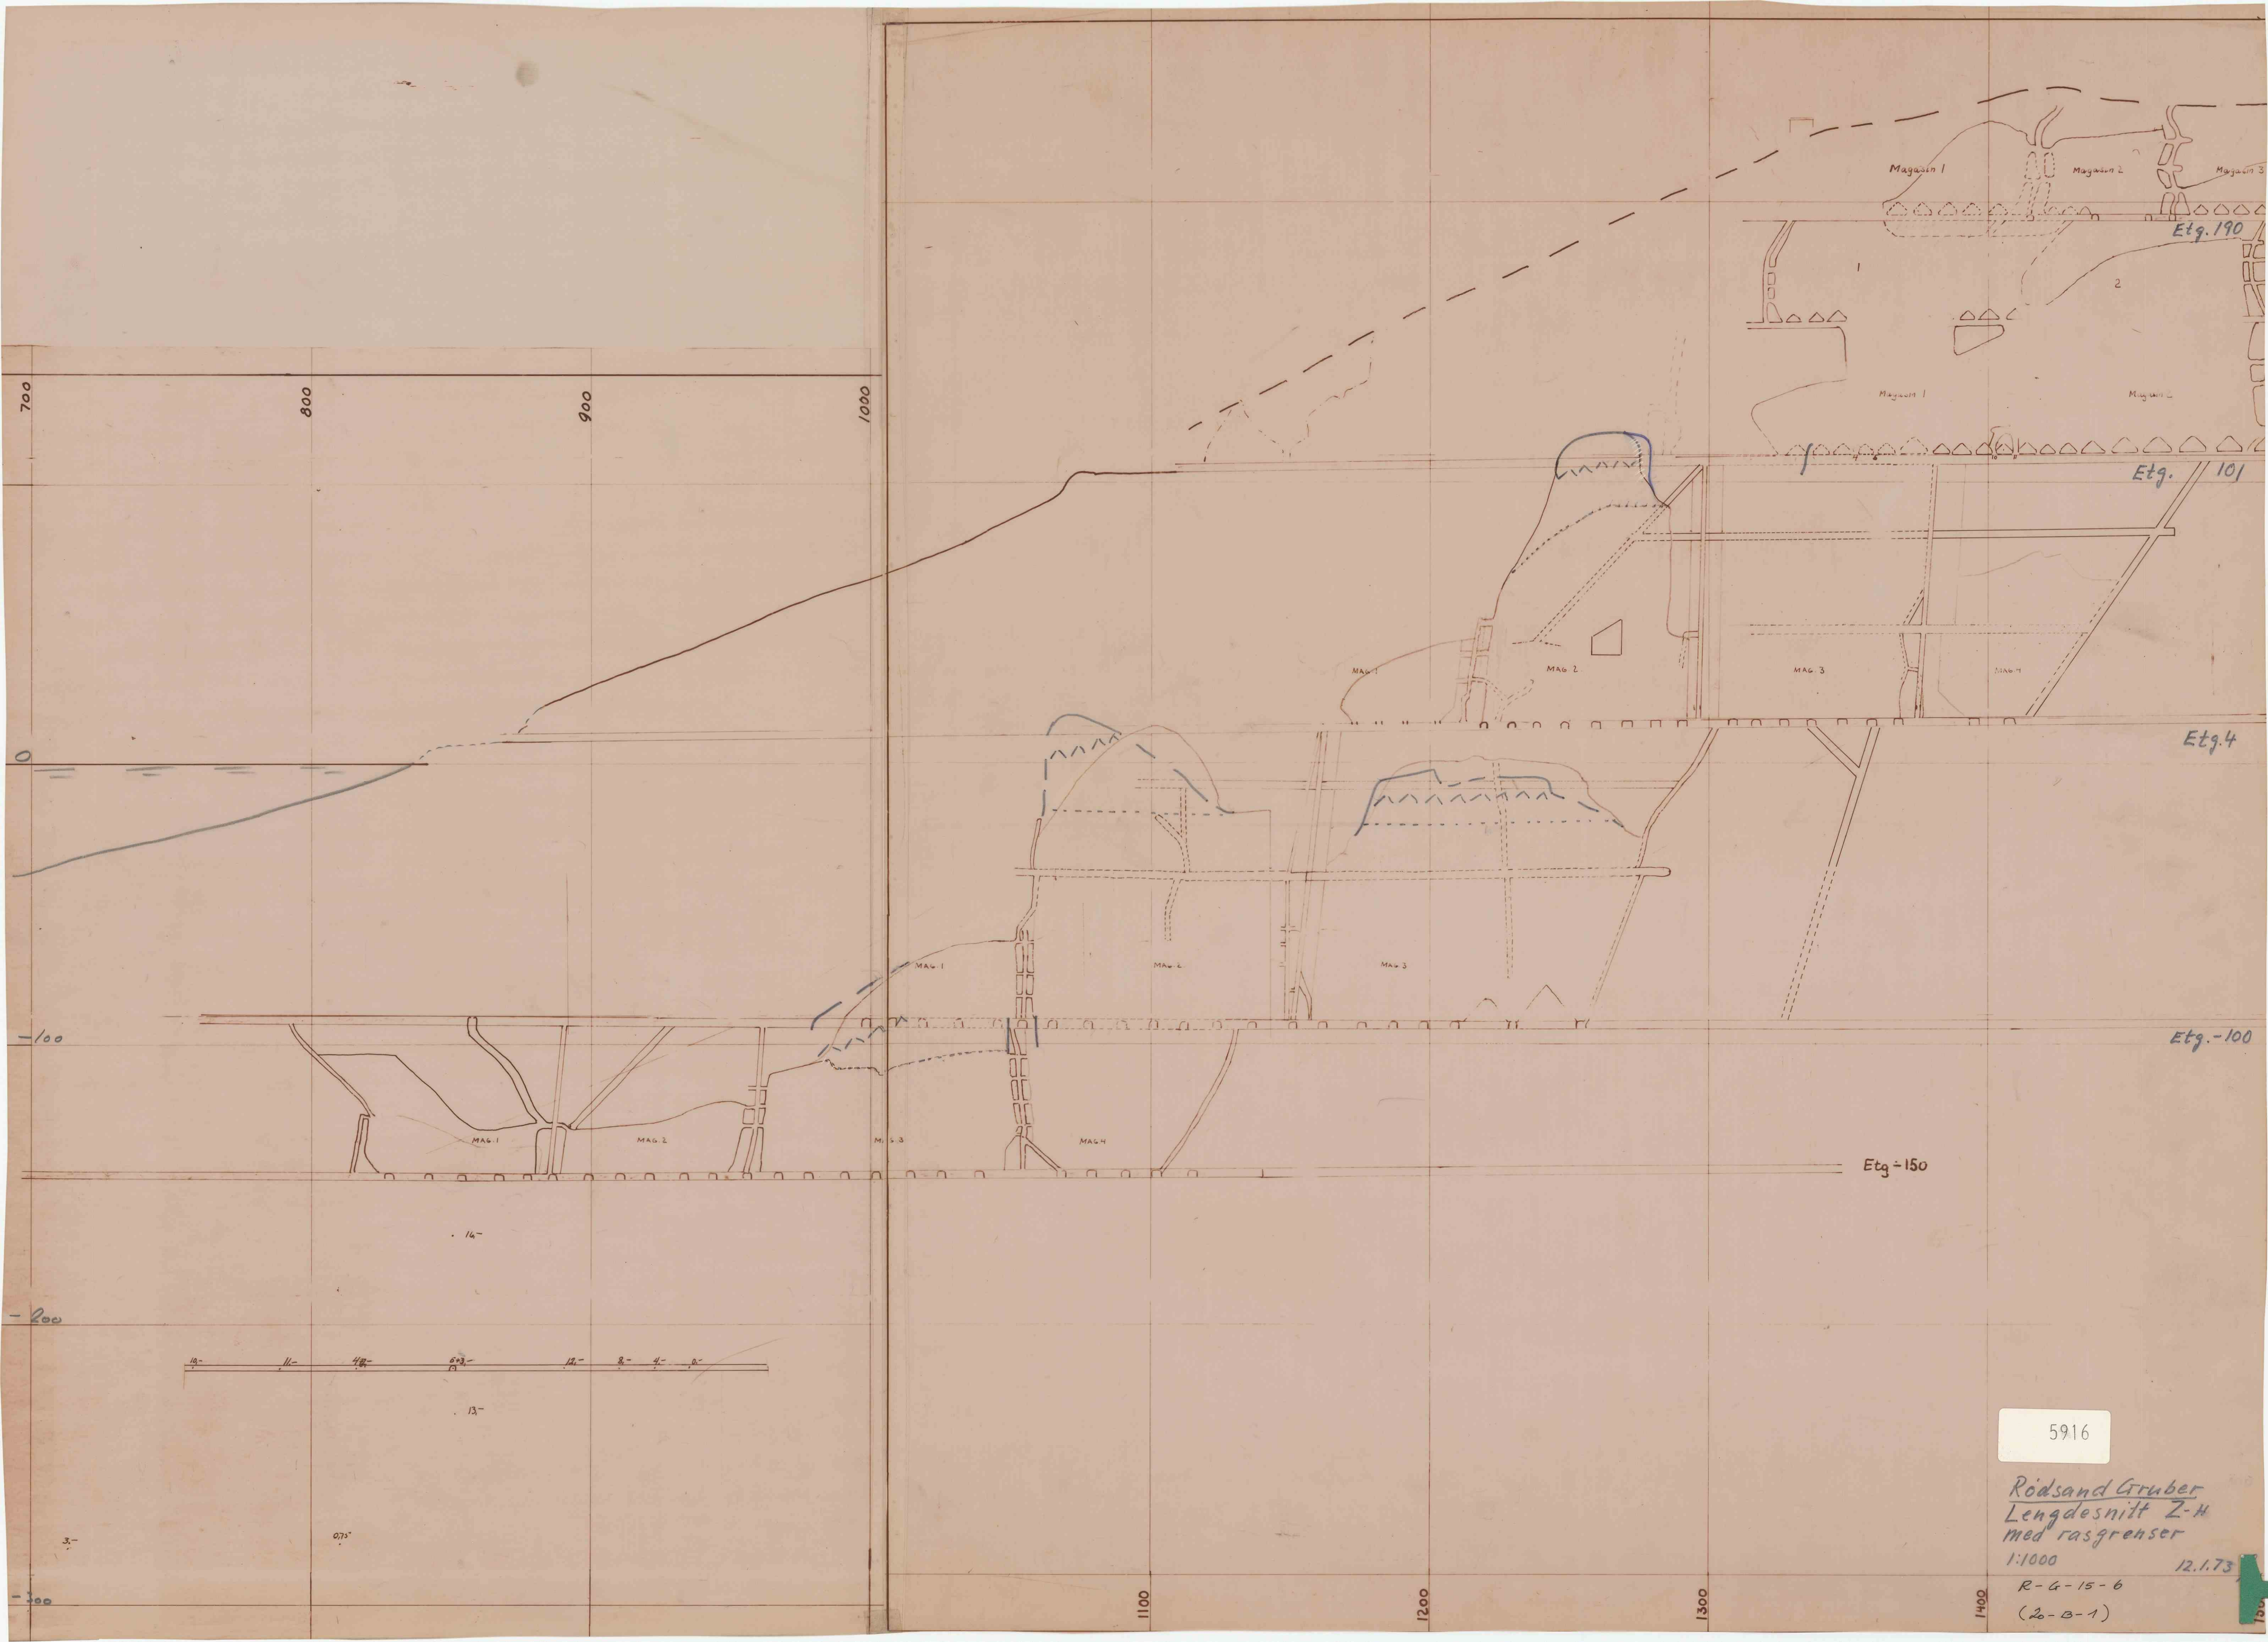

Rødsand Grube
Længdesnitt Z-H
med rasgrænser

1:1000

12.1.73

R-4-15-6

(2-B-1)