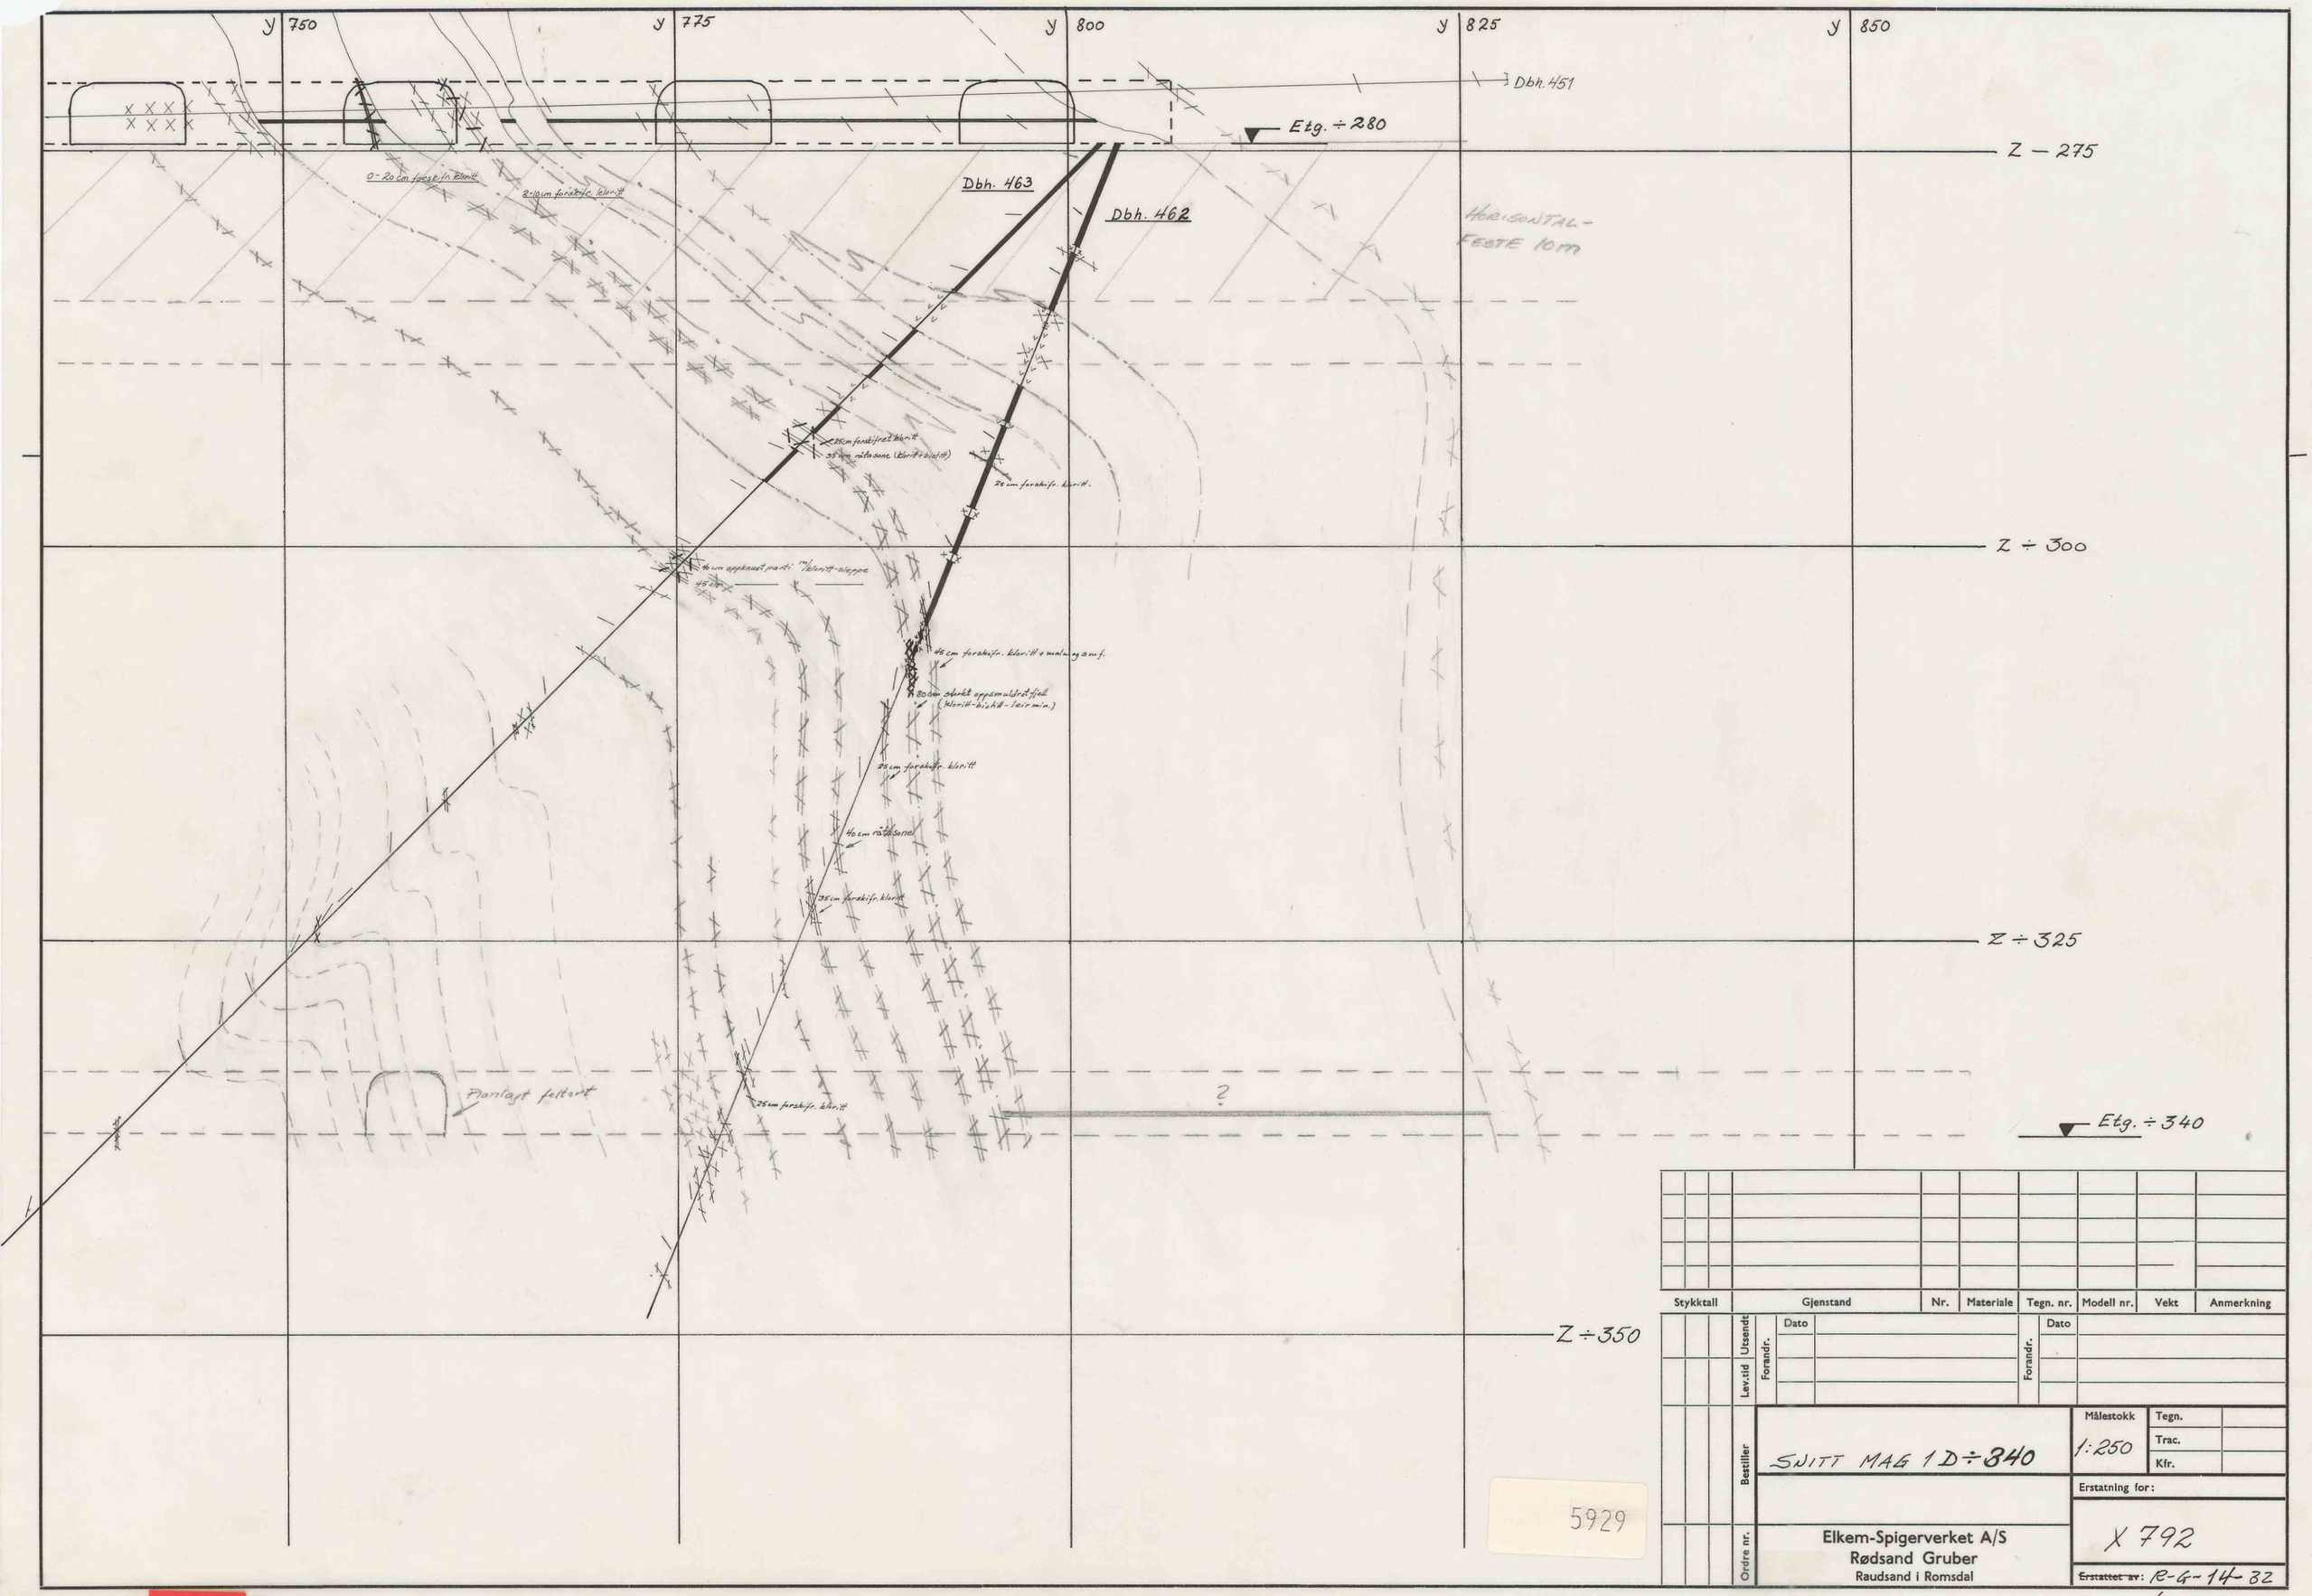

Stykktall	Gjenstand	Nr.	Materiale	Tegn. nr.	Modell nr.	Vekt	Anmerkning

Lev.tid | Utsendt | Forandr. | Dato | Forandr. | Dato

Bestiller: SNITT MAG 1D ÷ 840

Ordre nr.

Elkem-Spigerverket A/S
Rødsand Gruber
Raudsand i Romsdal

Målestokk 1:250 | Tegn. | Trac. | Kfr.

Erstatning for:

X 792

~~Erstattet av~~: R-G-14-32

(19-B-6)

A.s Tørrkopi. 300. A 2. E[redacted]ykkeri.