ALTERNATIV SLEPESKAKT EFTER PROFIL b-b. ELLER PROFIL x-y. . CONTRA VERTIKALSKAKT.

MAALESTOK 1:1000.

⅝ BJØRKAASEN GRUBER.

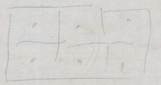

Bellmyen, 17. Juni 1918
O. Heimyen.

PROFIL b-b.

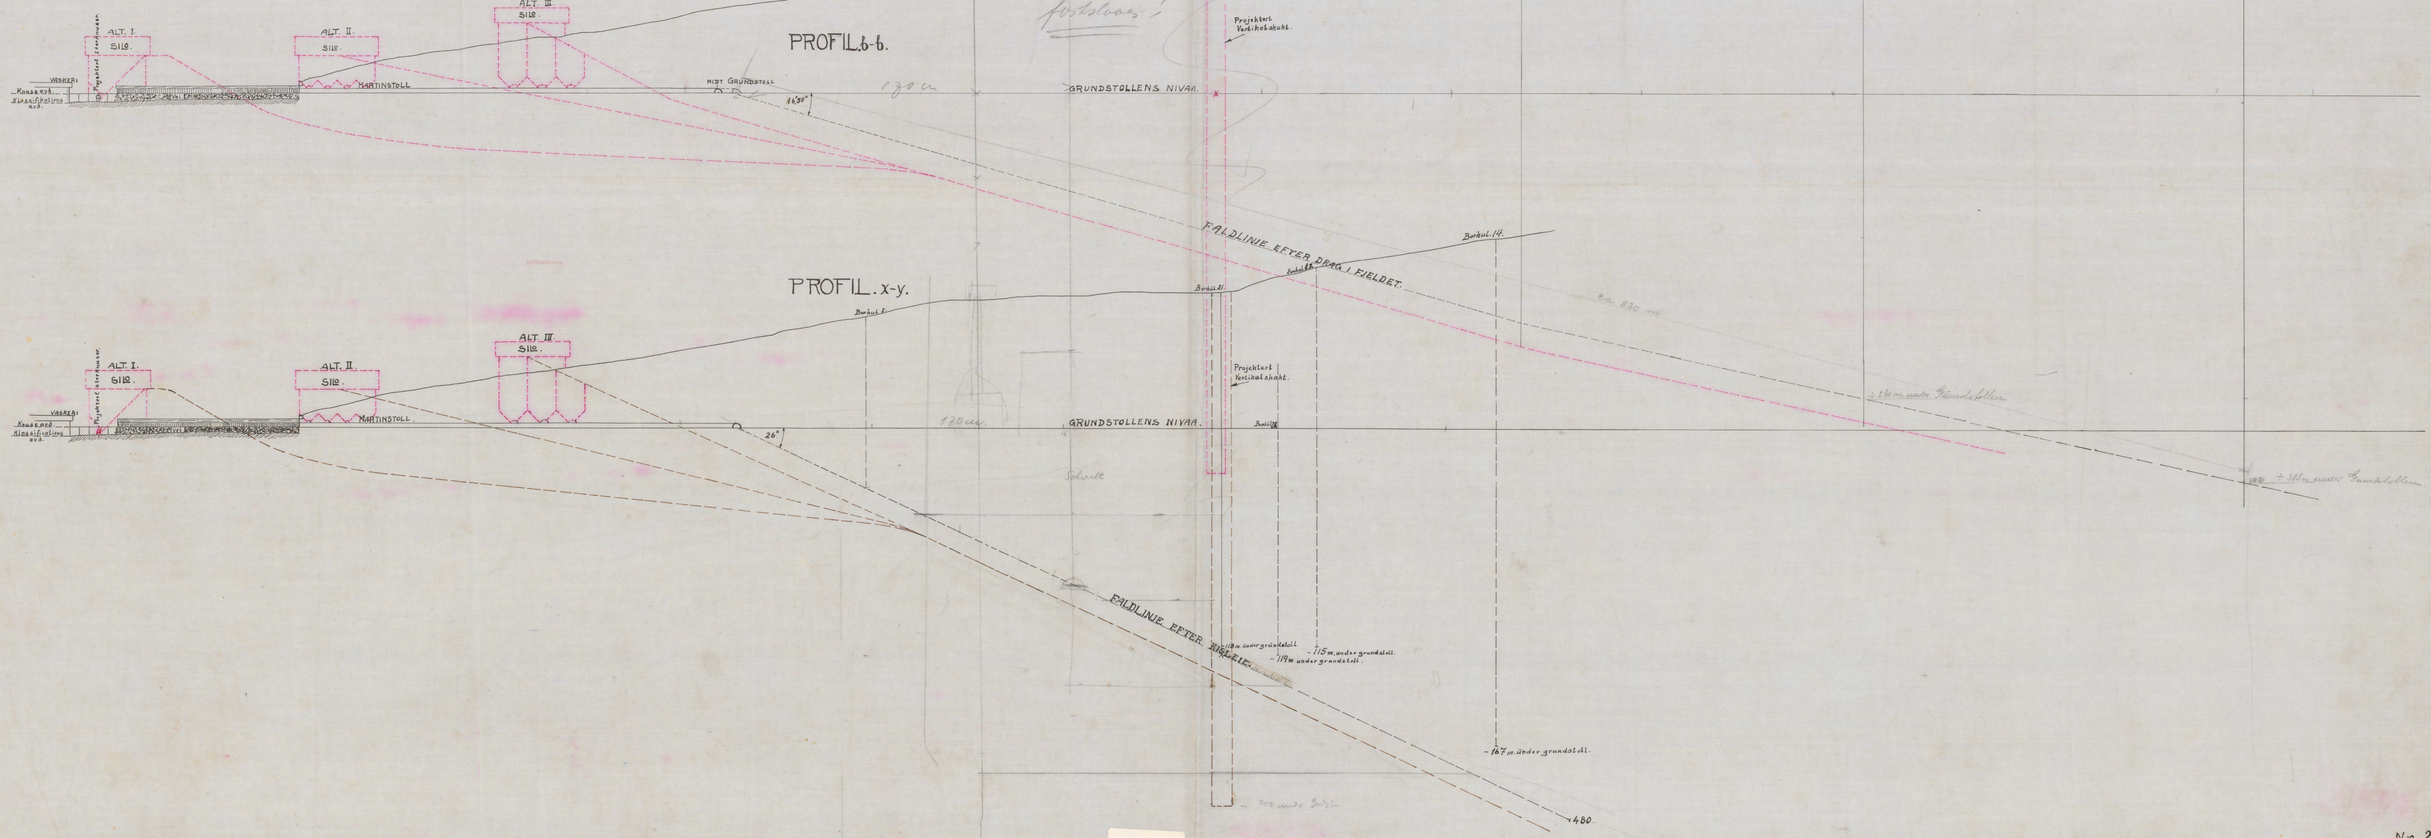

Nr. 28.

6188