


25

A/s BJØRKAASEN GRUBER (OFOTEN)

PROFIL OG GRUNDRISS I-VI TIL SKAKTPROJEKT OG OPFARINGSARBEIDE


MAALESTOK 1:2000

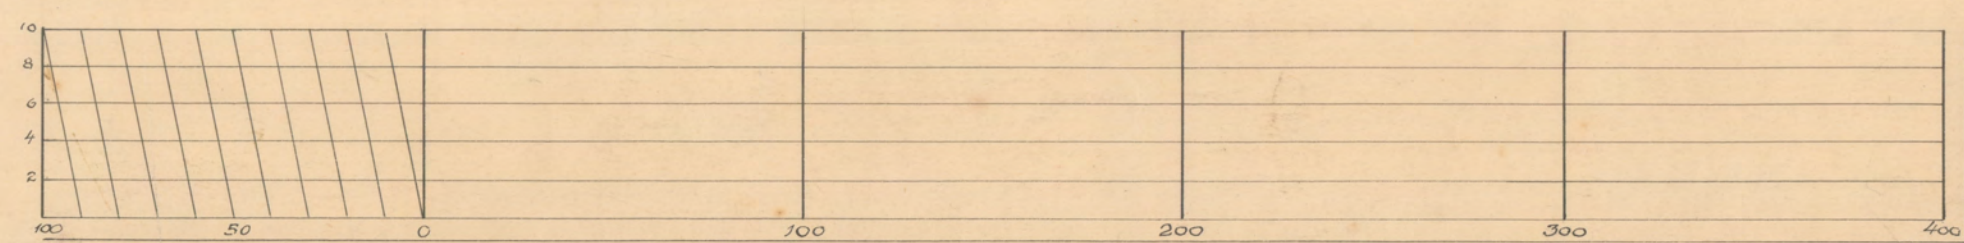

Planene er utarbeidet efter statsgeolog Foslie's horisontalplan fra april 1917 og
resultater av diamantboringer I-XXXV


Ballaungu : Februar 1921.

C. Høyen.

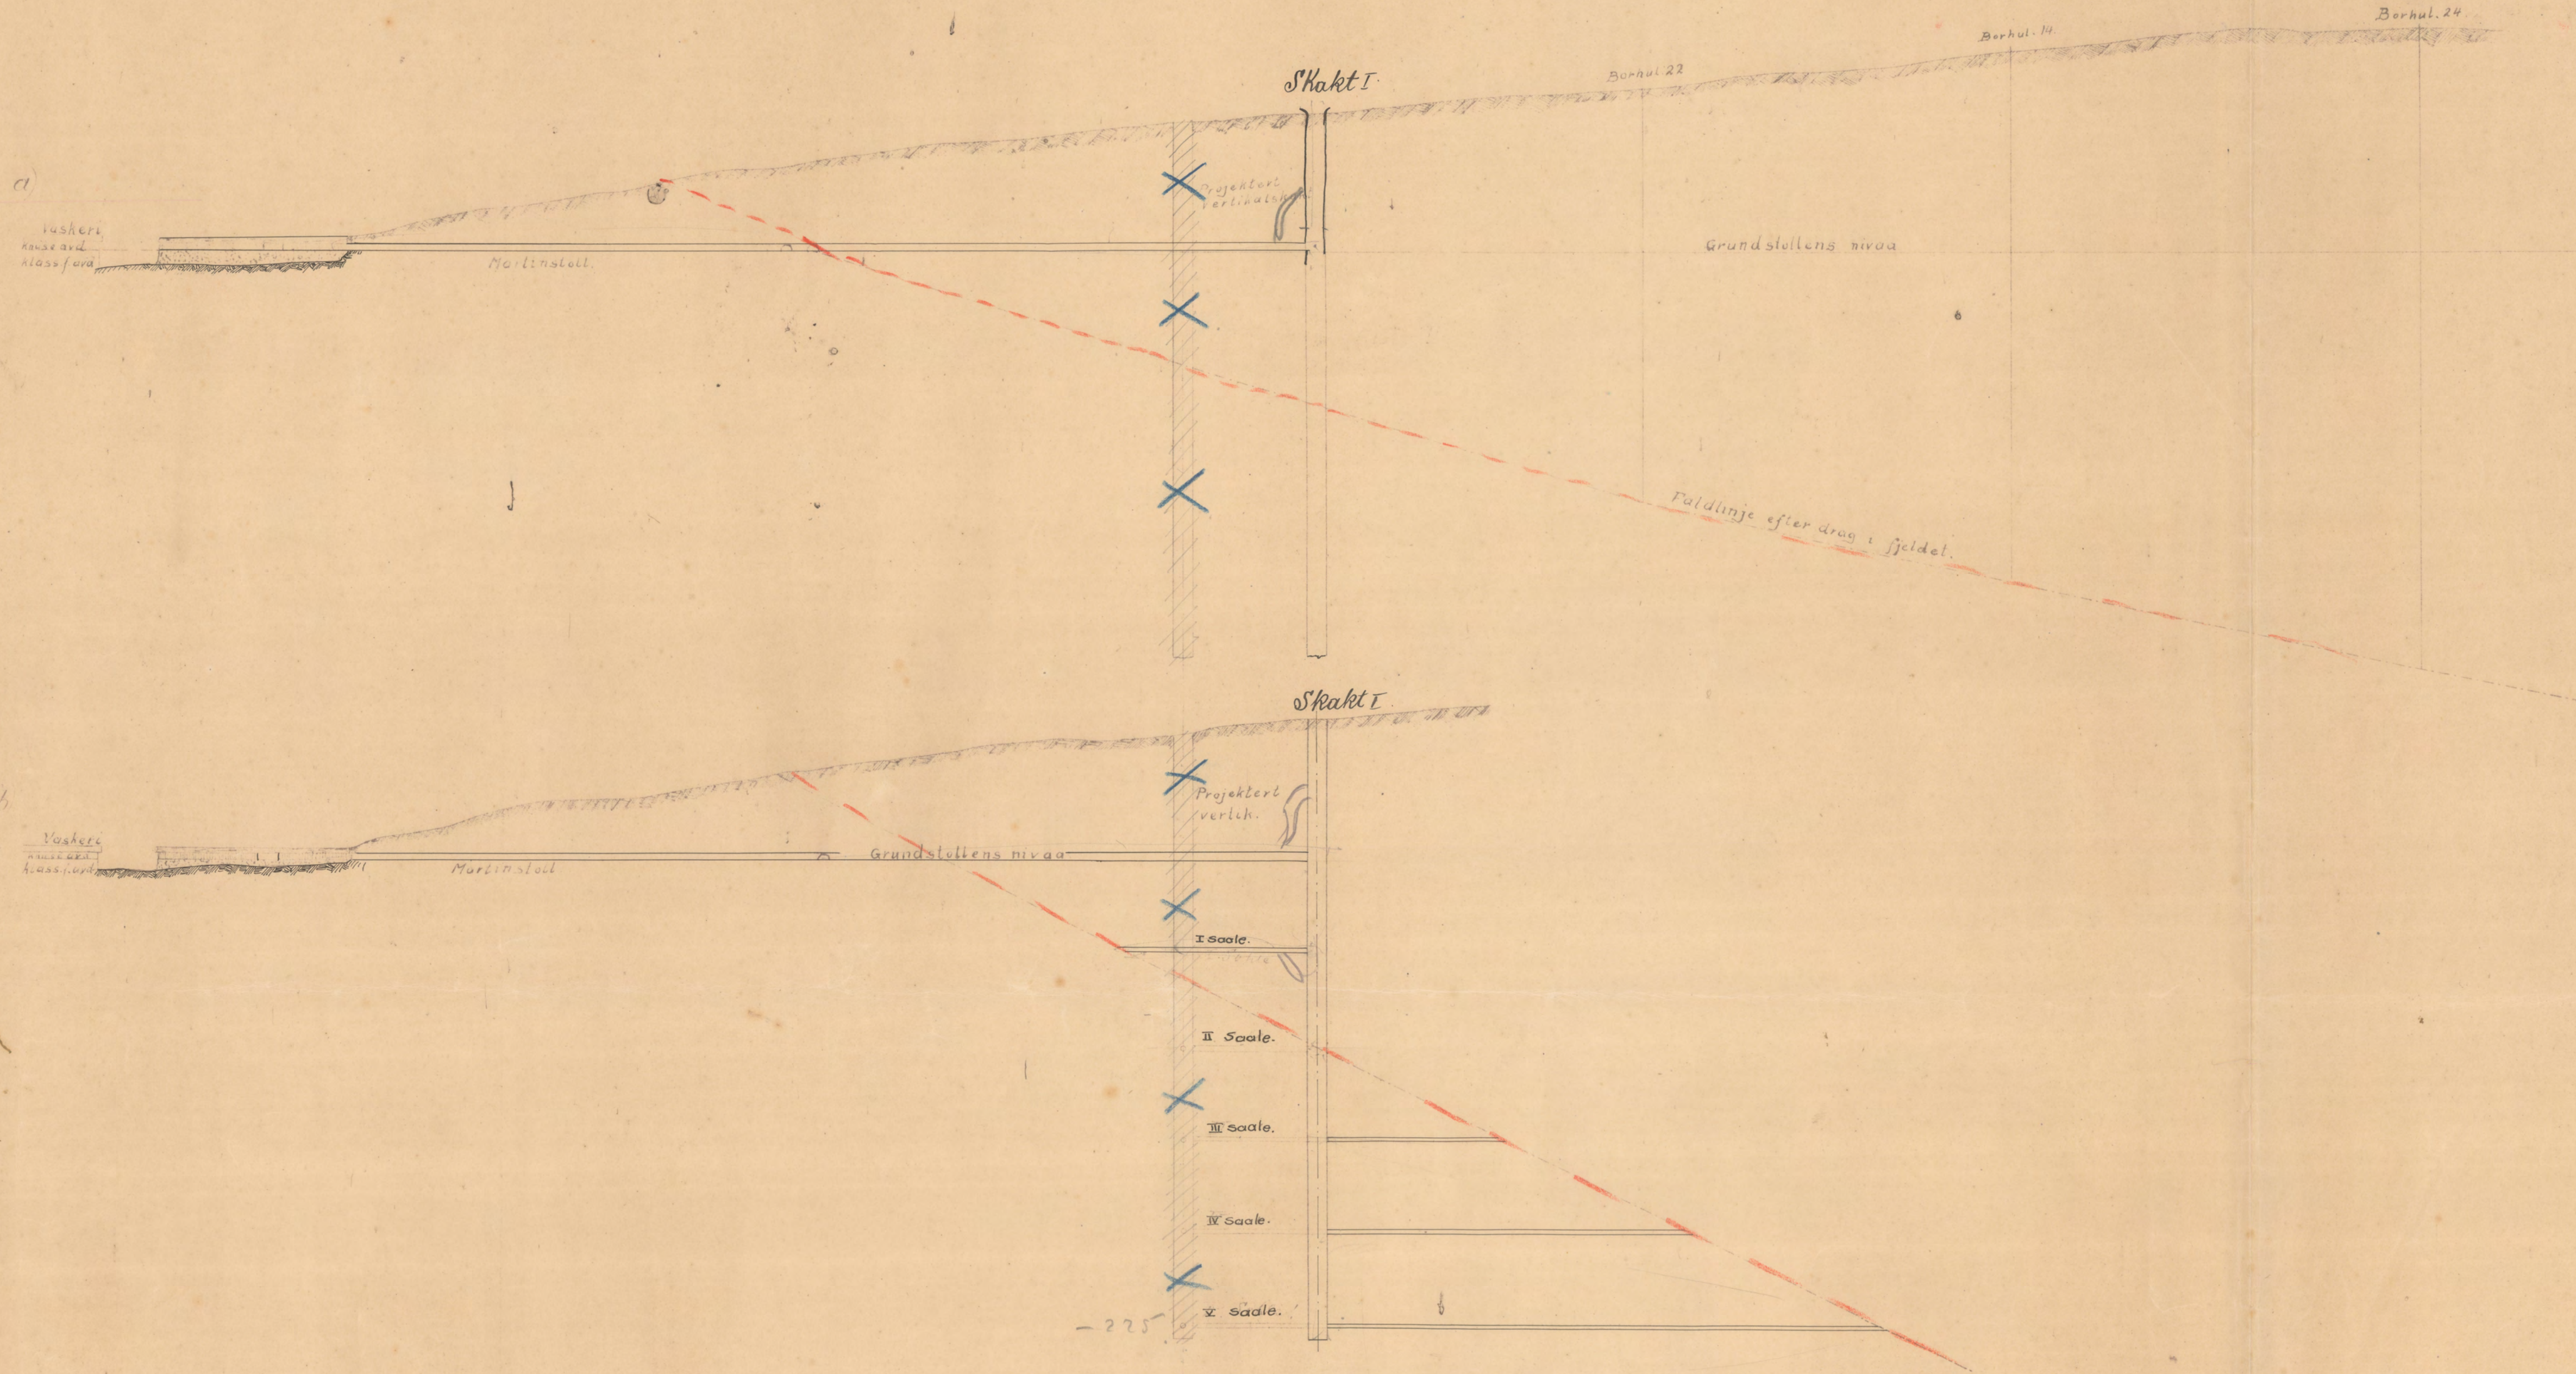

PROFIL OG GRUNDRISS OVER HOVED-SKAKTPROJEKT.

Maalestok 1:2000.

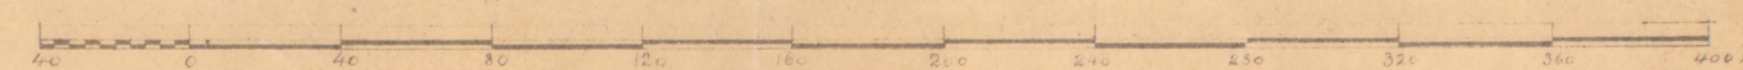

- a) Profil efter malmens drag i fjeldet
- b) Profil efter malmens faldelinje
- c) Grundriss over parti Grundstøtten til døgen

"BJØRKASSEN GRUBER (CFOTEN)

12. III 1919 O. Jørgensen





PARTI MELLEM DAGEN OG GRUNDSTOLLEN.

MAALESTOK 1:2000

Hængende lager	ALT. I	ALT. II	} <u>ca. 800.000 tons.</u>
Liggende lager			

Bjorkkaasen Gruber (Ofoten)

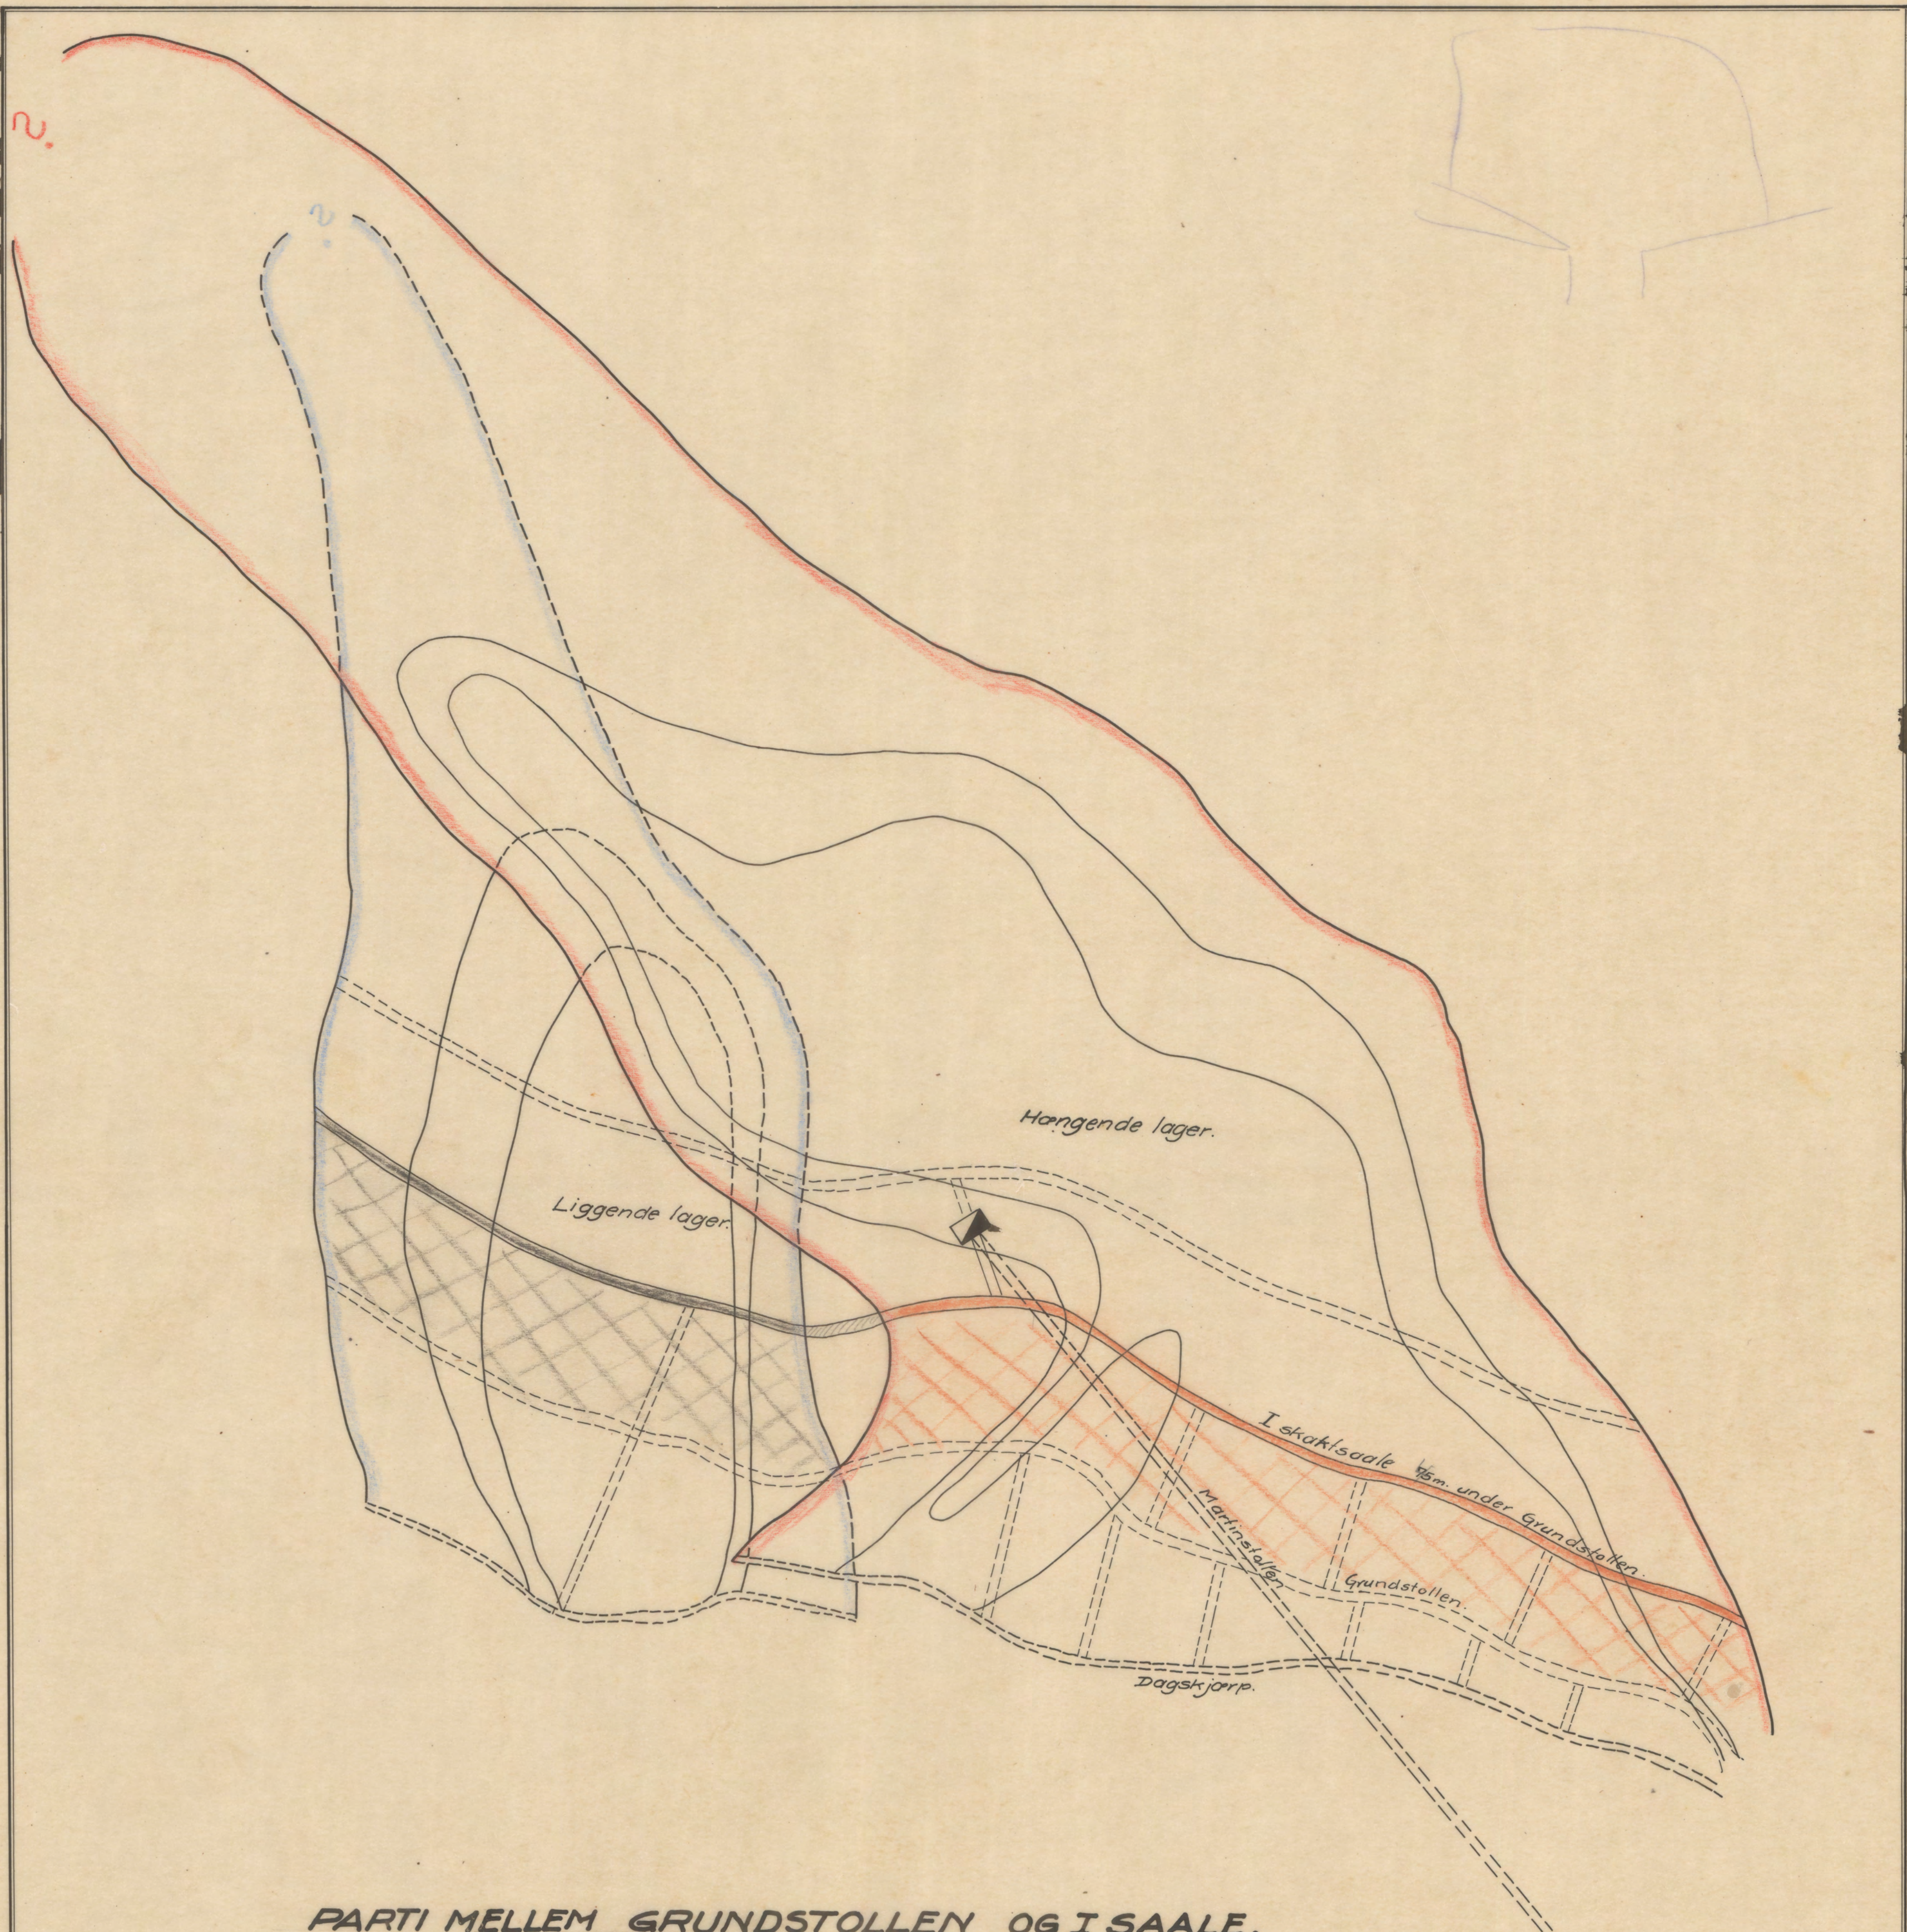

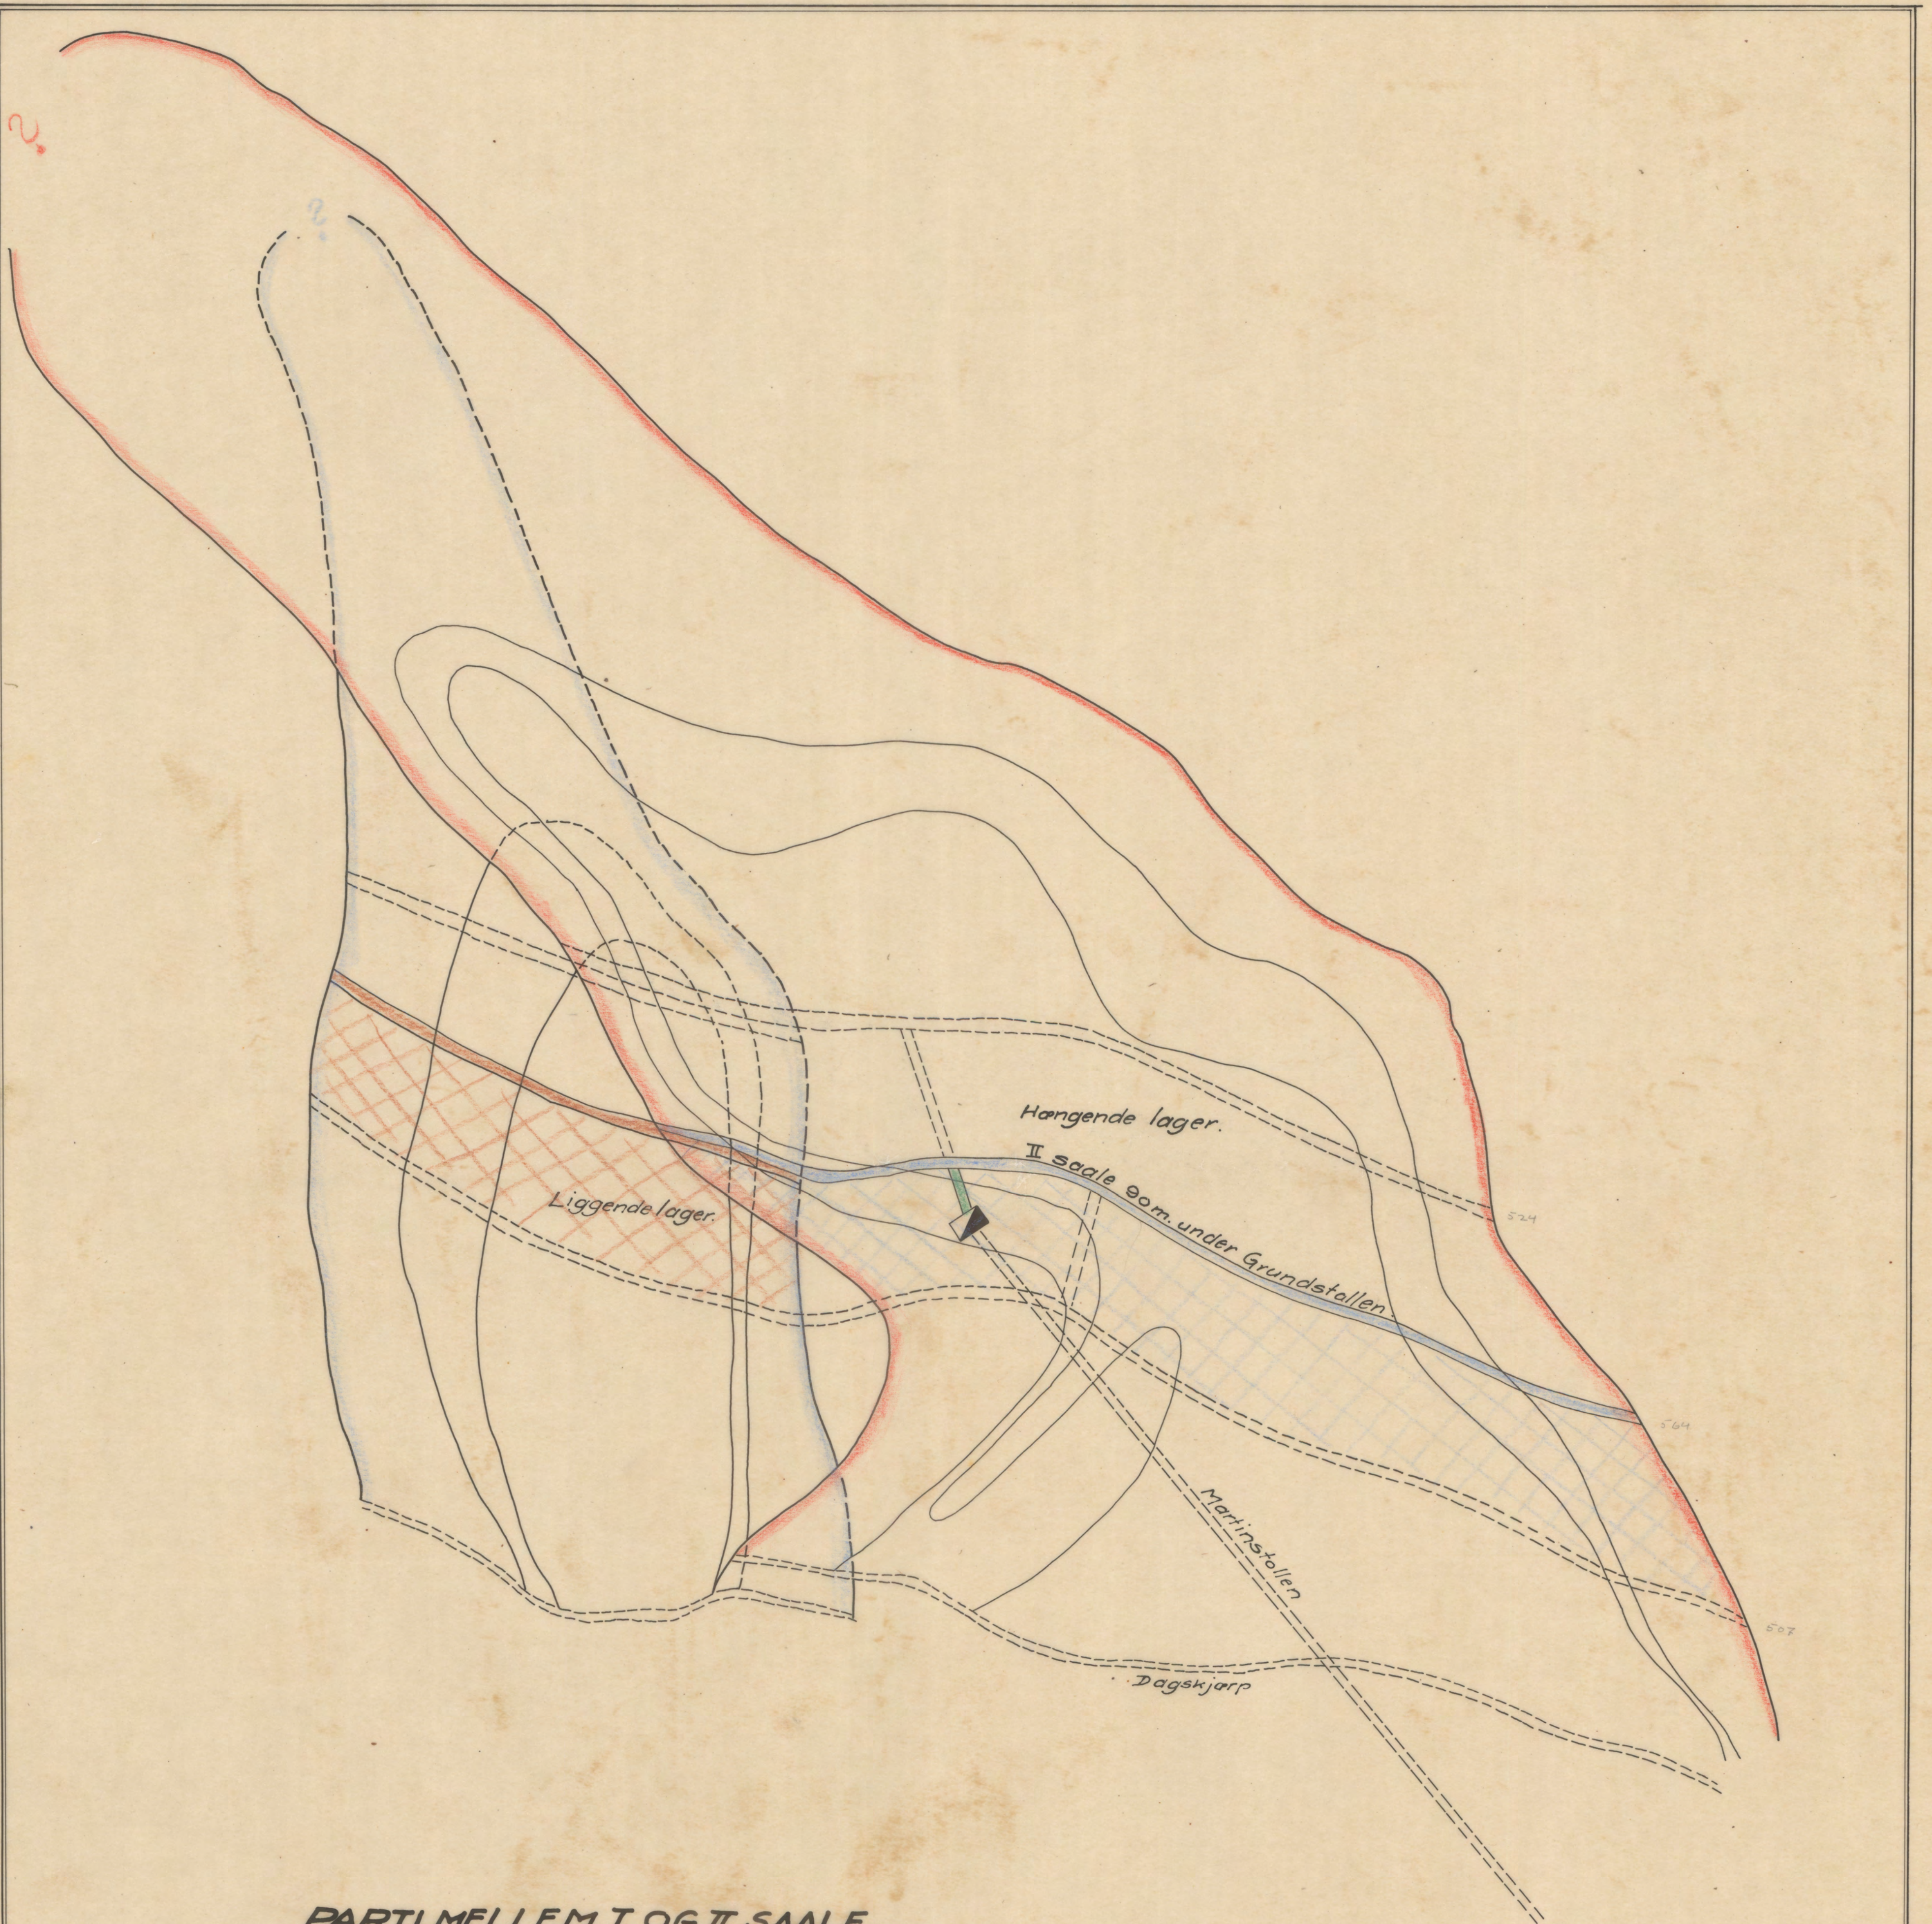


PARTI MELLEM I OG II SAALE

MAALESTOK 1:2000

	ALT. I.	ALT. II.
Hængende lager	161500.0 m ³	567311.5 m ³
Liggende lager	73007.5 m ³	298980.2 m ³
	891128.5 tons	866291.7 tons

76 BJØRKAASEN GRUBER (OFOTEN)

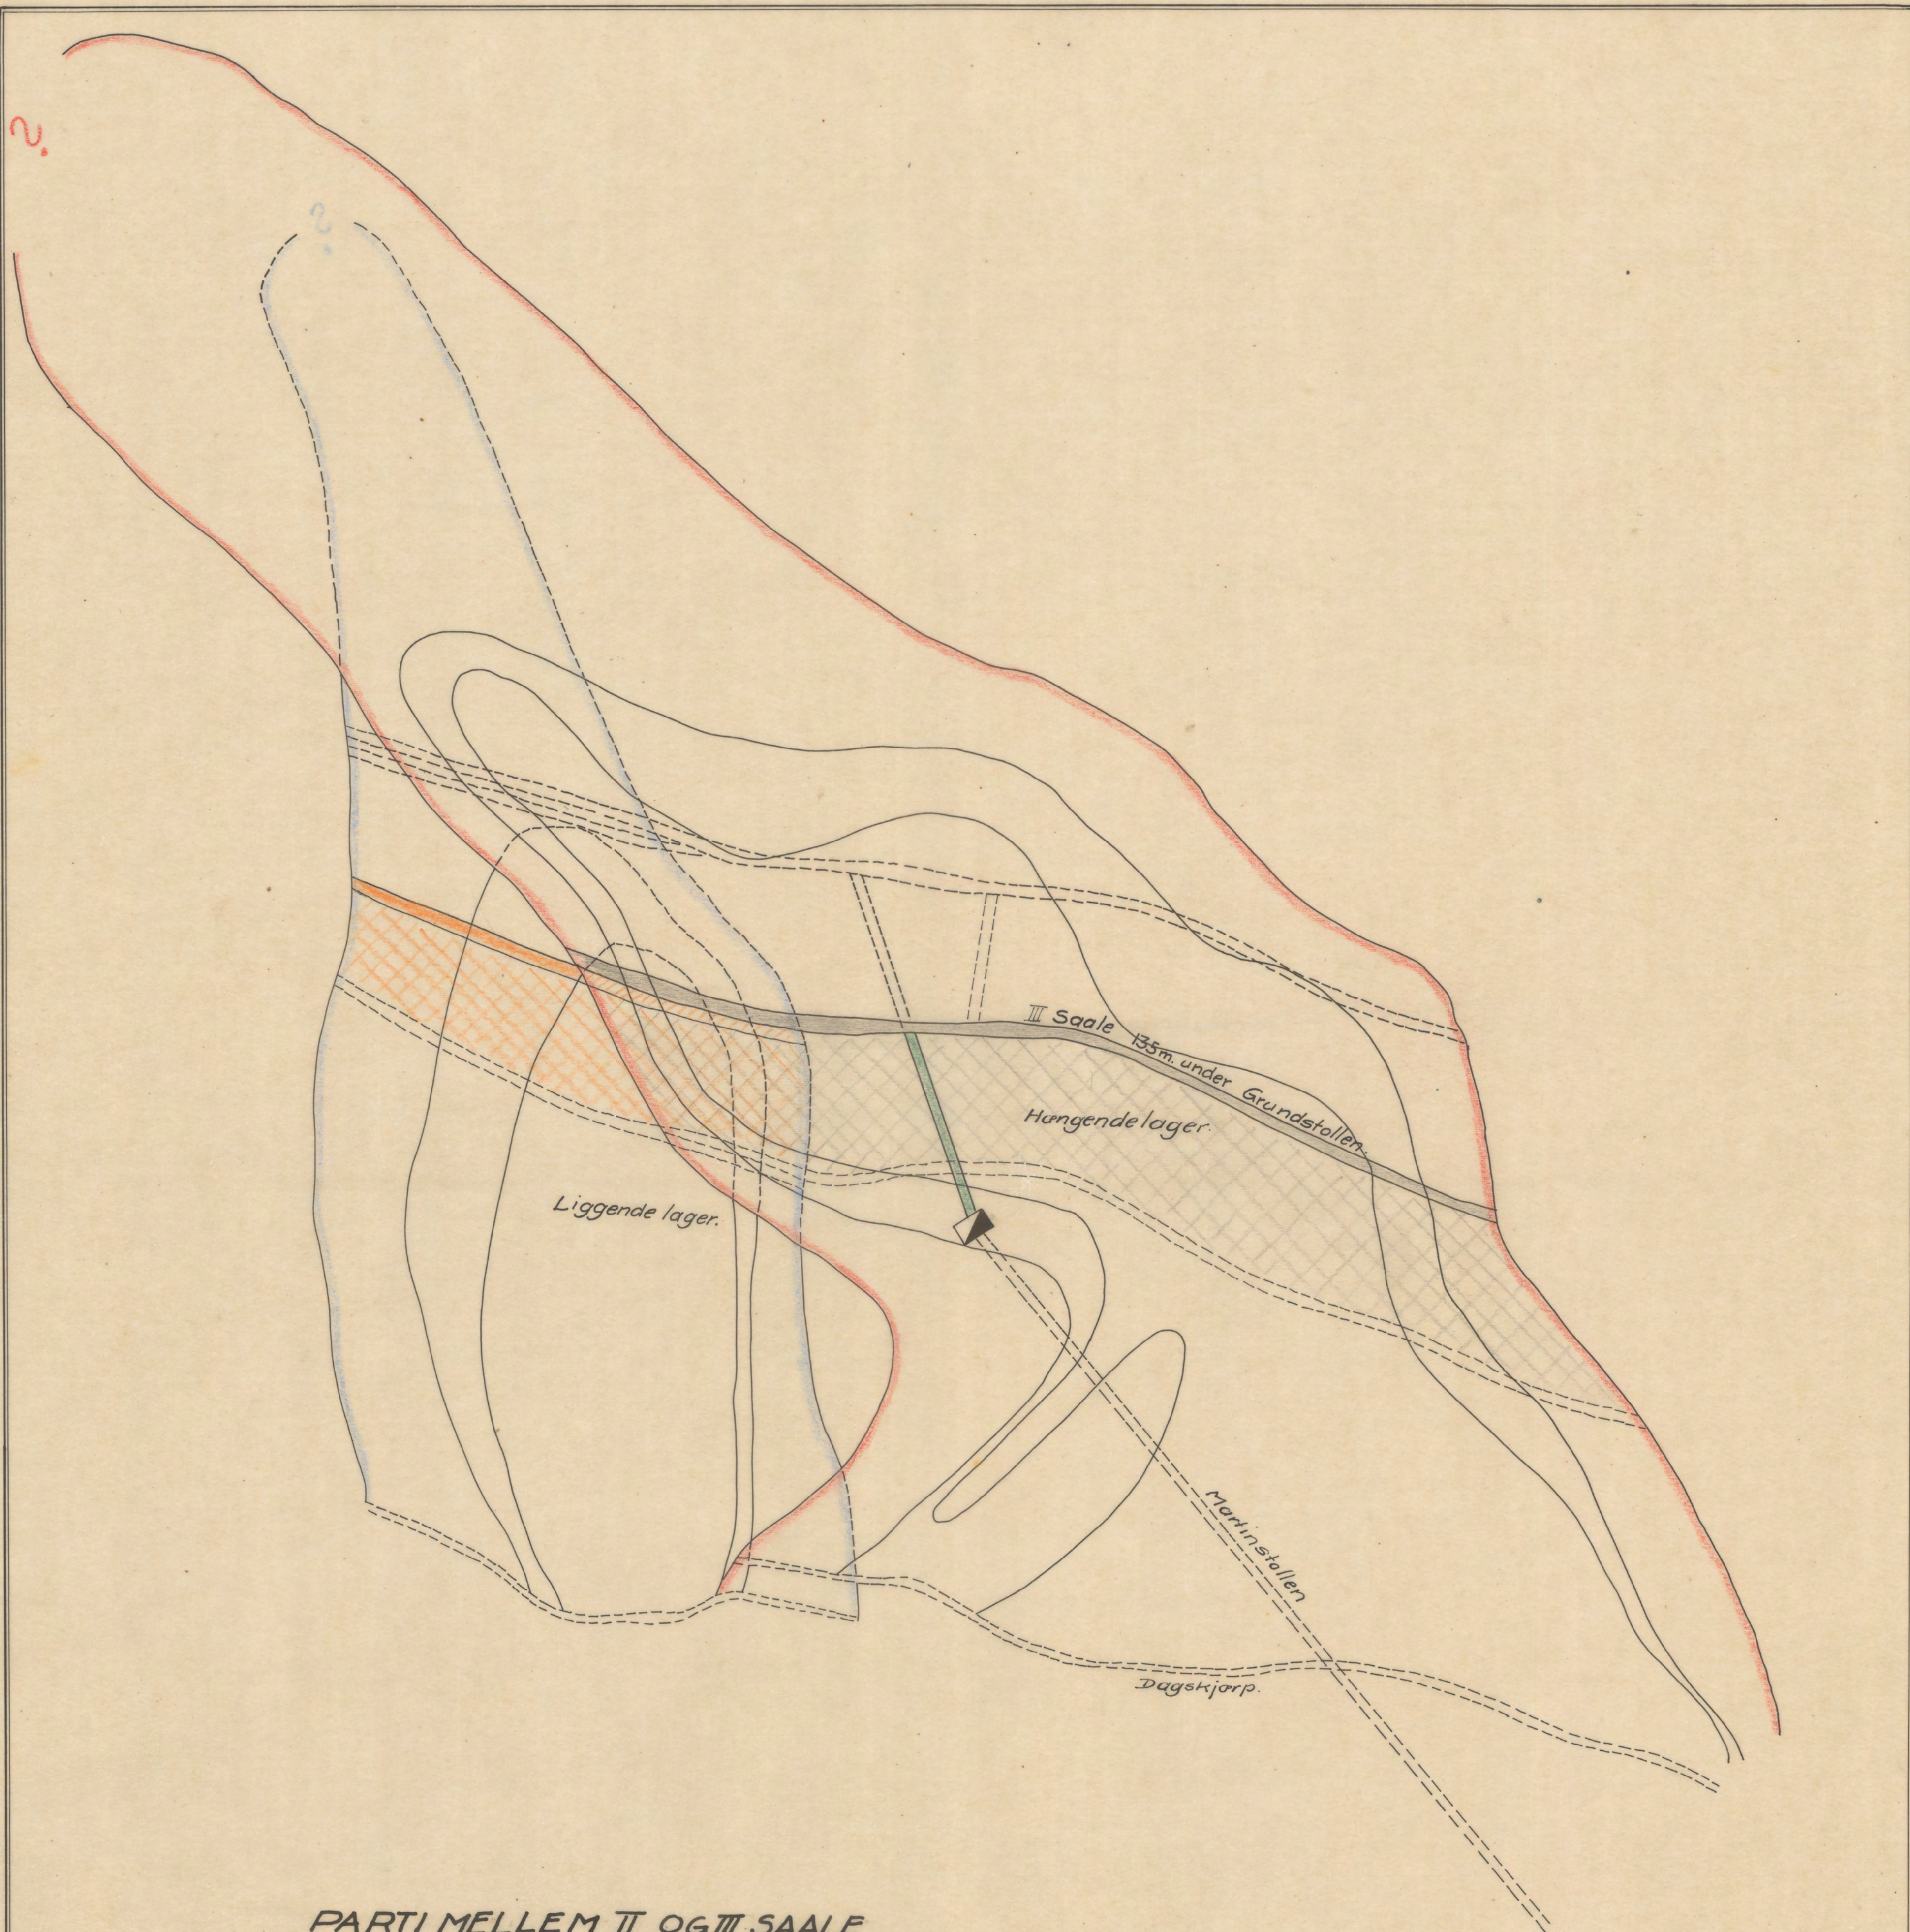


PARTI MELLEM II OG III SAALE

MAALESTOK 1:2000

	ALT. I	ALT. II
Hængende lager	<u>167960.00 m³.</u>	<u>182542.5 m³.</u>
Liggende lager	<u>78517.50 "</u>	<u>77529.5 "</u>
	<u>936.614,5 tons.</u>	<u>988273.6 tons.</u>

7/8 BJØRKAASEN GRUBER (OFOTEN)

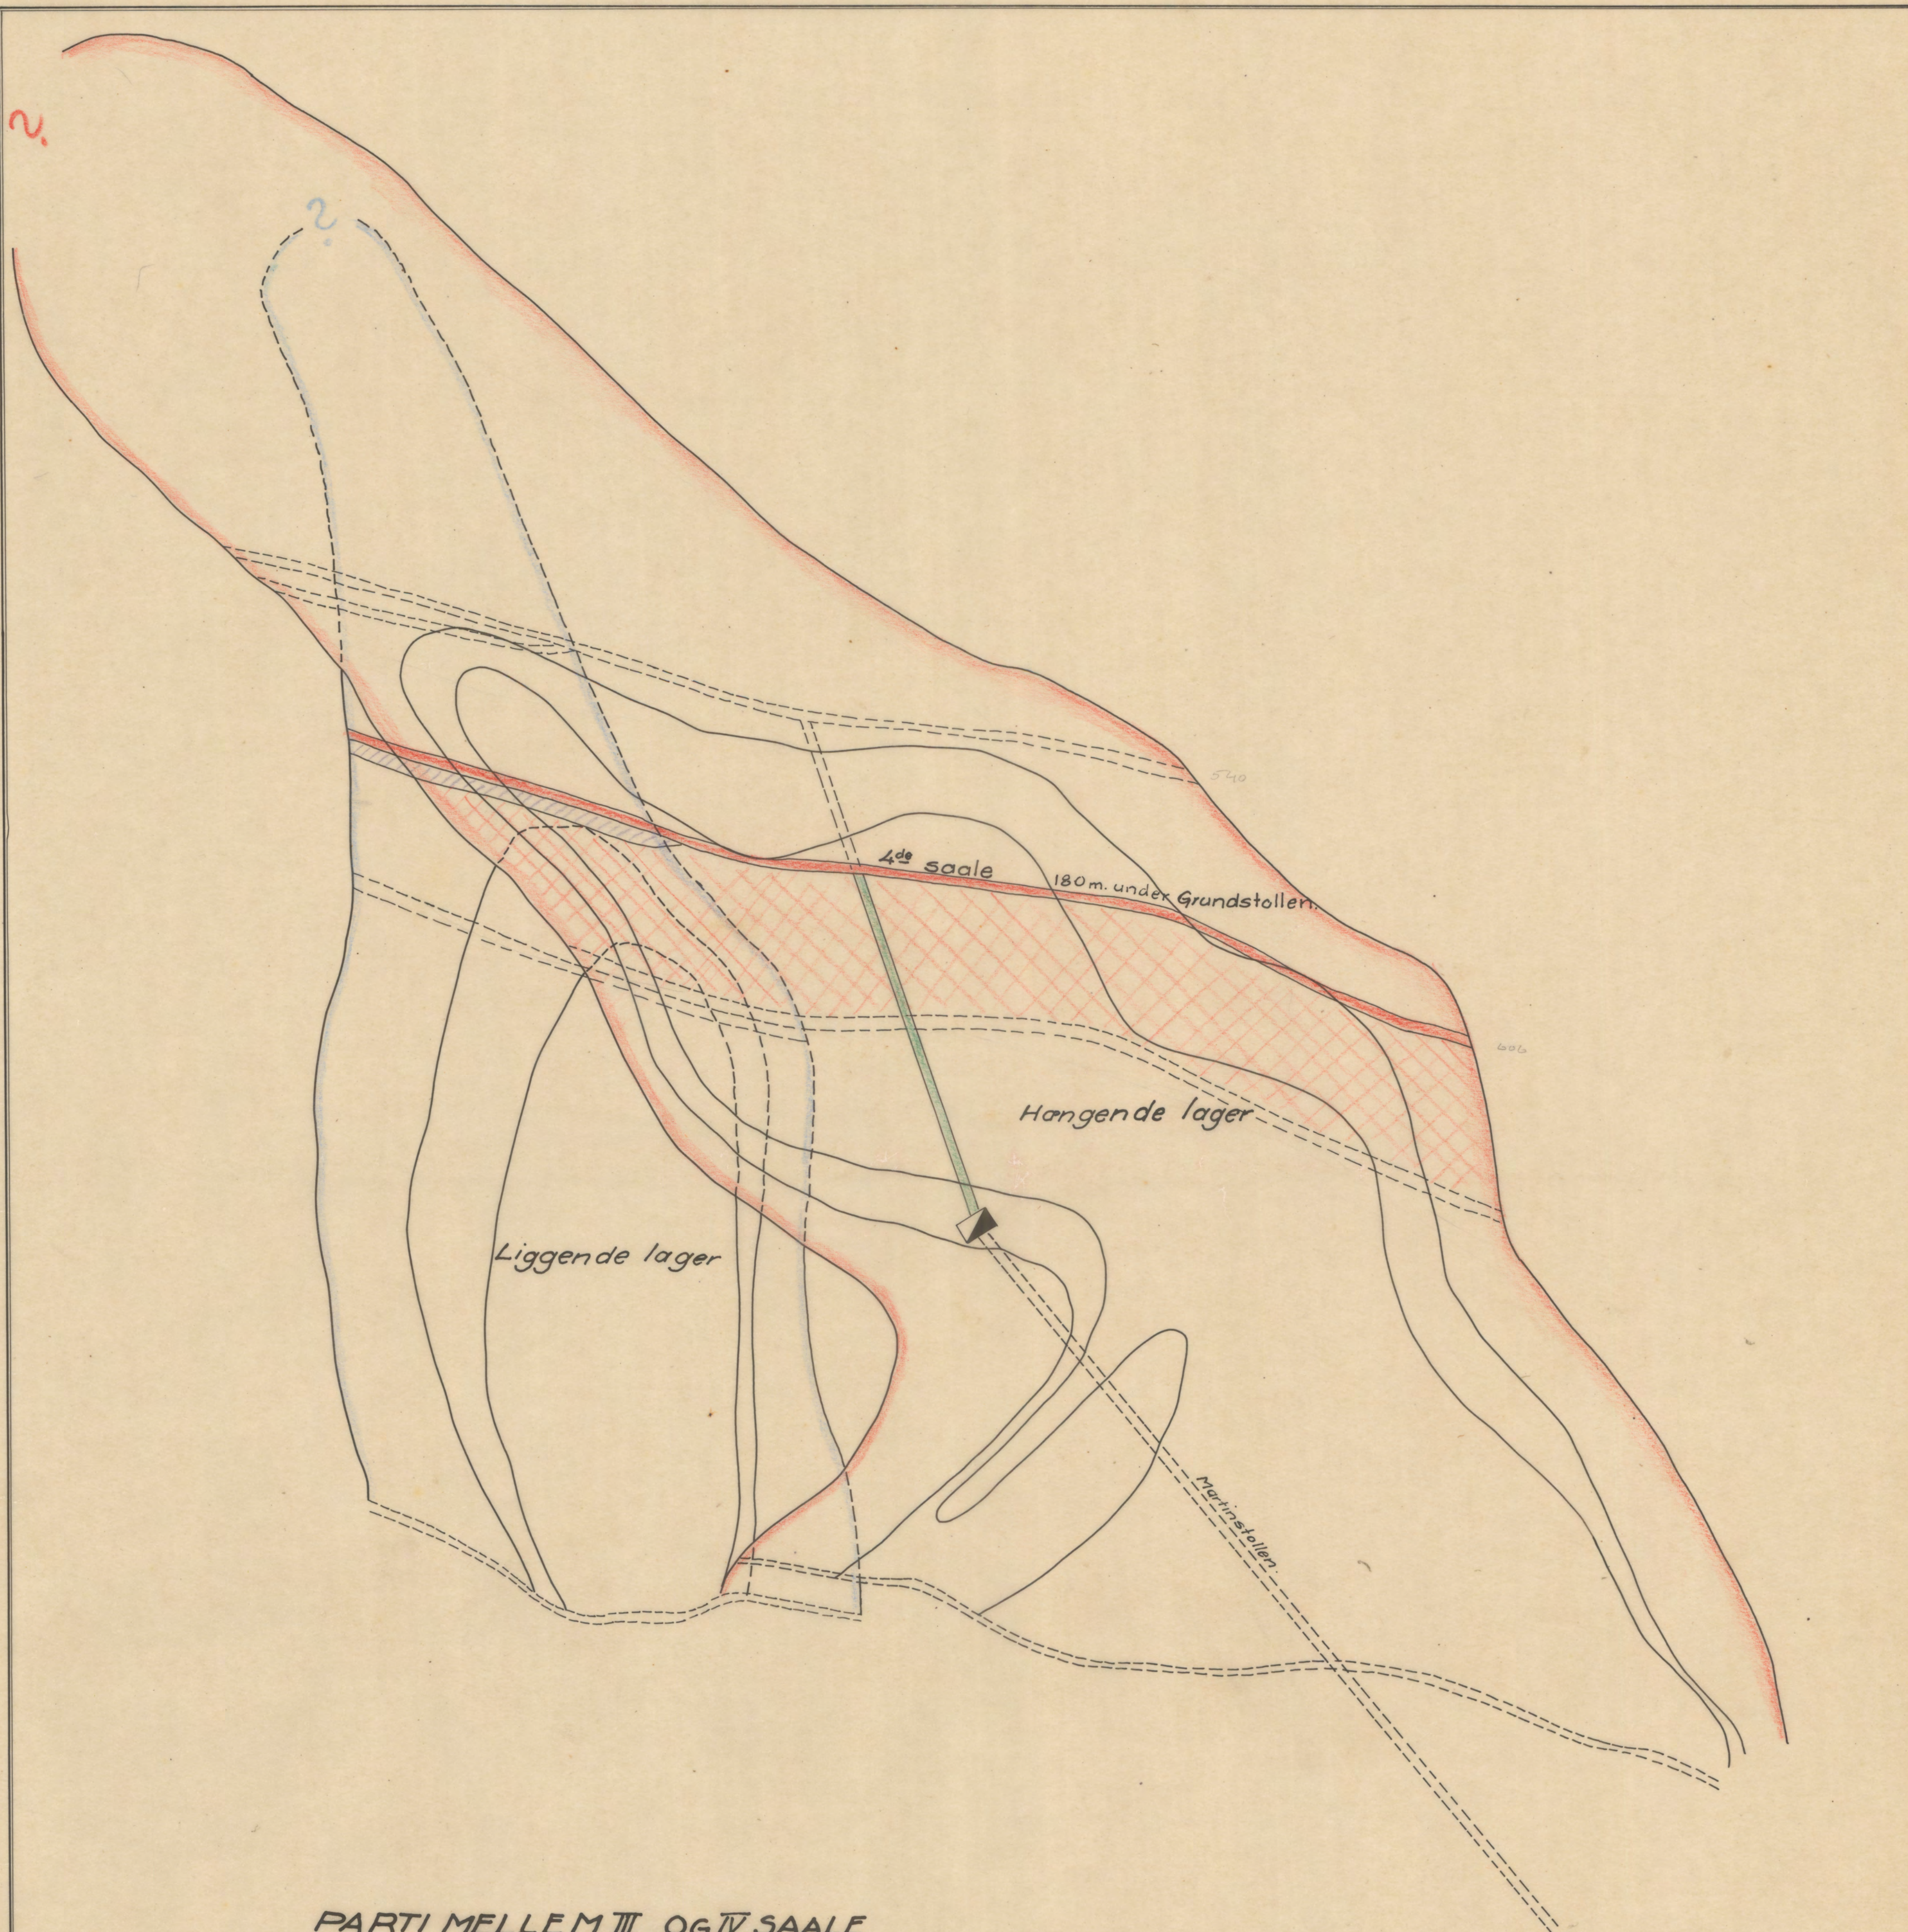

PARTI MELLE M III OG IV SAALE

MAALESTOK 1:2000

	ALT. I	ALT. II
Hængende lager	161500.00 m ³	184651.5 m ³
Liggende lager	56477.50 "	42262.5 "
	<u>828314.5 tons</u>	<u>862273.0 tons</u>

7/8 BJØRKAASEN GRUBER (OFOTEN)

