

7

RÖSKNING

Eqvidistance 2m

- Belegninger
- | | | |
|----------|------------------------|--------------|
| Stoll | Malmforekomst | Guld |
| Synk | Dimmurskifer | Granitgang |
| Bergkald | Granitkifer | Stok og fald |
| | Granathornblendeskifer | |



A/S BJÖRKAASEN-GRUBER BALLANGEN OFOTEN


KART

med Illustration af dens Idagelæggelse
Röskning, Diamantboring
og Opfaring ved Feltort

Maalestok 1:2000

Efter kart opmaalt af ing. Støren
1913 og 1914

OPFARING ved FELTORT og SYNK Horisontalplan med Profiler

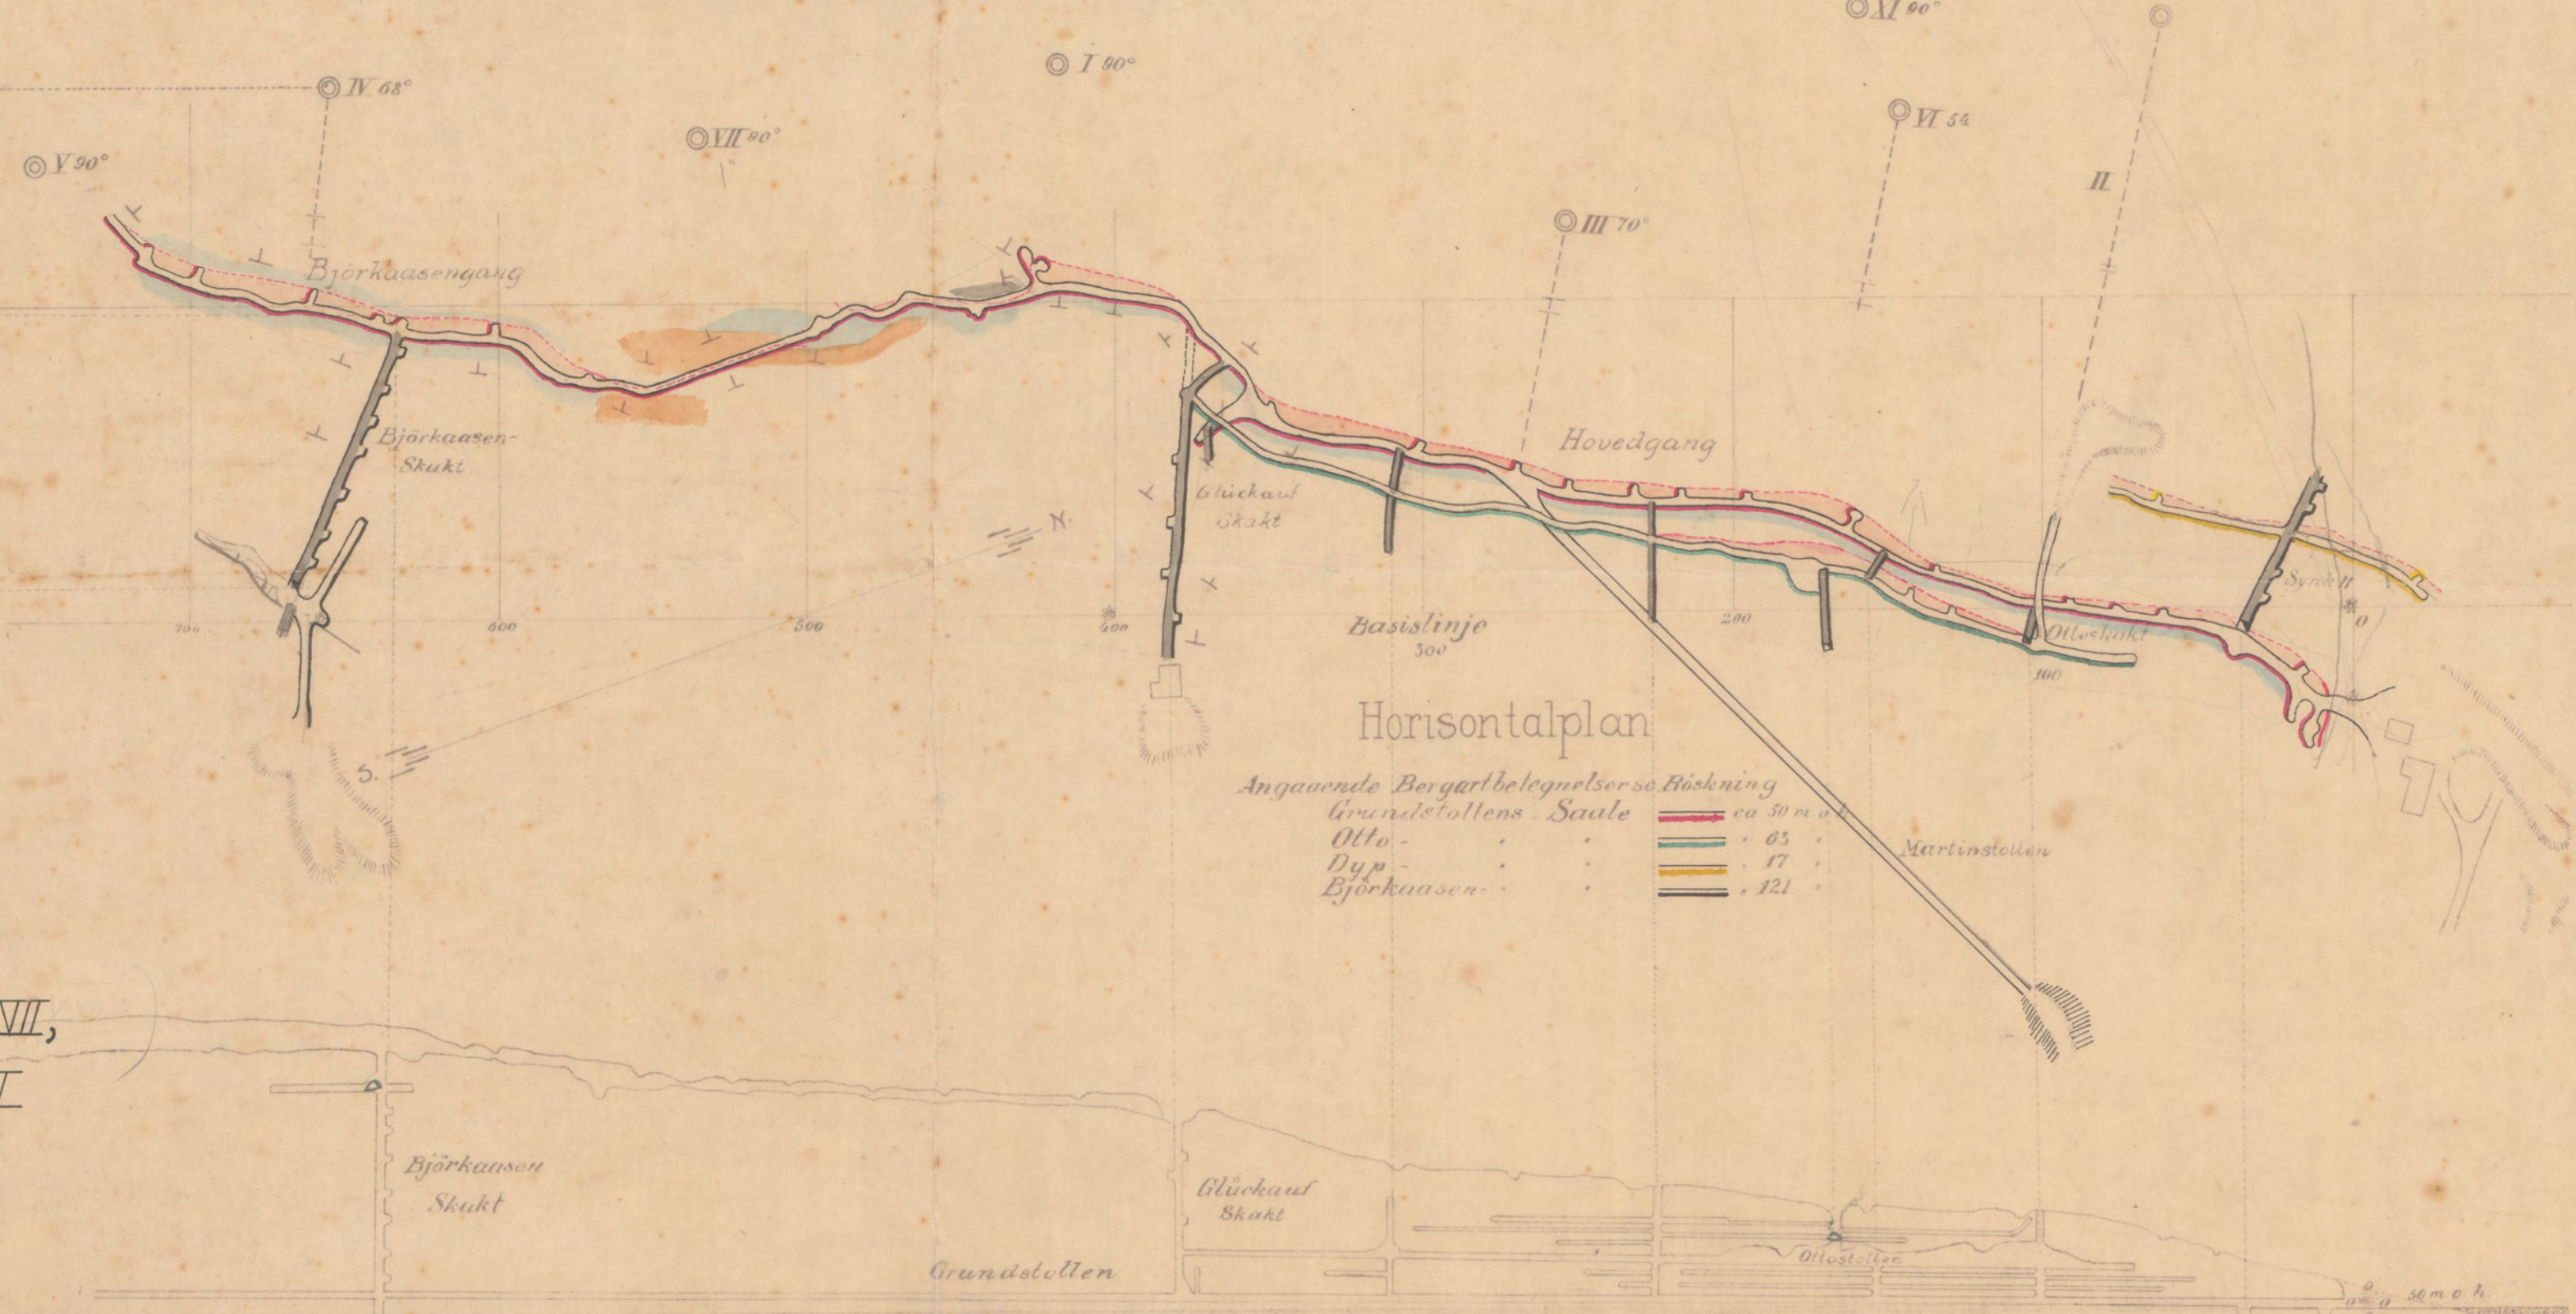

Tverprofil
efter Björkaasens skakten
og Diamantborhullene IV, IX og X, XXVII,
Angående belegninger se Röscking XXIV

Meternaal

Længdeprofil efter Strögretningen
Vertikalsnit

A/S BJÖRKAASEN GRUBER (OFOTEN)


6201

Kopieret af Ingeniør R. Støren 1914/15

Kopieret af Ing. Støren

1915

11

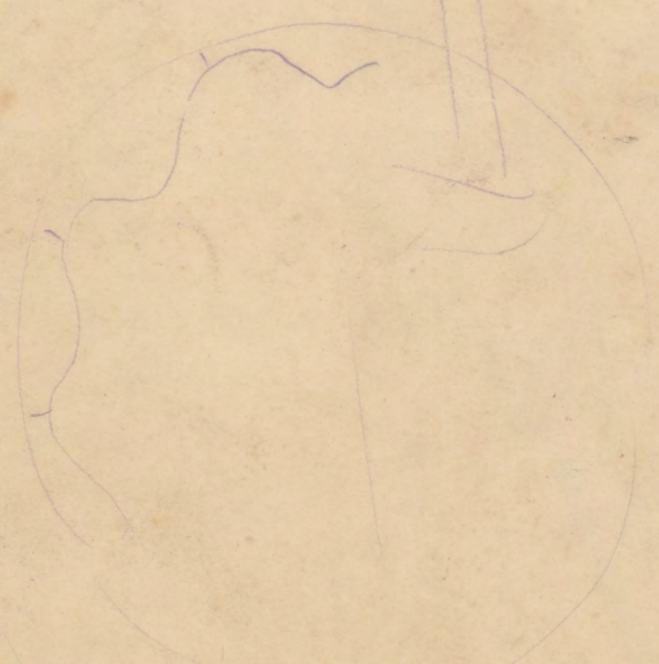

13000 60
~~180~~
2060
3
4
600
450
6