


PROFILER INOM DAMMEN

VID

MELÖCRUFVAN PLAN.

PROFIL N: 9

9

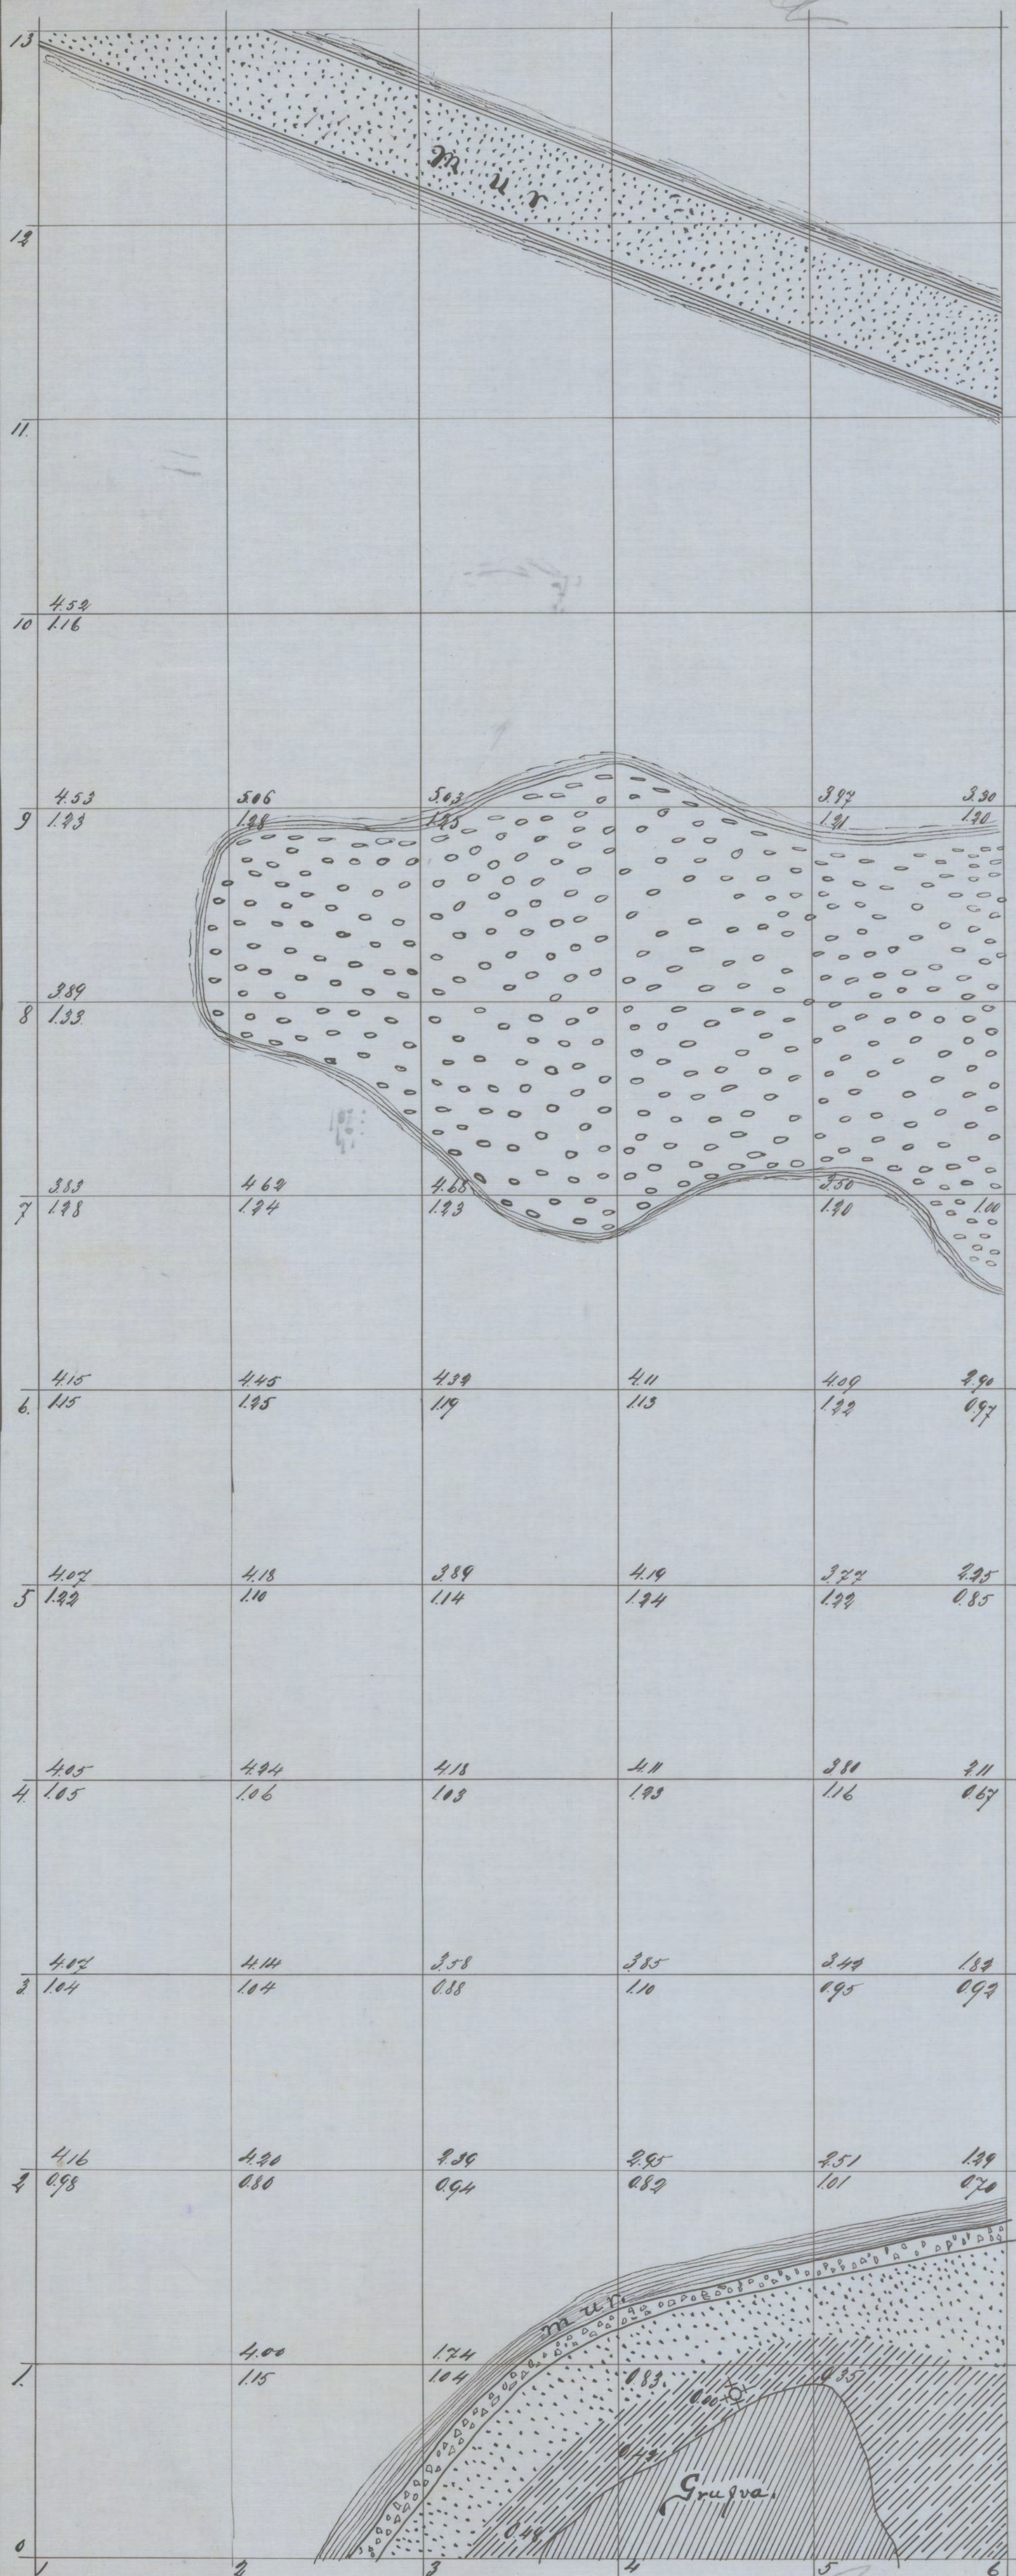

SKALA 1:100.

0 1 2 3 4 5 10 m.


FJÄLL

VARP

SAND

VATTEN

0.42 Vattenlinje

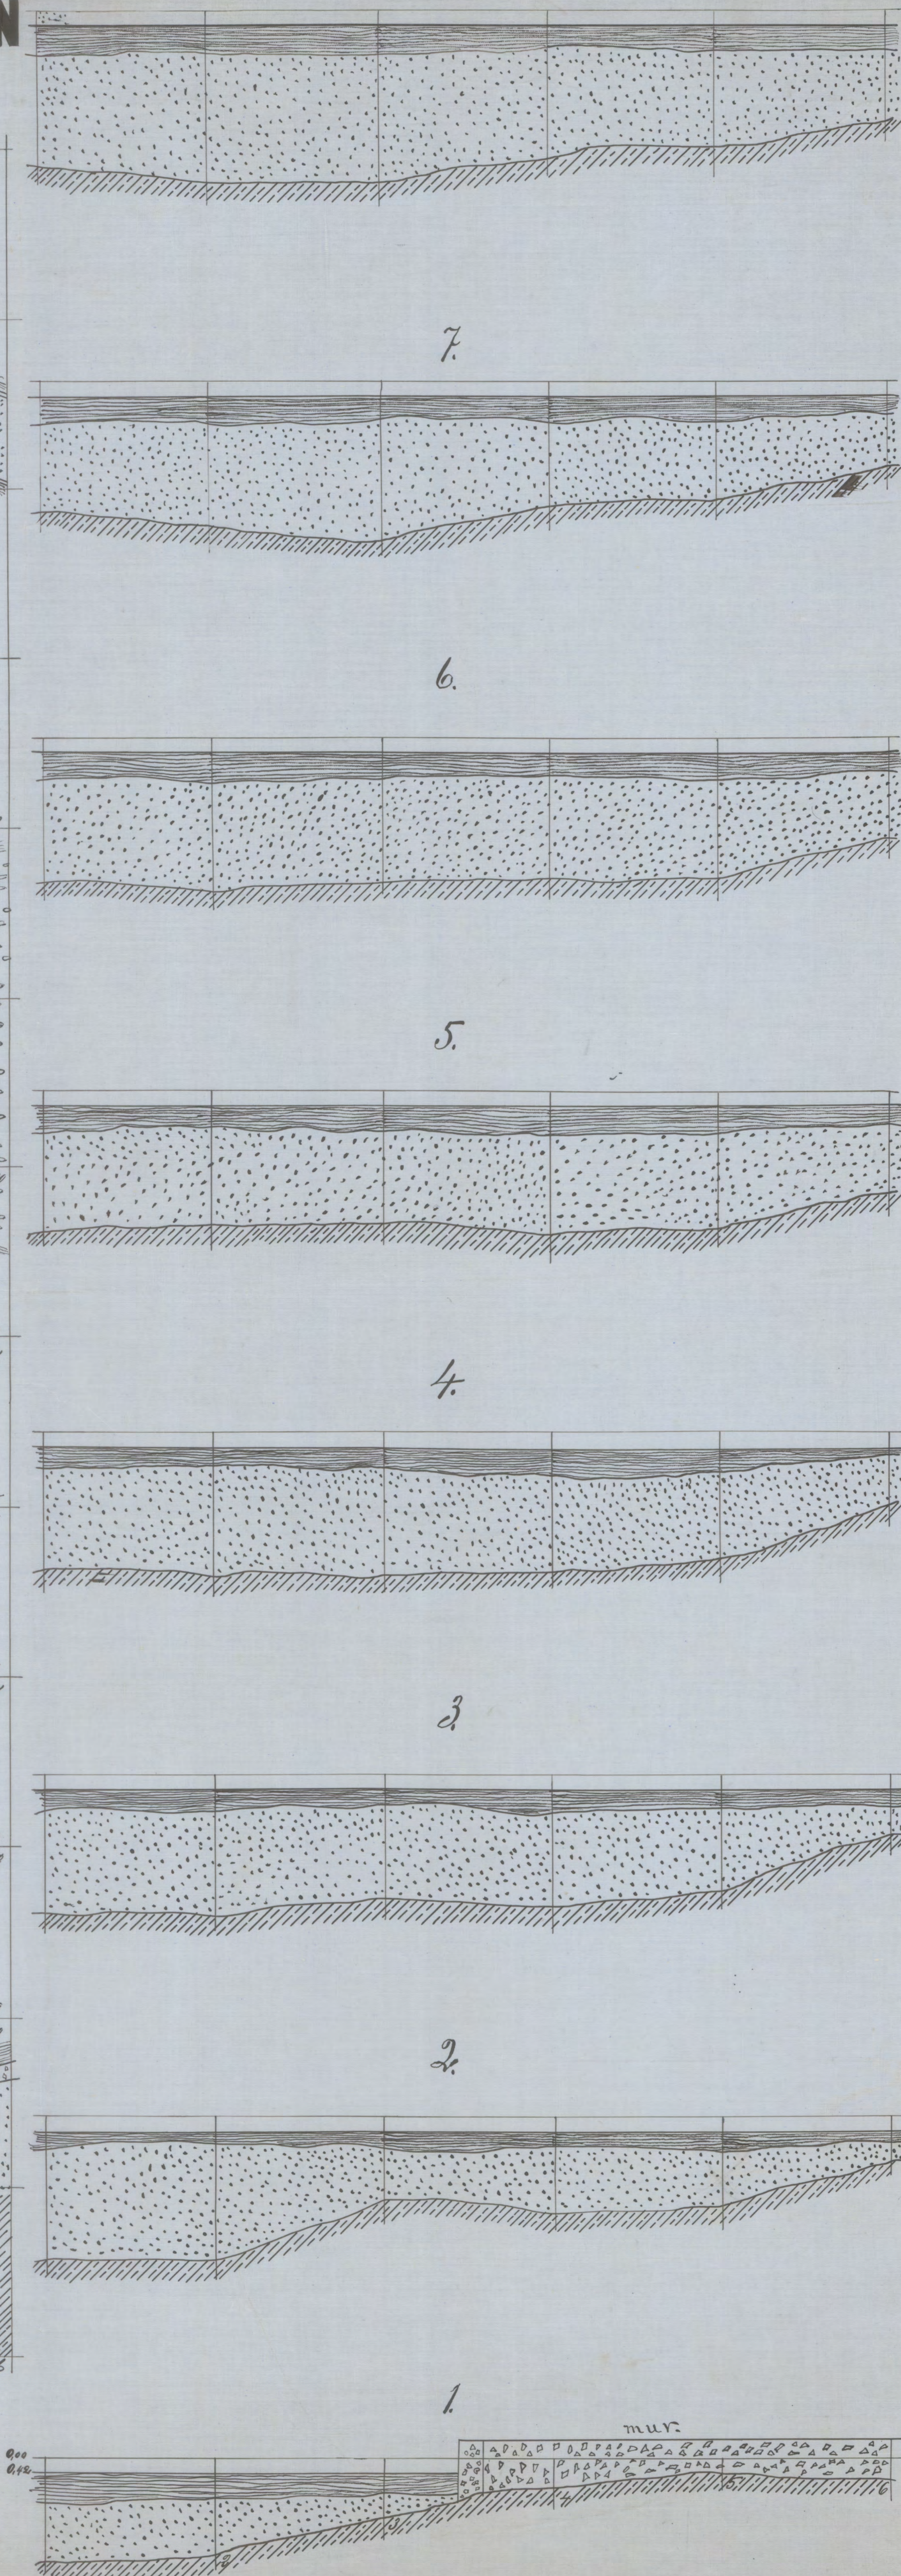

Jon Dahlqvist 1905

11/4 a