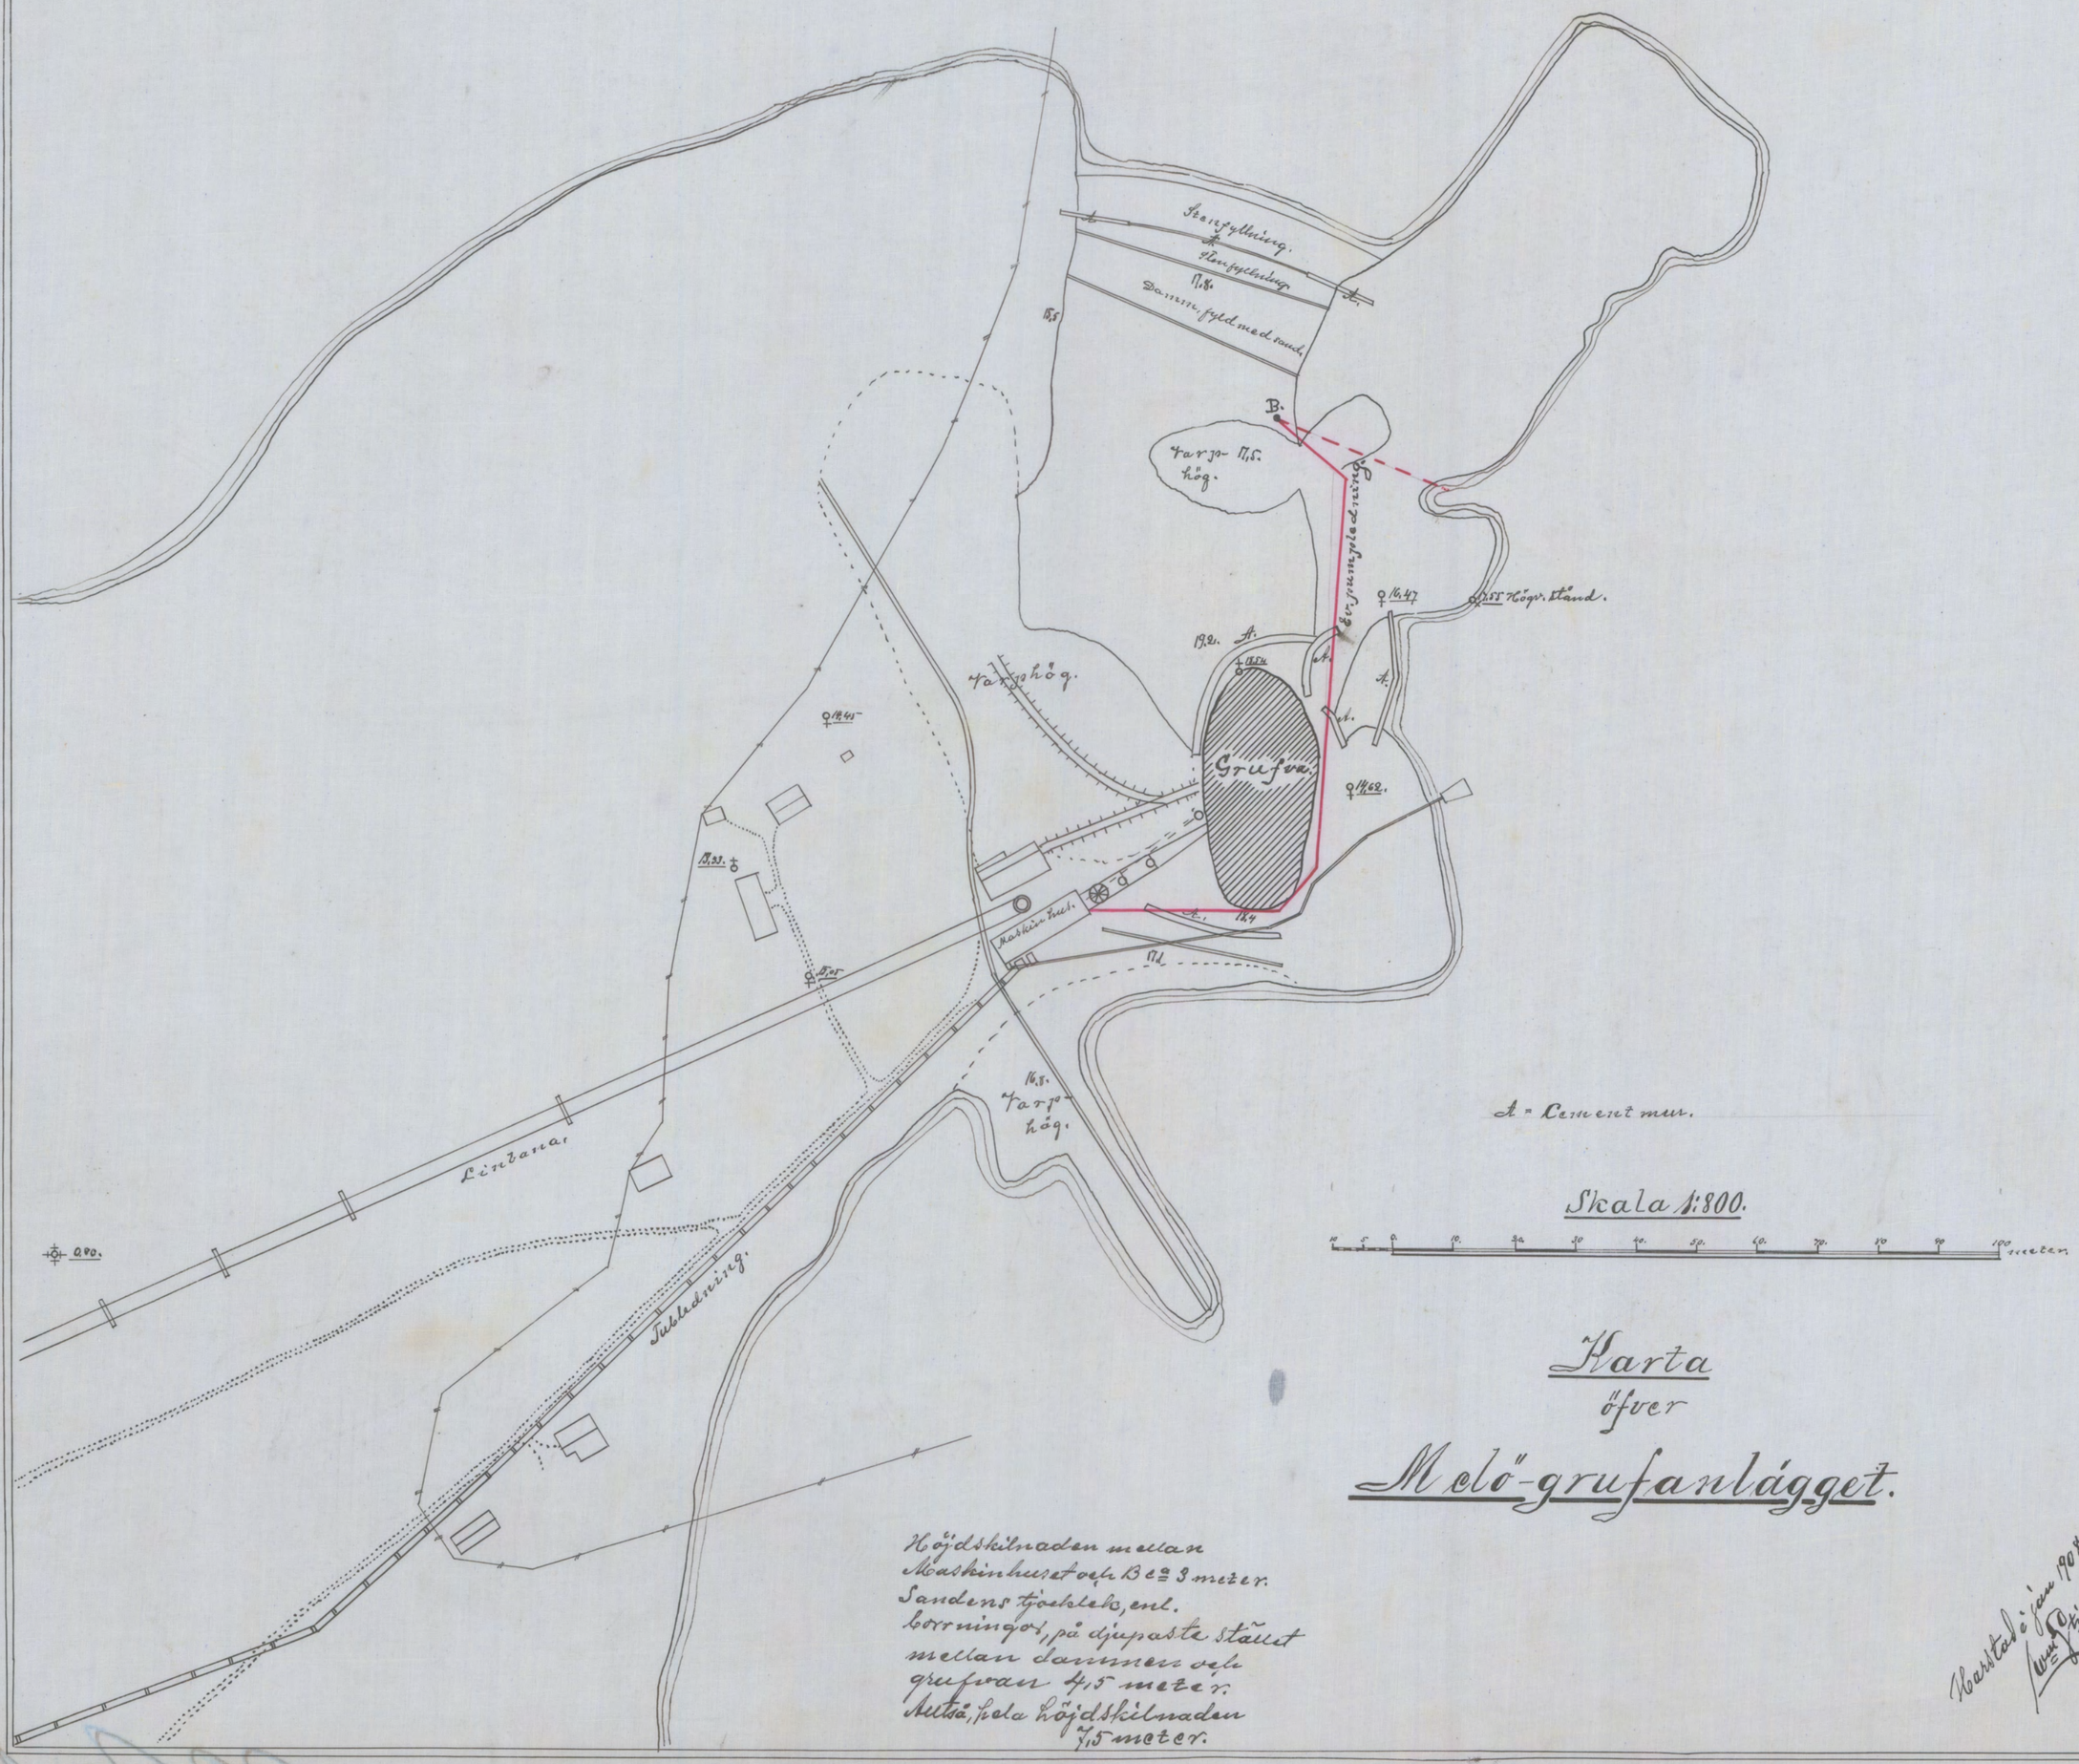
Stenfyllning.
Stenfyllning.
17,8.
Damm, fyld med sand.
15,5
B.
Varp-hög. 17,5.
Ev. pumpledning.
16,47
17,55 Högv. stånd.
19,2.
Varphög.
Grufva.
14,62.
14,45
13,33.
Maskinhus.
17,1
16,8.
Varp-hög.
Linbana.
Tubledning.
0,80.
A = Cement mur.
Skala 1:800.
10 5 0 10 20 30 40 50 60 70 80 90 100 meter.
Karta
öfver
Melö-grufanlägget.
Höjdskilnaden mellan
Maskinhuset och Bca 3 meter.
Sandens tjocklek, enl.
Corrningor, på djupaste stället
mellan dammen och
grufvan 4,5 meter.
Alltså, hela höjdskilnaden
7,5 meter.
Harstad i jan 1908.
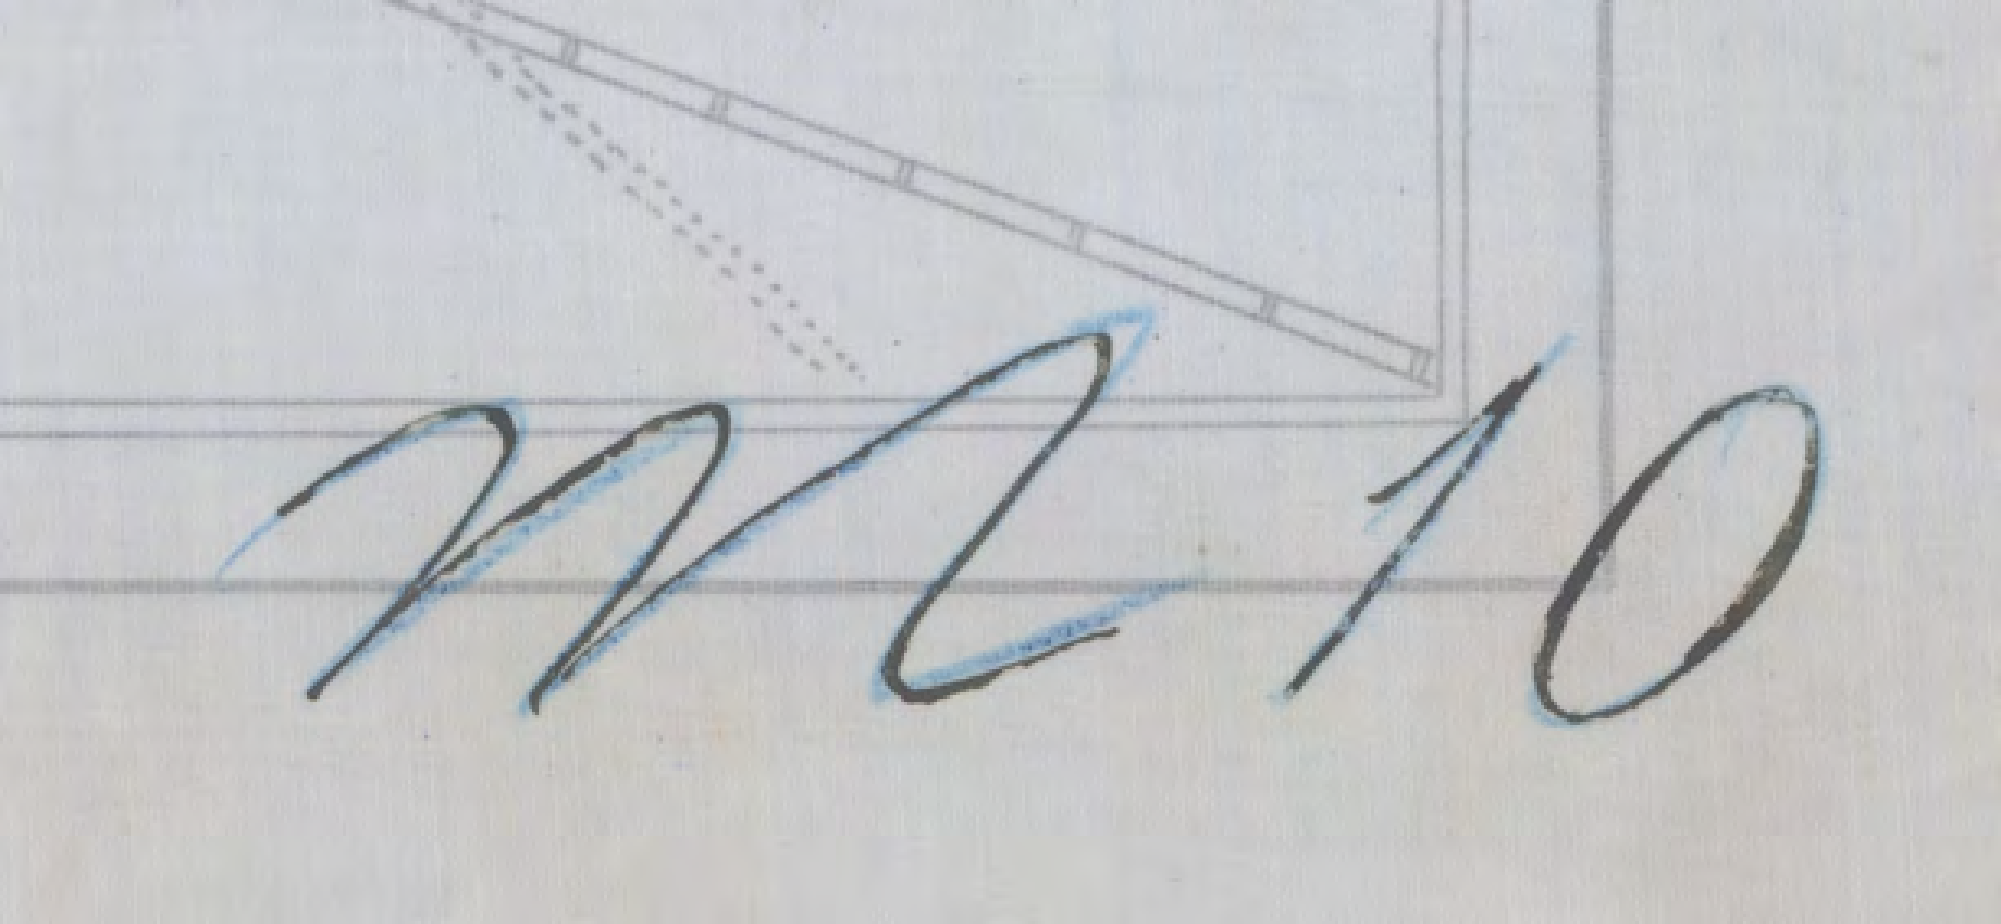
6368