



PROFILER INOM DAMMEN

VID


MELÖCRUFVAN PLAN.

PROFIL N: 9

9

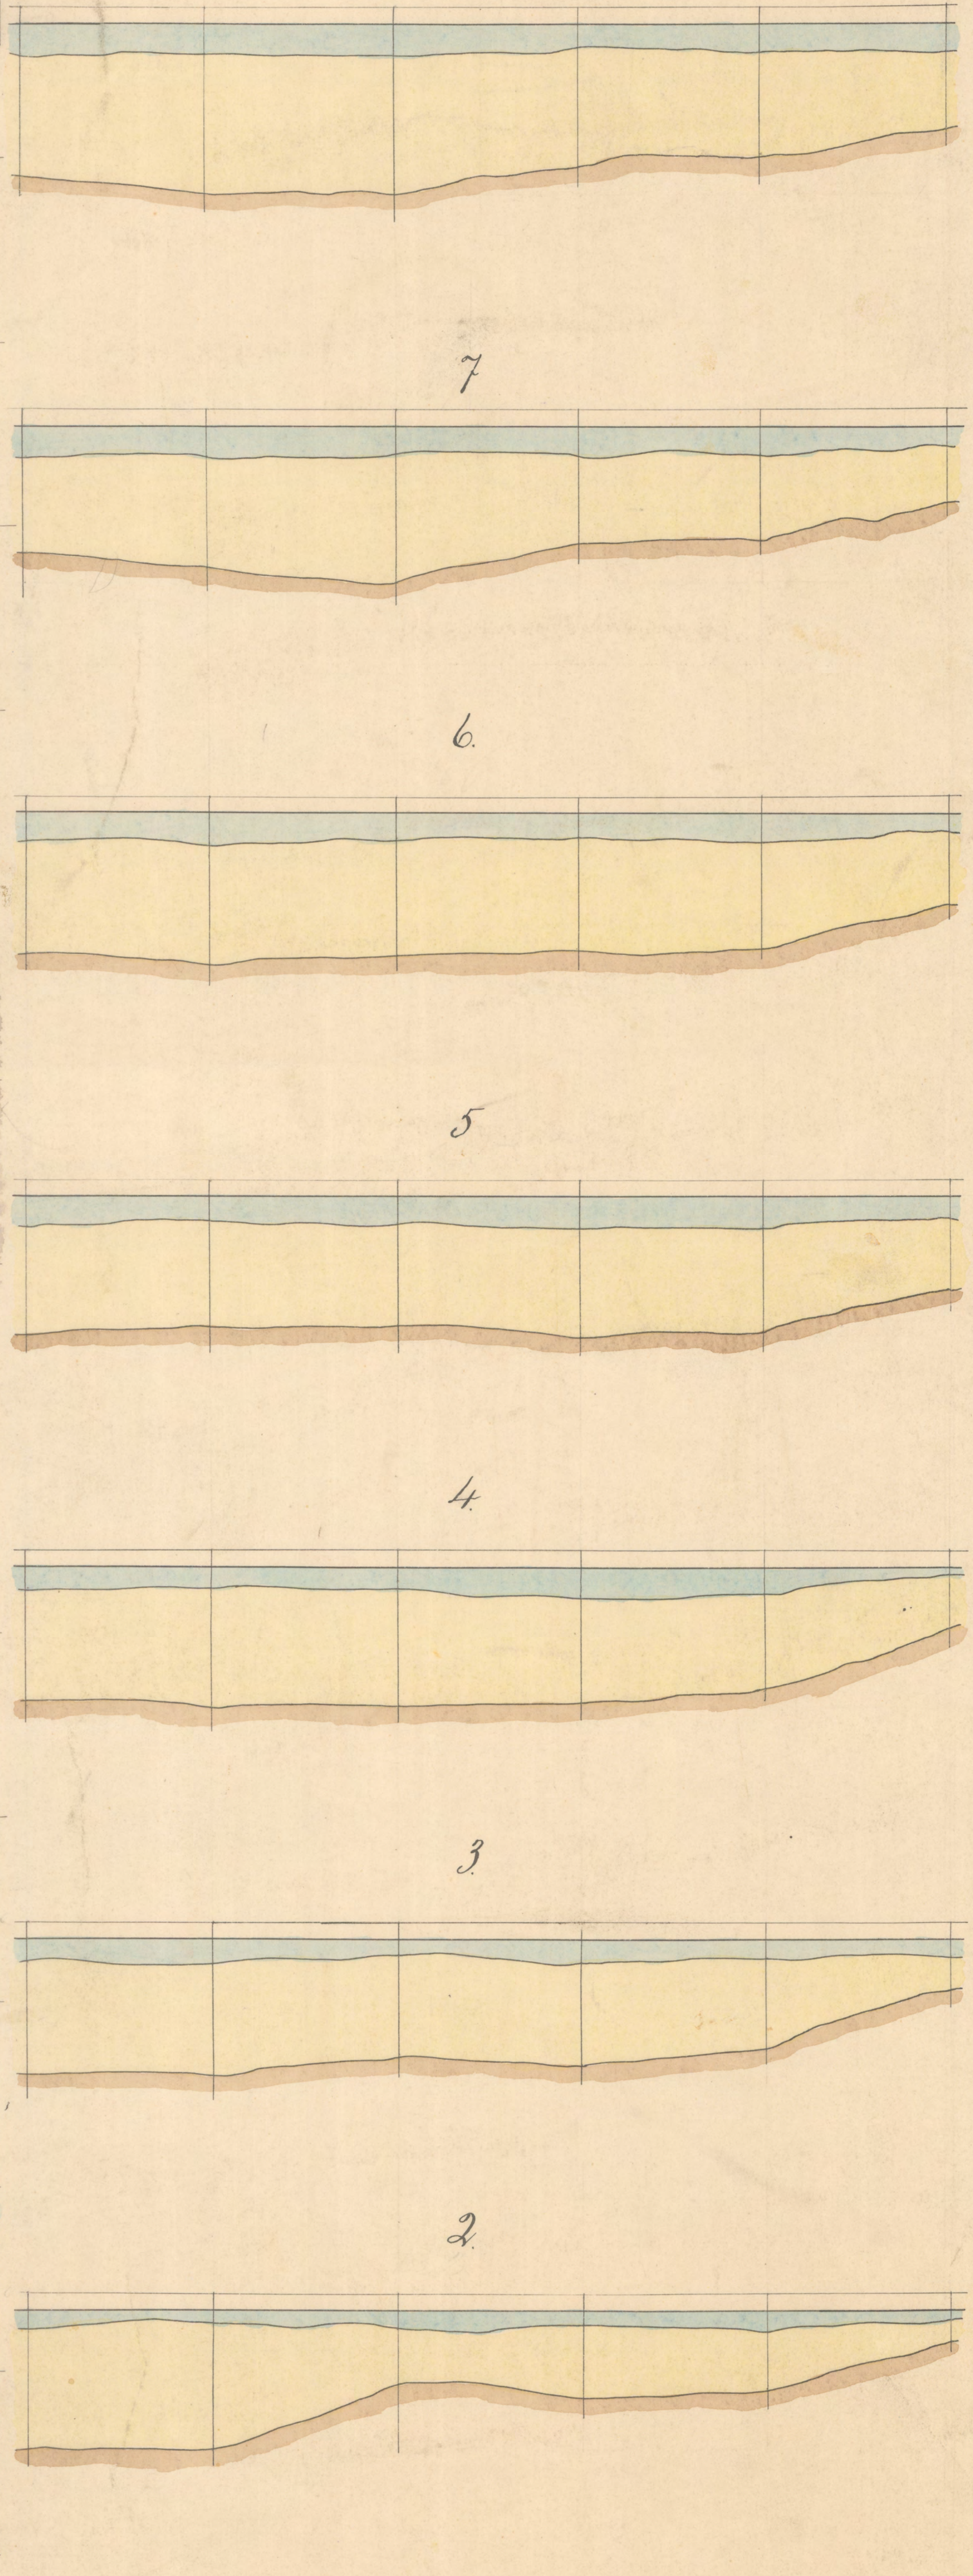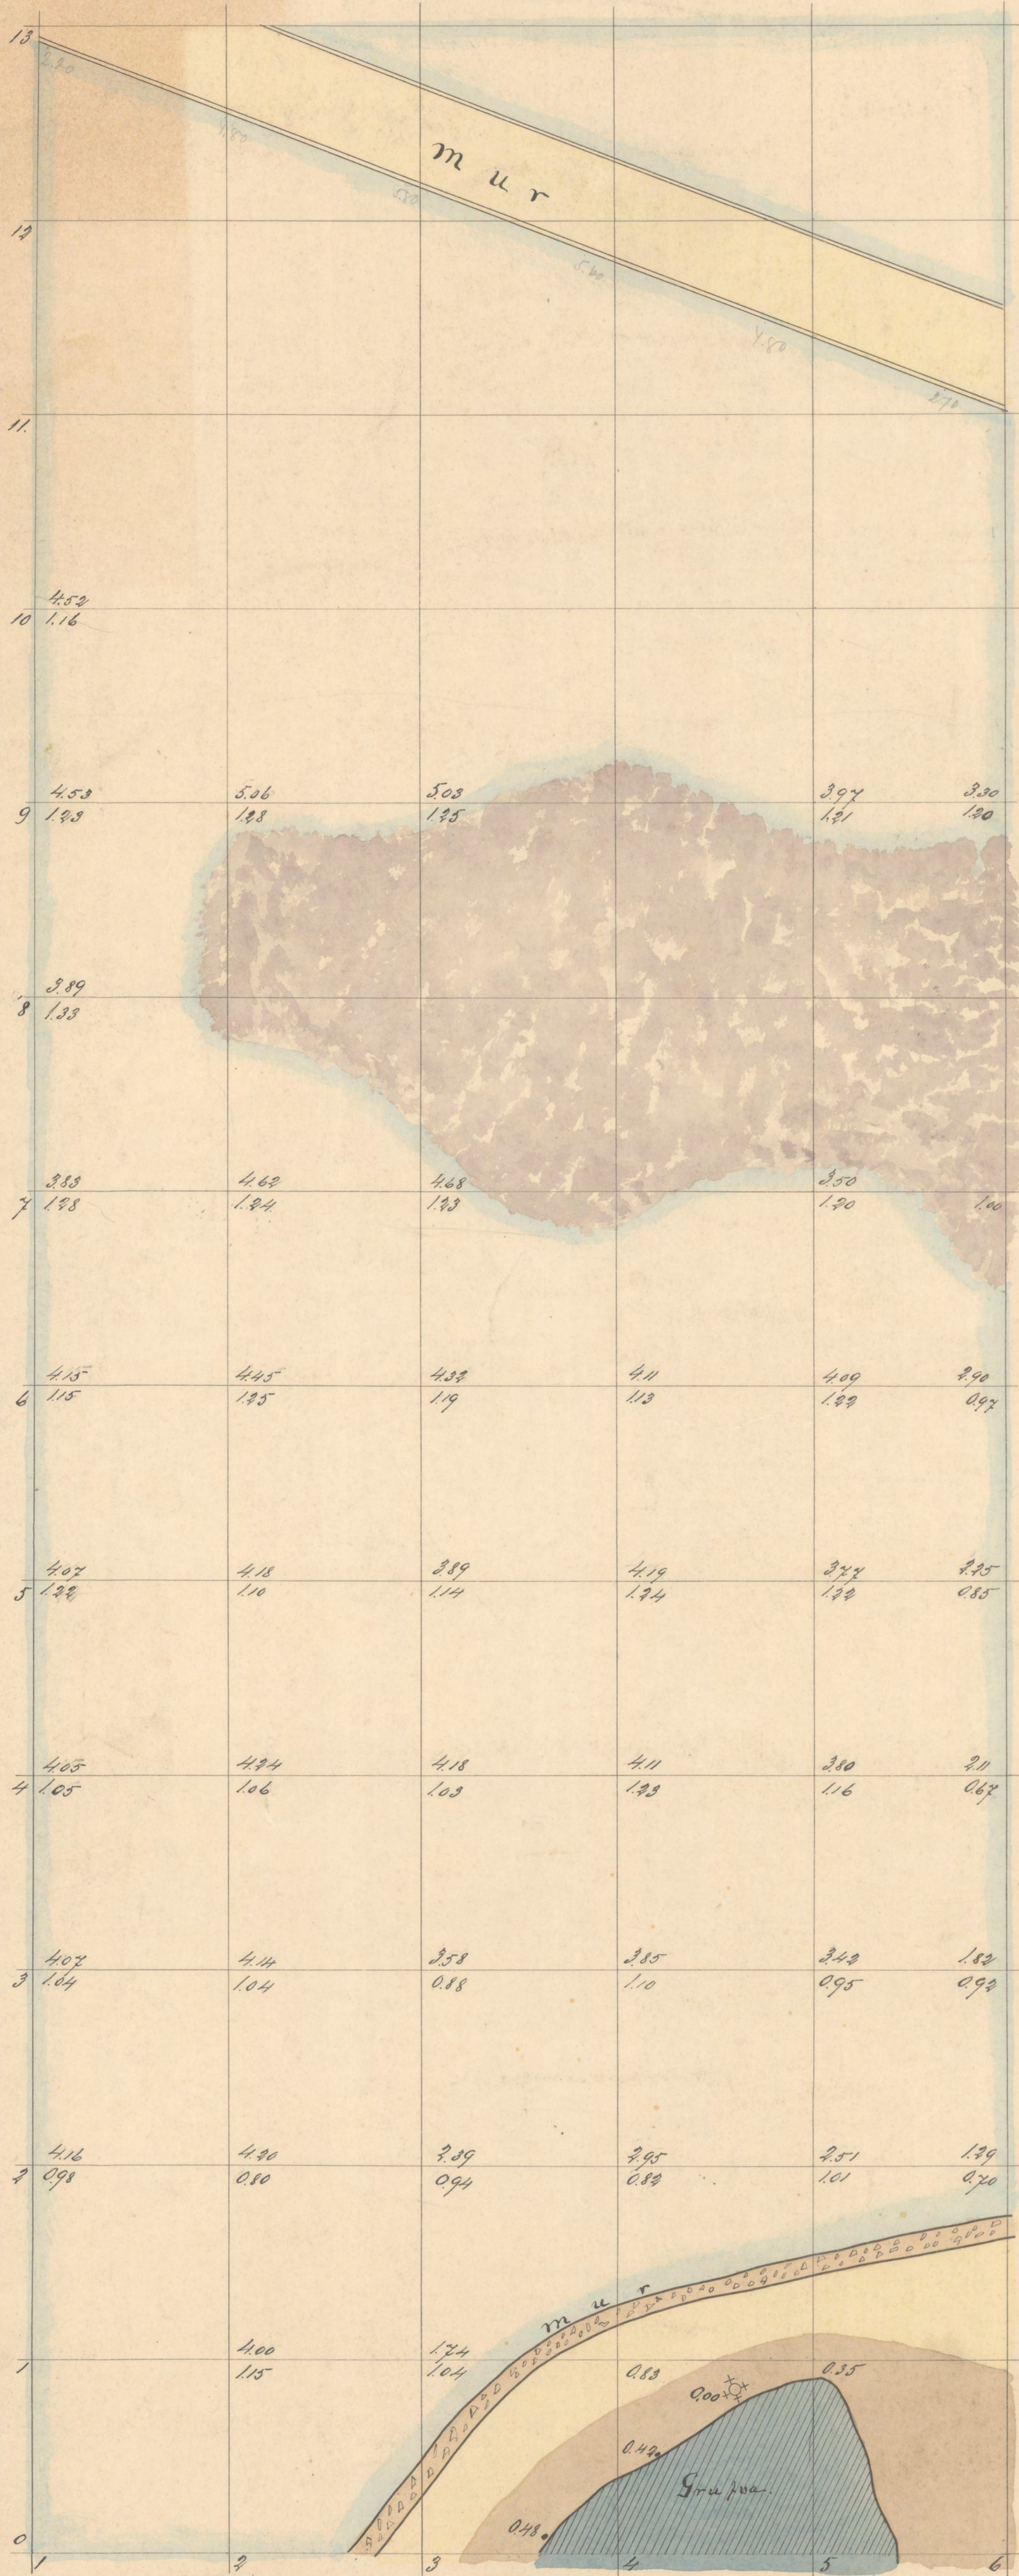


SKALA 1:100.

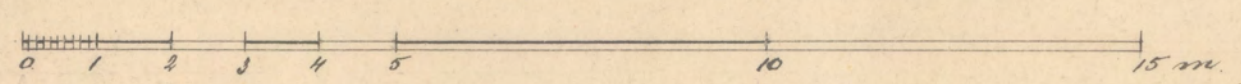

- FJÄLL
- VARP
- SAND
- VATTEN

O. H. Vallenskiöld

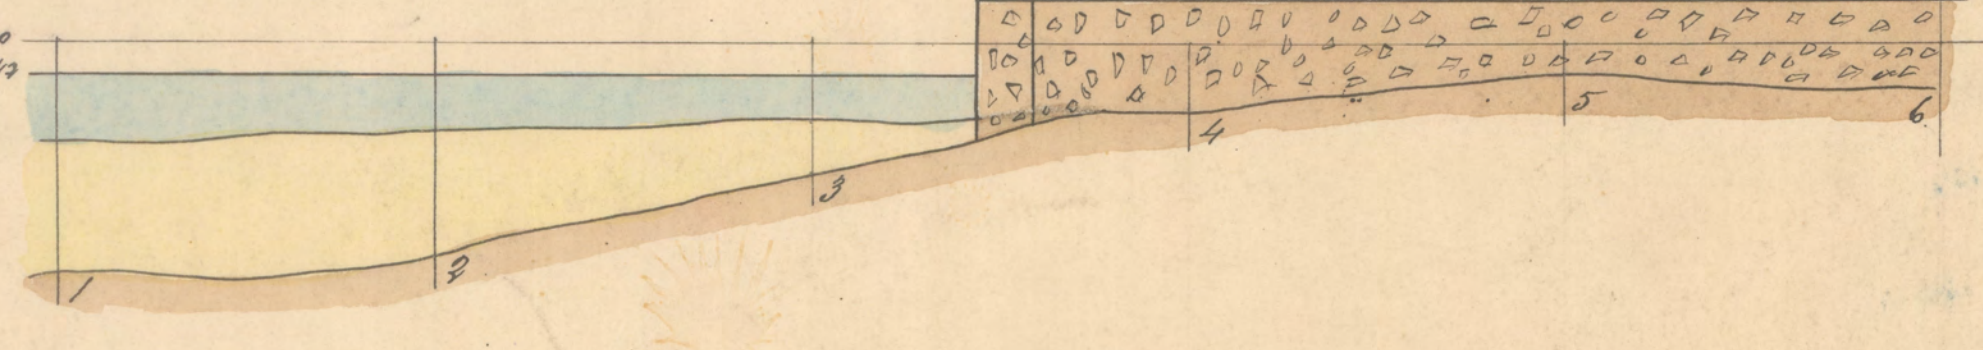

Henrik Dahlgrist

27/4