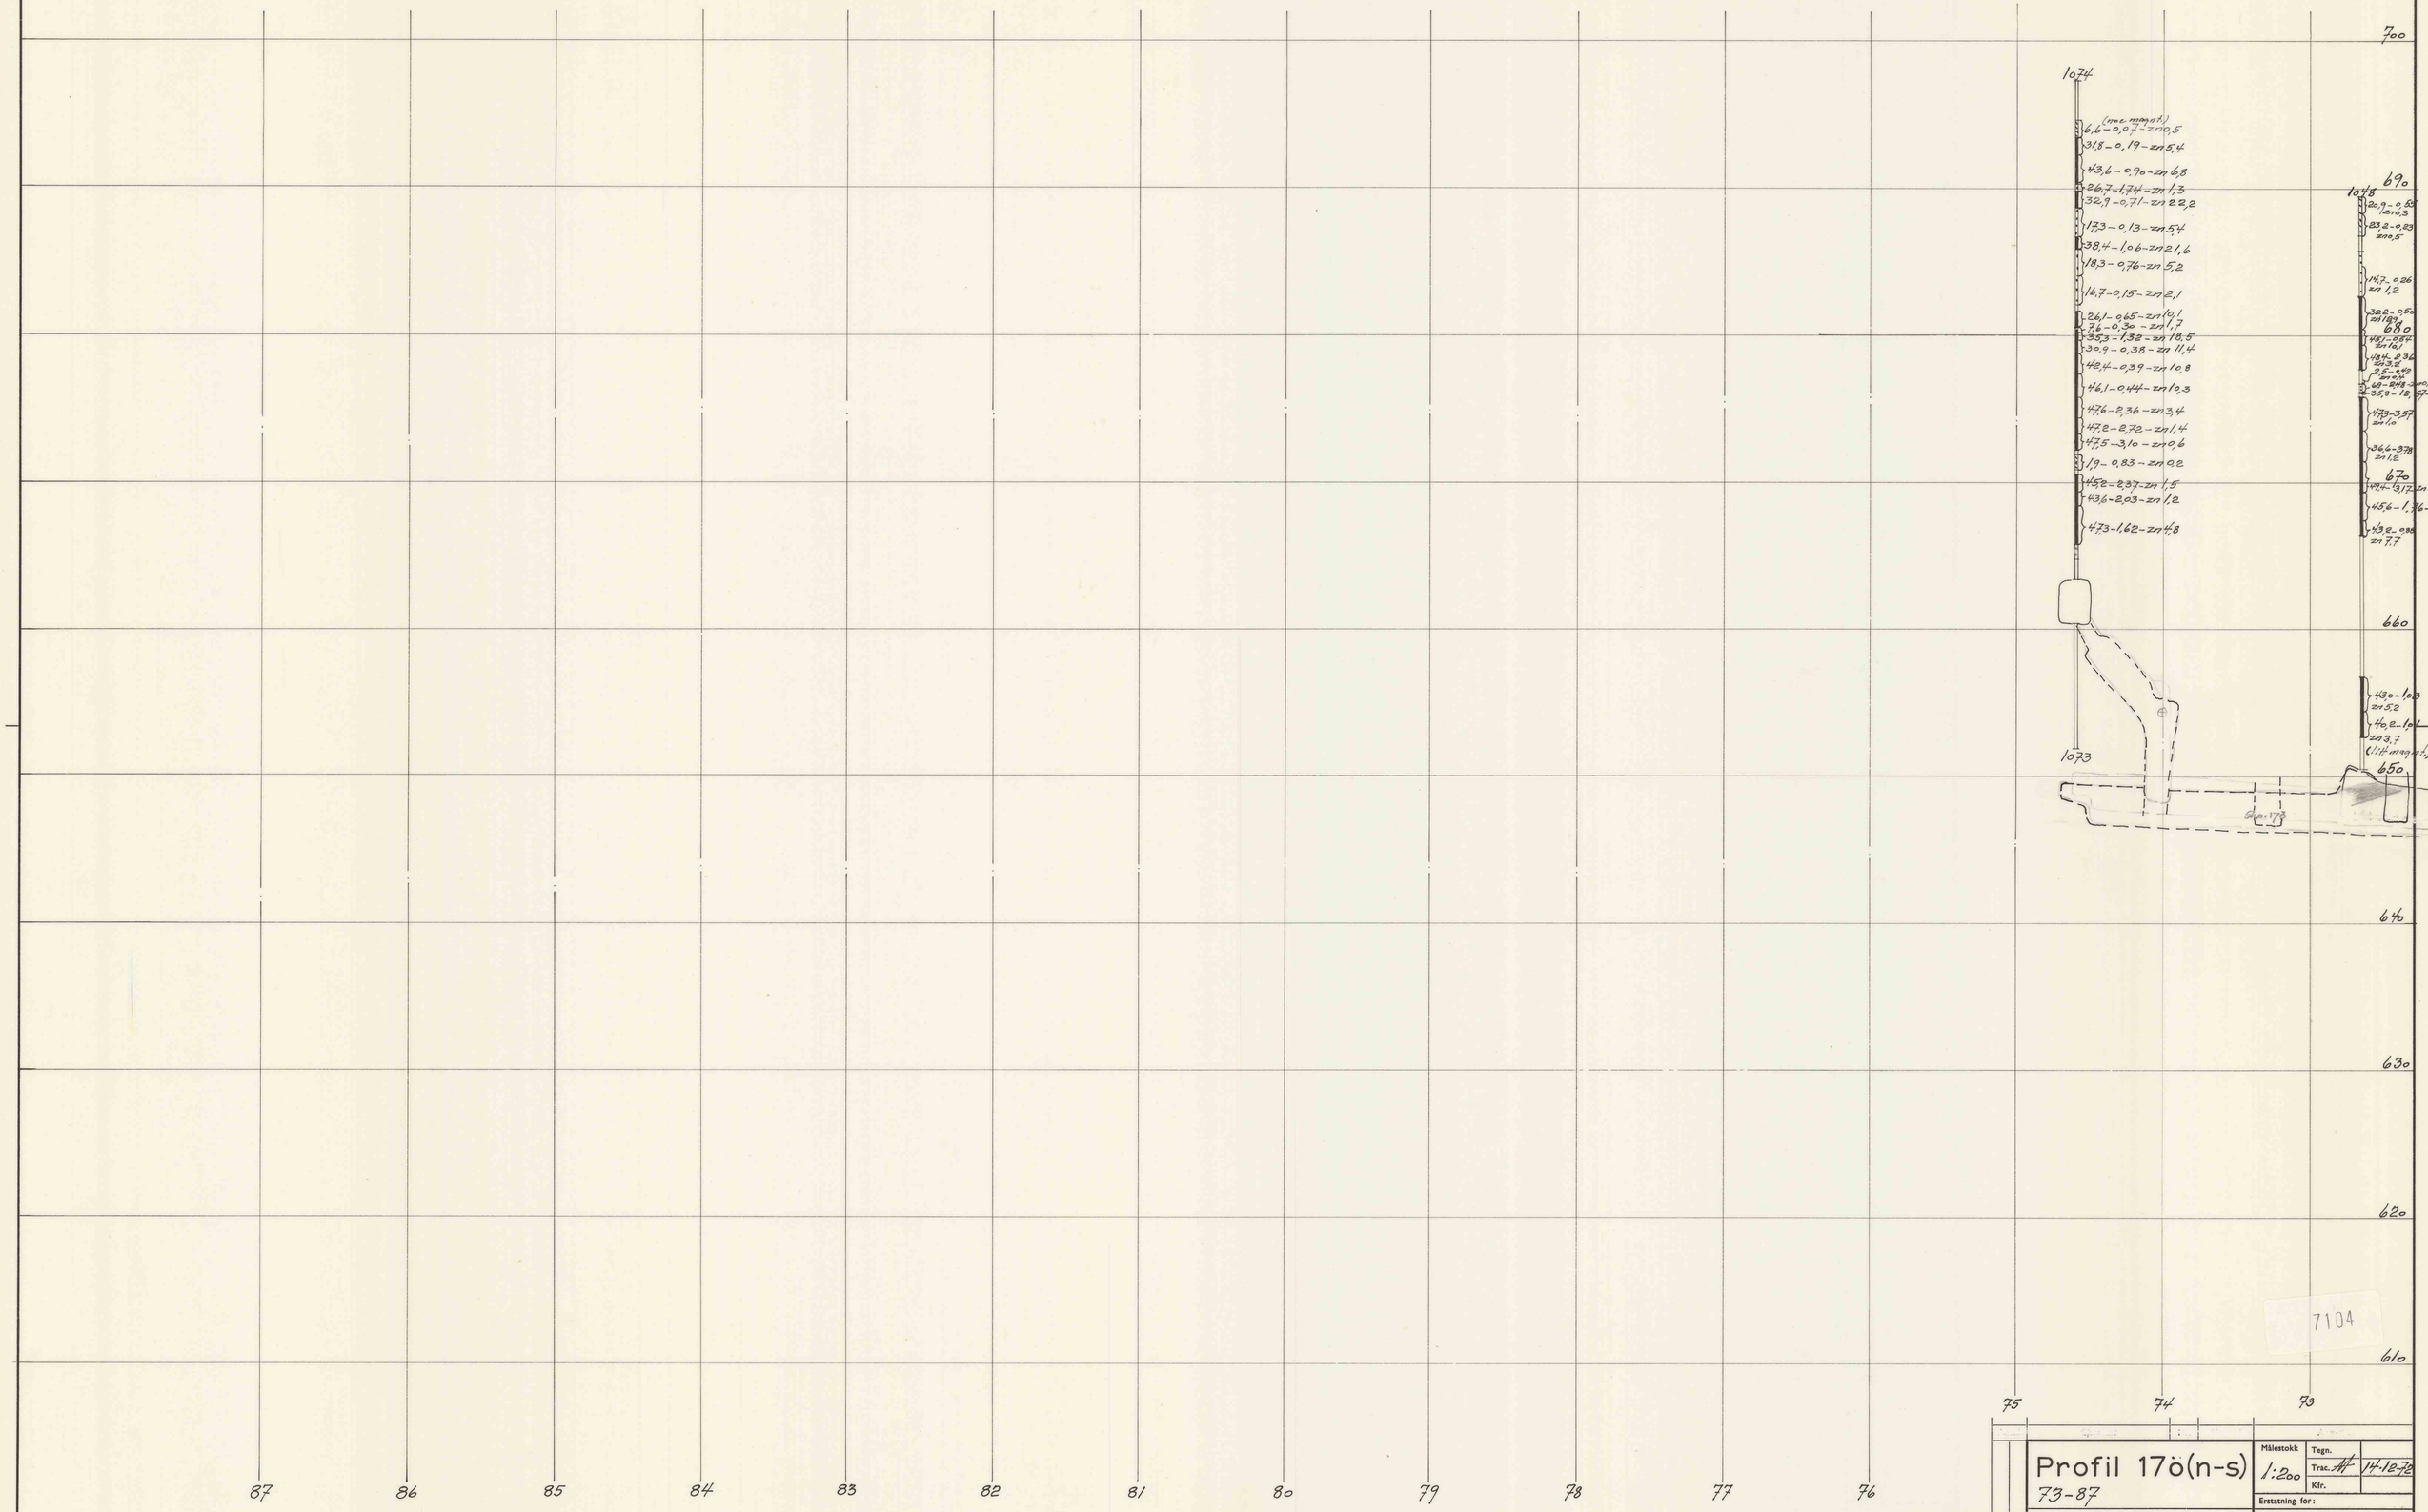

Profil 17ö(n-s)
73-87

ELKEM AS
SKOROVAS GRUBER

Målestokk 1:200	Tegn.	
	Trac. AH	14-12-72
	Kfr.	
Erstatning for:		
Erstattet av:		

Ej-16-306

35-6

A s Tørrkopi 300. A 1. U9 [redacted] kkeri.