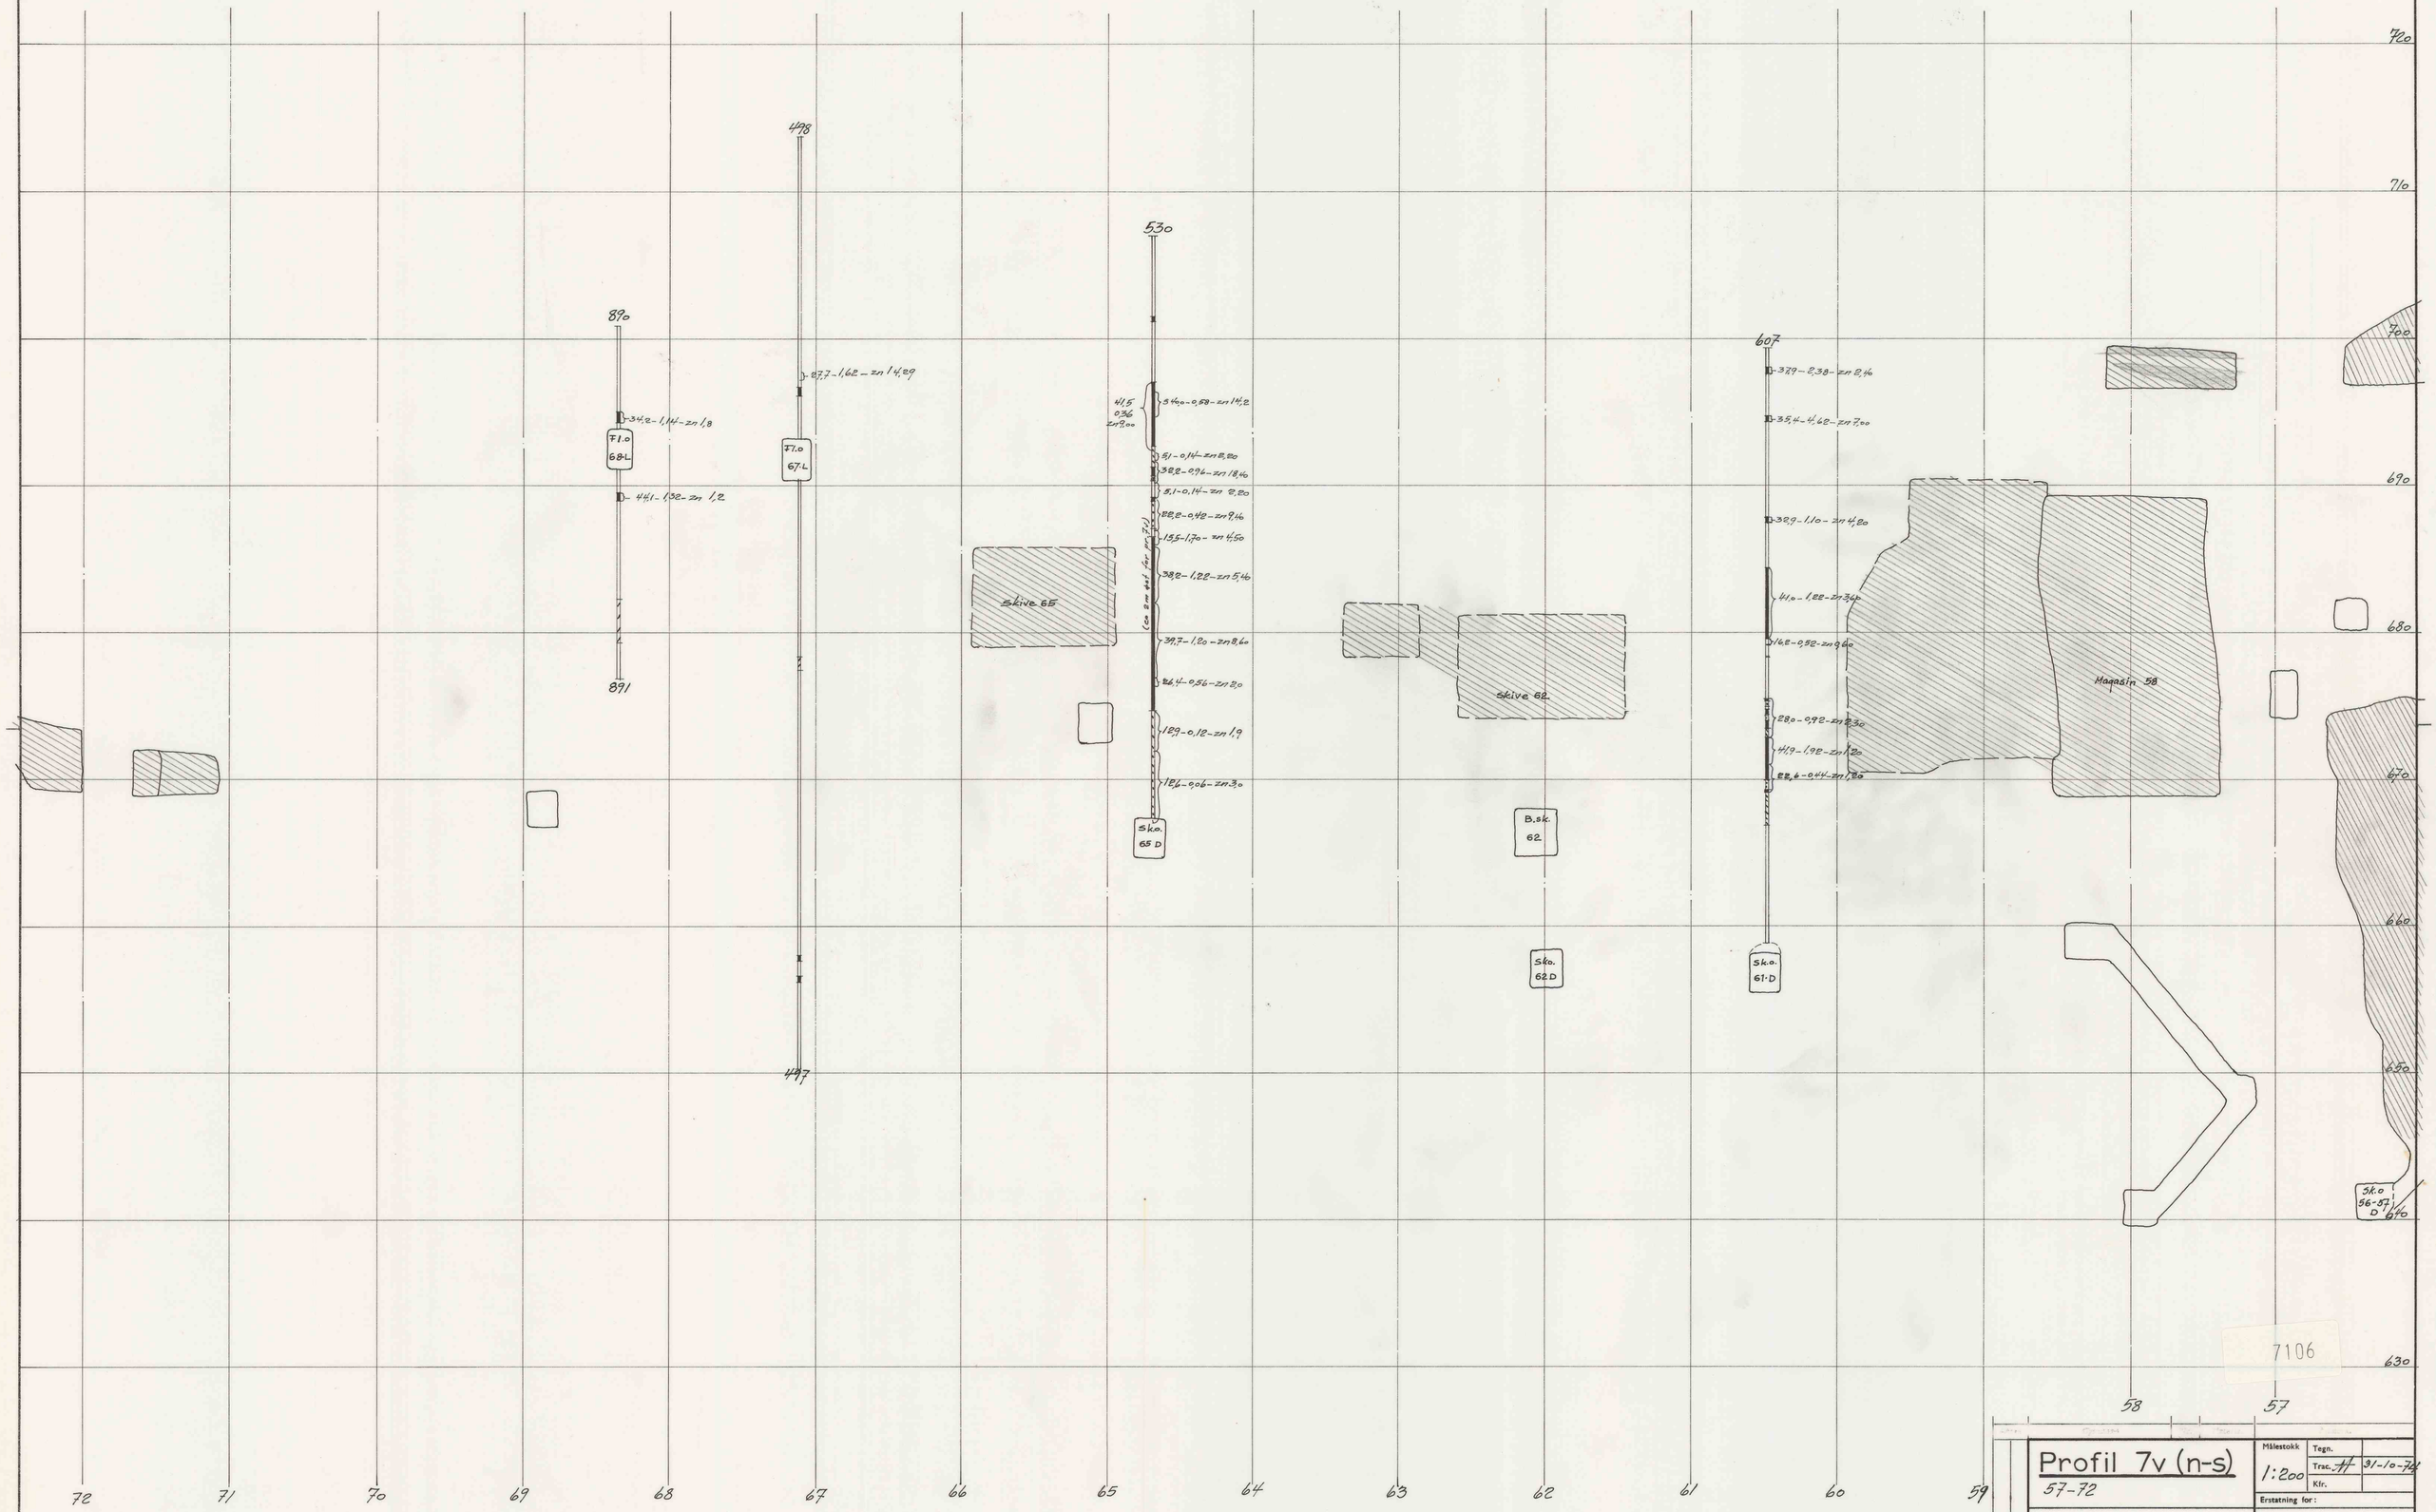

7106

Profil 7v (n-s)

57-72

Elkem-Spigerverket a|s
Skorovas Gruber

Målestokk 1:200	Tegn.	
	Trac. AH	31-10-74
	Kfr.	
Erstatning for:		
Ds- 16-350		
Erstattet av:		

35-50

A.s Tørrkopi. 300. A 1. E 9 gl. 8-74. Sentrum Trykkeri.