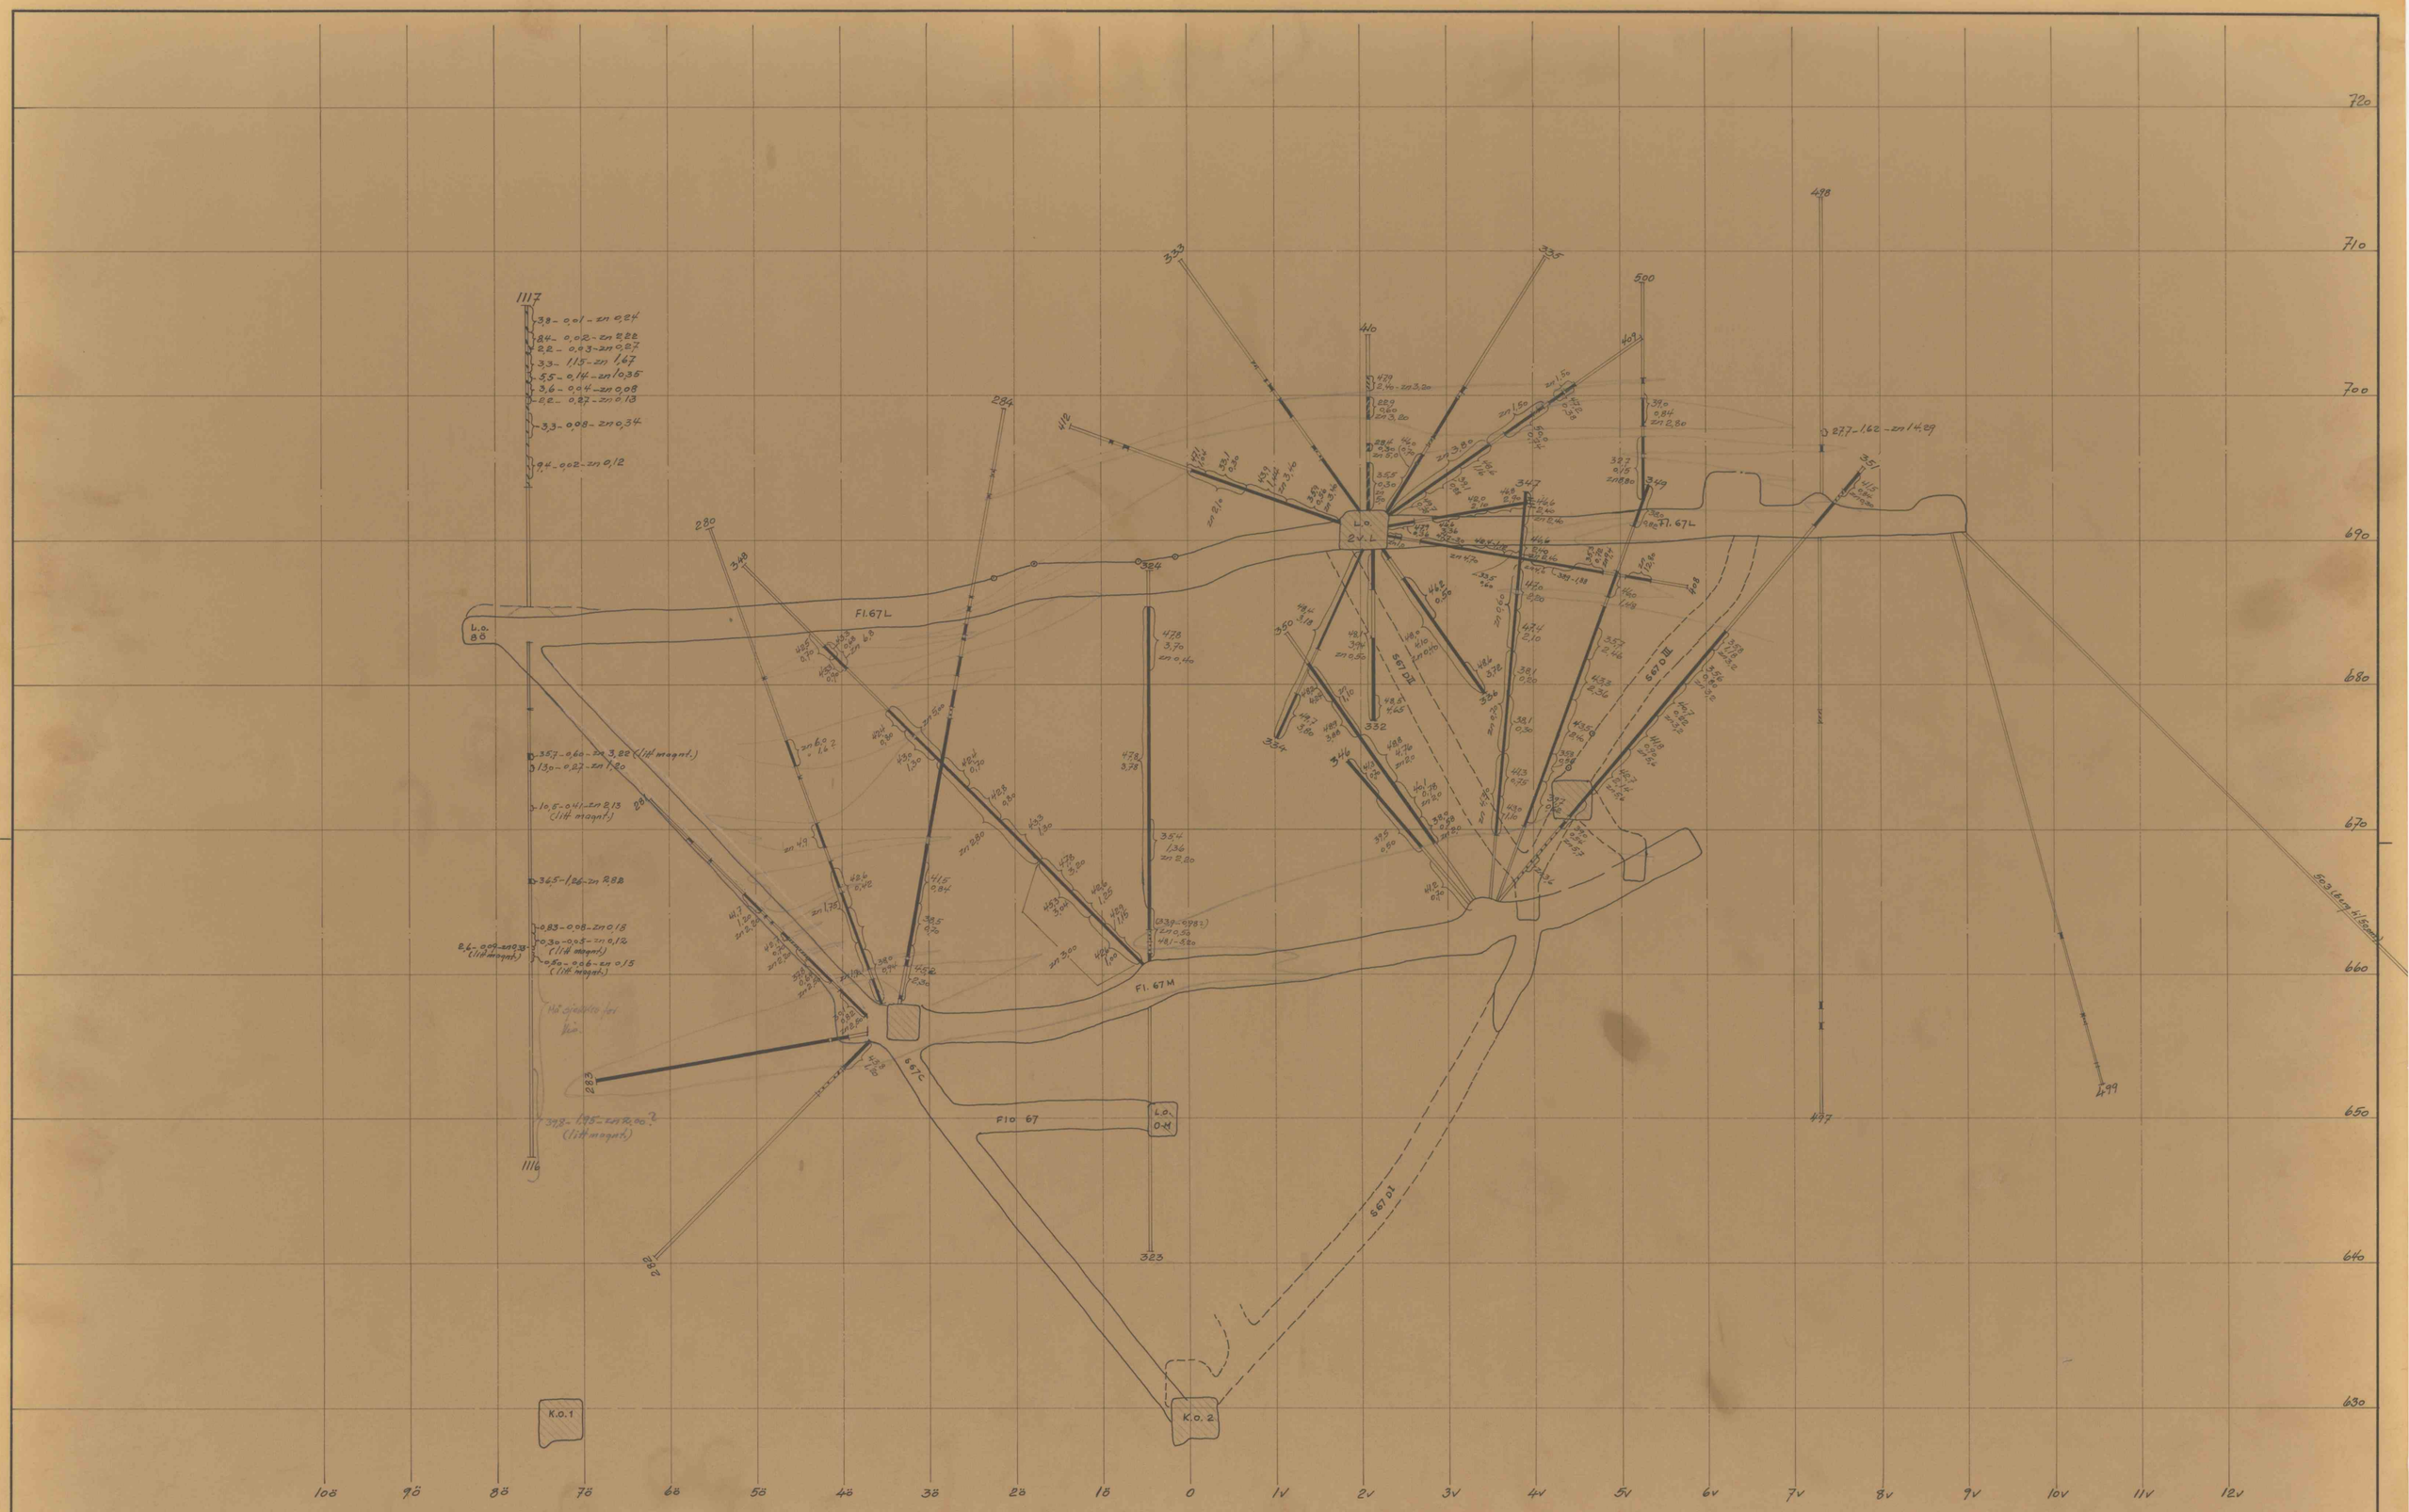

Profil 67 ö-v 10ö-12v	Målestokk 1:200	Tegn. / Trac. / Klr.	16-11-71
ELKEM AS SKOROVAS GRUBER	Erstatning for: Gj-16-155		
	Erstattet av:		

7408

m 14

A s Tørrkopi 300 A 1. U 9 gl. 3-70. Sentrum Trykkeri.