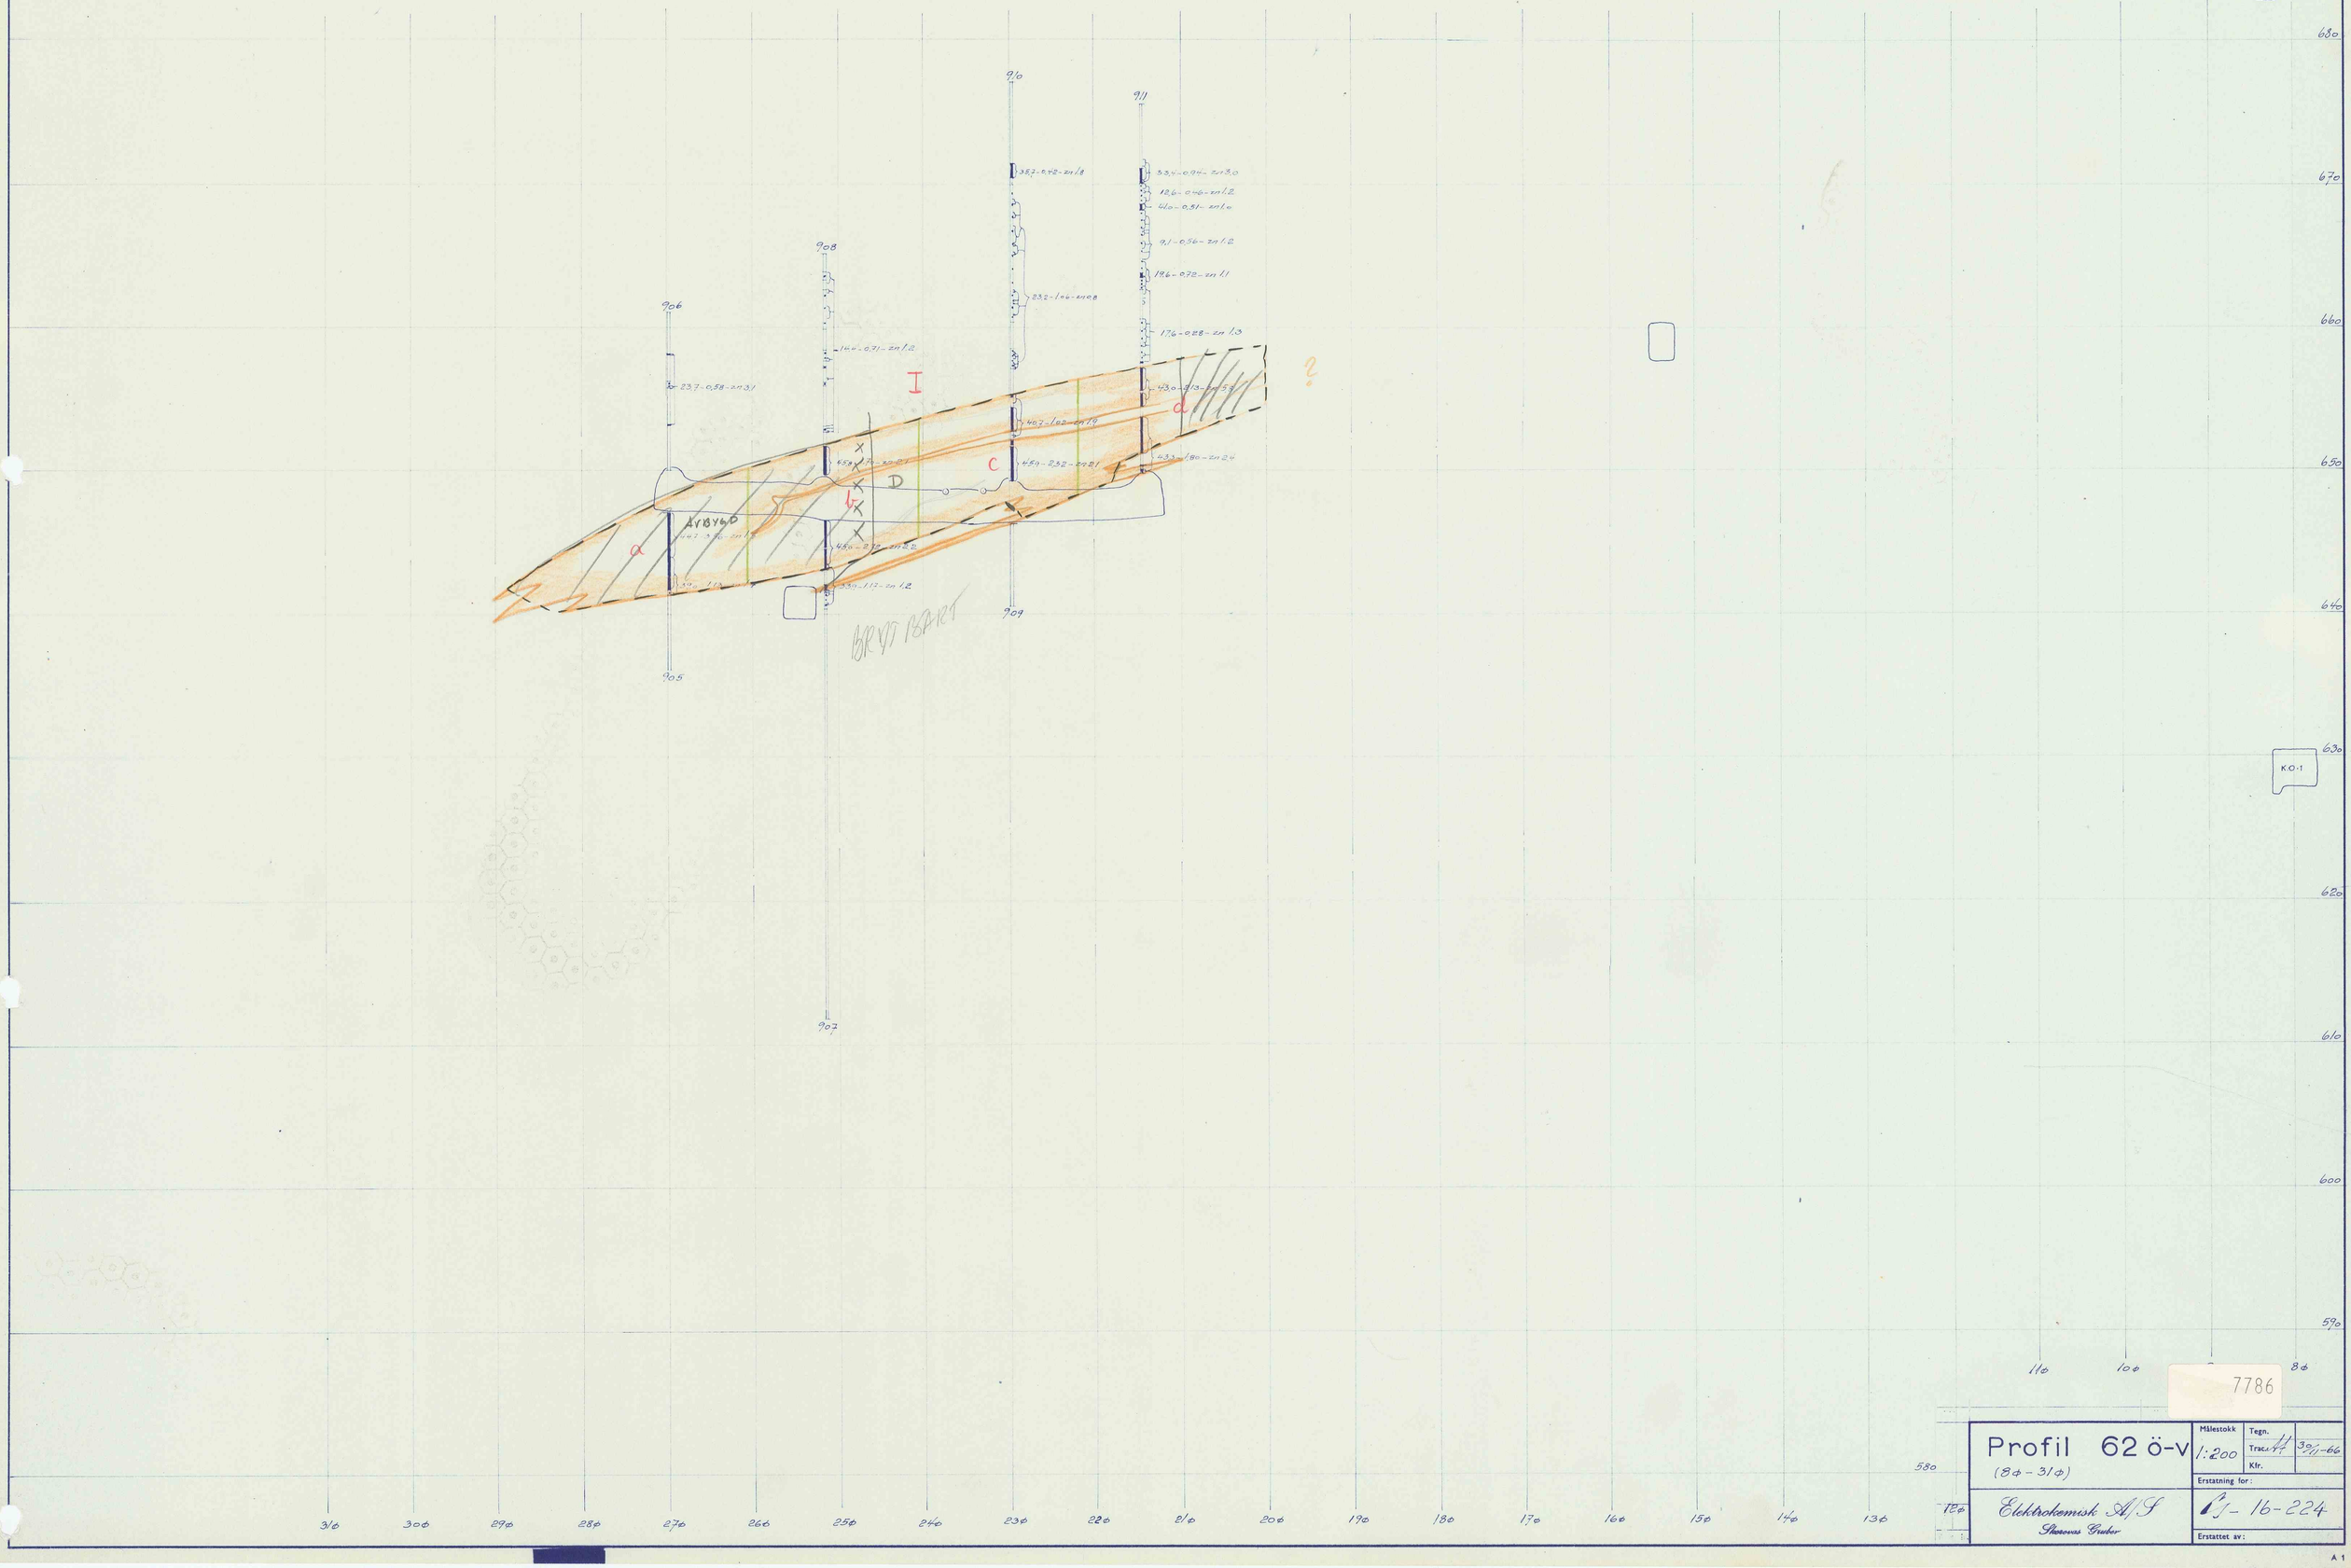
680
670
660
650
640
630
620
610
600
590
580
906
907
908
909
910
911
905
237-0,58-zn31
144-0,71-zn12
232-1,66-zn28
176-0,28-zn13
I
D
C
d
b
a
?
BRYTBART
K.O.-1
11ø
10ø
8ø
31ø
30ø
29ø
28ø
27ø
26ø
25ø
24ø
23ø
22ø
21ø
20ø
19ø
18ø
17ø
16ø
15ø
14ø
13ø
12ø
7786
Profil 62 ö-v
(8ø - 31ø)
Målestokk 1:200
Tegn. Tracu
Kfr.
32/1-66
Erstatning for:
Elektrokemisk A/S
Skienvas Gruber
Ej- 16-224
Erstattet av:
A 1