


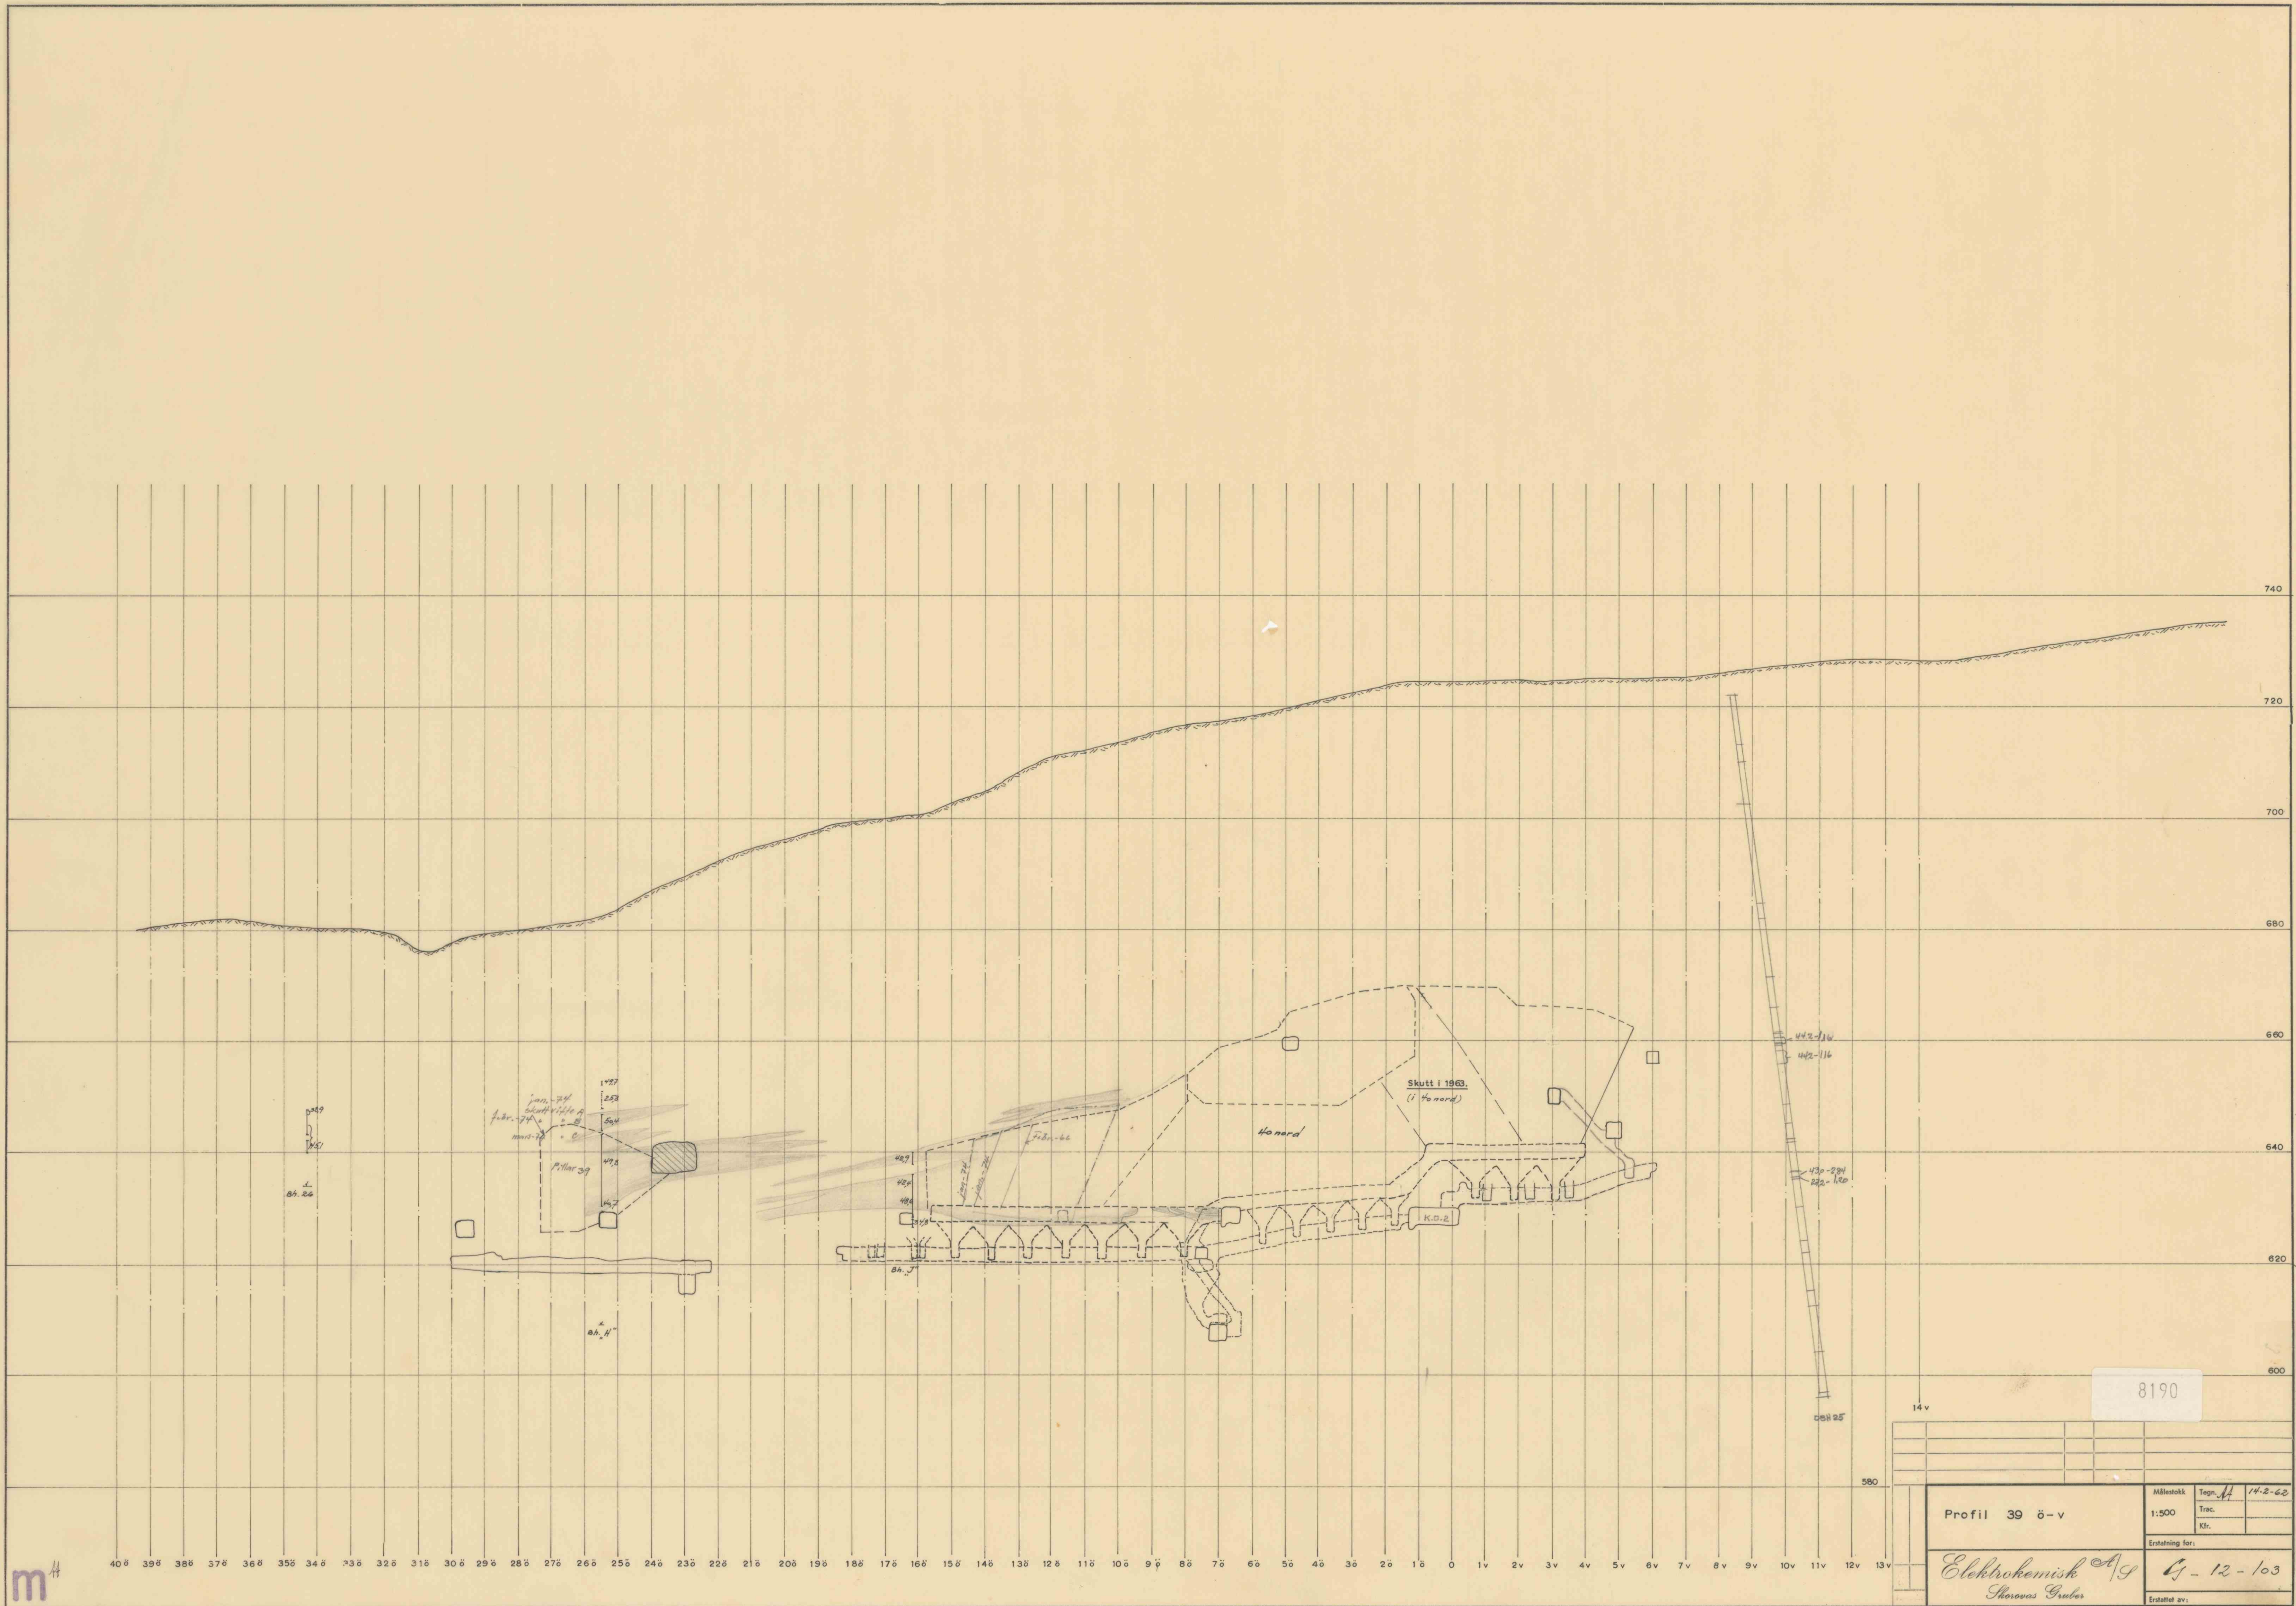

8190

Profil 39 ö-v		Målestokk	Tegn.	14-2-62
		1:500	Trac.	
			Kfr.	
		Ersättning för:		
Elektrokemisk A/S		G-12-103		
Thorvald Gruber		Ersattat av:		