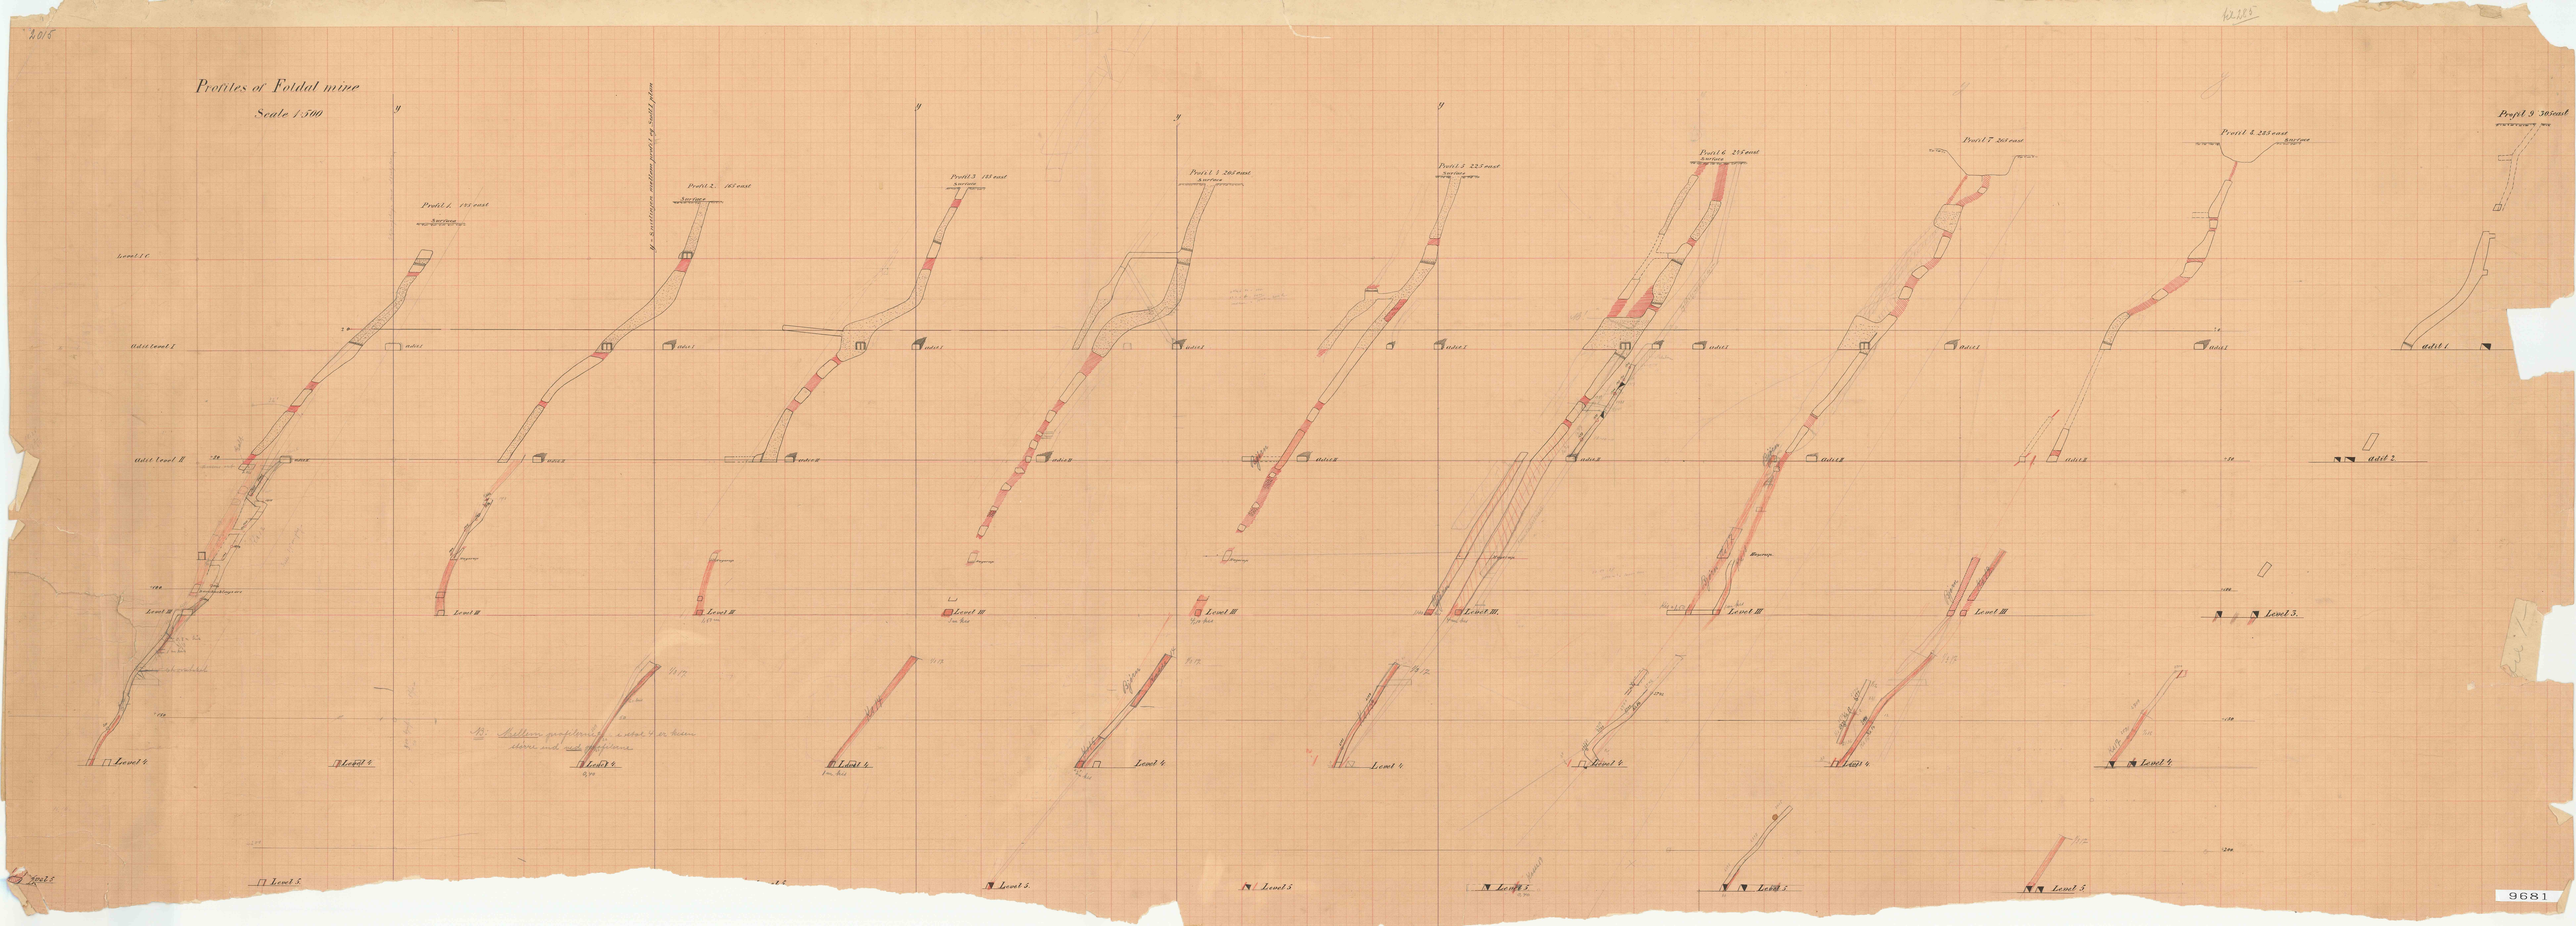

Profiles of Foldal mine
Scale 1:500
Profil 1. 195 east
Profil 2. 185 east
Profil 3. 183 east
Profil 1. 205 east
Profil 2. 223 east
Profil 6. 235 east
Profil 7. 205 east
Profil 8. 225 east
Profil 9. 305 east
Surface
Addit. Level I
Addit. Level II
Level III
Level 4
Level 5
Addit. 1
Addit. 2
Level 3

9681