


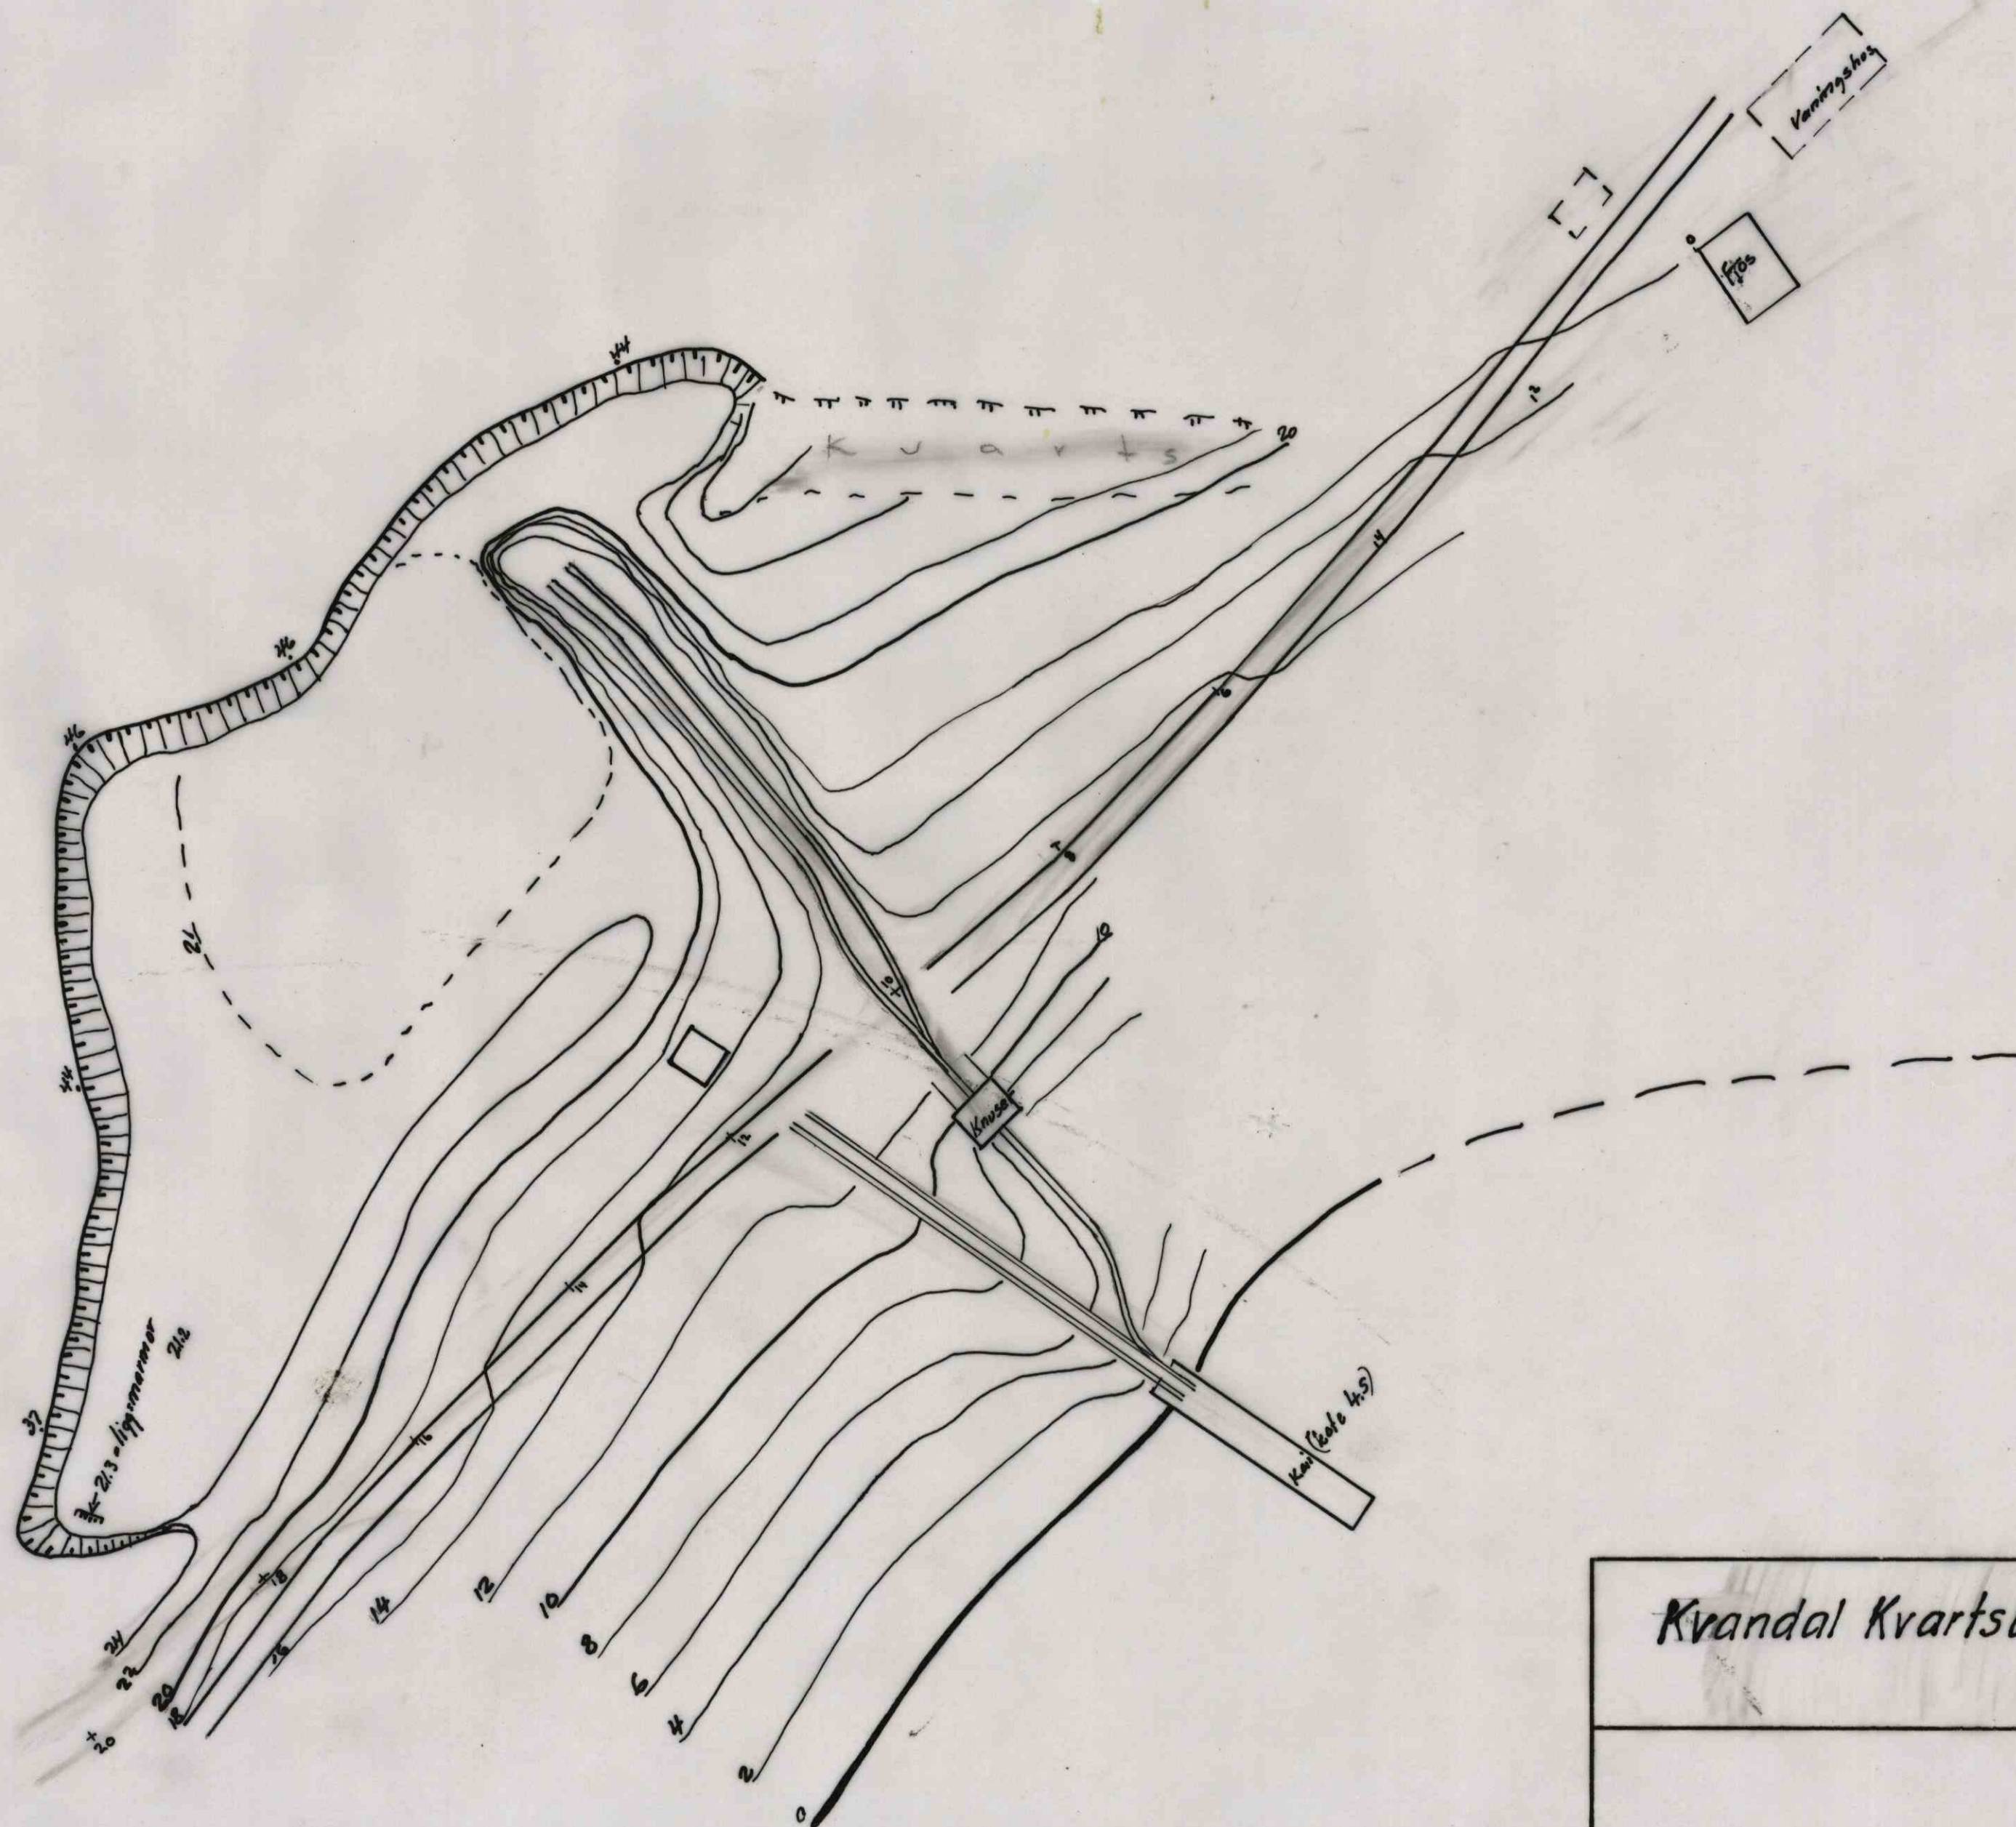

Kvandal Kvartsbrudd	Målestokk:	Tegn.	Ans. 3/16-60
	1:500	Trac.	
	Ekv. 2m	Kfr.	
	Erstatning for:		
	Erstattet av:		