



Søknad om driftskonsesjon i henhold til mineralloven § 43

Skjemaet med vedlegg sendes til:

Direktoratet for mineralforvaltning
med Bergmesteren for Svalbard
Postboks 3021 Lade
7441 Trondheim

E-post: mail@dirmin.no
Telefon Sentralbord: (+47) 73 90 40 50
Hjemmeside: <http://www.dirmin.no>

LES VEILEDNINGEN FØR DU FYLLER UT SKJEMAET

1. Opplysninger om søker			
Fullstendig navn/firma Reddal Sand AS			Organisasjonsnummer 950 612 444
Postadresse Reddal		Postnummer 4886	Sted GRIMSTAD
Land Norge			
Telefonnummer 37 04 68 80	Mobiltelefon 90 99 13 45	E-postadresse reddalsand@reddalsand.no	Hjemmeside www.reddalsand.no

2. Opplysninger om området		
Navn på uttaksområdet/uttaket Egeland sandtak	Uttaksområdets gårds- og bruksnummer 124/4	Kommune Kvinesdal
Størrelse på omsøkt areal (daa) 25	Anslag totalvolum uttak (m ³) 160000	Forventet årlig uttak (m ³) 25000

3. Opplysninger om forekomsten	
3.1. Hvilken mineralkategori tilhører forekomsten?	Grunneiers mineraler ☒ Statens mineraler ☐
3.2. Drives det på forekomsten i dag?	Ja ☒ Nei ☐
3.3. Beskrivelse av forekomsten (type mineralforekomst, kvalitetsvurdering, anvendelser av råstoffet): Reddal Sand AS ønsker å utvinne sand fra Egeland sandtak primært til bruk i produksjon av ferdigbetong. Reddal Sand AS ønsker i samarbeid med Ribe Betong AS å etablere et produksjonssted for ferdigbetong for distribusjon i Kvinesdal og omegn. Det er foregått utvinning på forekomsten i dag, og kvaliteten vurderes som godt egnet til tiltenkt bruk.	



4. Forholdet til plan- og bygningsloven (pbl.)

4.1. Angi hvilket arealformål området har i kommuneplanens arealdel Landbruksareal

4.2. Finnes det en godkjent reguleringsplan for området det søkes om konsesjon? Ja ☒ Nei ☐

Hvis ja, oppgi navn på planen og vedtaksdato:

Navn på plan: Valleknuten vest

Vedtaksdato: 1991

Hvis nei:

Er det varslet oppstart av reguleringsplanarbeid for området? Ja ☐ Nei ☐

Er det gitt andre tillatelser etter pbl. for terrenginngrep i omsøkt område? Opplys om hvilke

5. Vedlegg til søknaden

Med søknaden skal alltid vedlegges:

5.1. Dokumentasjon på utvinningsrett til forekomsten

- For grunneiers mineraler: Kopi av signert leieavtale om uttak med grunneier, eller dokumentasjon på grunnbokshjemmel
- For statens mineraler: Oppgi rettighetsnummeret(ene)

5.2. Kart der omsøkt område hvor det foreligger utvinningsrett er tydelig inntegnet i målestokk 1:1000-/1:2000.

5.3. Gi en kort firmapresentasjon.

5.4. Redegjørelse for den kompetanse selskapet har for driften av det planlagte uttaket. Gi en oversikt over bergfaglig og annen teknisk kompetanse i organisasjonen.

5.5. Forslag til driftsplan, inkludert avslutningsplan. Driftsplanen skal være i samsvar med DMFs krav til driftsplaner.



5.6. Oversikt over økonomiske forhold:

5.6.1. For uttak som allerede er i drift:

- Godkjent årsregnskap for de siste to år

5.6.2. For nye uttak, eller tidligere uttak med nytt driftsselskap:

- Driftsbudsjett for det omsøkte uttaket for de 3 første driftsår

5.7. Vurdering av behovet for at det stilles økonomisk sikkerhet for gjennomføring av sikrings- og oppryddingstiltak, herunder forslag til form for og størrelse på sikkerheten.

5.8. Adresseliste over særlig berørte parter (nærmeste naboer, eller brukere av området).

5.9. Dokumentasjon på at behandlingsgebyret er betalt.

Kontonummer for innbetaling: 7694.05.05883

Gebyret er kr. 10.000. Dersom søknaden gjelder uttak som krever konsekvensutredning etter forskrift om konsekvensutredninger (26.juni 2009 nr. 855), er gebyret kr. 20.000.

Merk innbetalingen med Driftskonsesjon, navn på uttaket/uttaksområdet og navn på søker

6. Eventuelle tilleggsopplysninger

Direktoratet for mineralforvaltning kan kreve flere opplysninger dersom man finner det nødvendig for behandling av søknaden.

7. Underskrift

Sted og dato

Arendal

19/11 - 15

Underskrift

Morten Pedersen

REDDAL SAND AS

DRIFTSPLAN FOR EGELAND SANDTAK

KVINESDAL KOMMUNE



1. Forord

Stærk & Co as er engasjert av Reddal Sand AS for å utarbeide driftsplan for Egeland sandtak i Kvinesdal kommune. Driftsplanen inngår i søknad om driftskonsesjon.

Planen er utarbeidet i tråd med krav som er utarbeidet og definert av Direktoratet for mineralforvaltning.

Driftsplanen består av en beskrivende del med supplerende tegninger utarbeidet av Stærk & Co as.

Arendal 19. nov. 2015

Reddal Sand AS



Morten Pedersen

Daglig leder

Stærk & Co as



Turid Hagelia Korshavn

Oppdragsansvarlig

Innholdsfortegnelse

1.	Forord	2
2.	BESKRIVELSE AV UTTAKET	4
2.1.	Uttakets navn og lokalisering	4
2.2.	Tiltakshaver og selskapets kompetanse	4
2.3.	Grunneiere	5
2.4.	Uttaksareal og uttaksvolum	5
2.5.	Type uttak.....	5
2.6.	Planer og tillatelser	6
2.7.	Økonomi og garantier	6
3.	BESKRIVELSE AV DRIFTEN	7
3.1.	Drift.....	7
3.1.1.	Etappe 1.....	7
3.1.2.	Etappe 2.....	7
3.1.3.	Etappe 3.....	7
3.2.	Sikring	7
3.2.1.	I driftsfasen.....	8
3.2.2.	Etter avsluttet drift	8
3.3.	Avdekningsmasser	8
3.4.	Avslutningsplan/ferdigstilling	8
4.	VEDLEGG.....	9

2. BESKRIVELSE AV UTTAKET

I denne delen av driftsplanen beskrives uttaket gjennom lokalisering, berørte grunneiere, type uttak m.m. Oversiktskart i målestokk 1:50 000 og 1:5 000 fremgår av Vedlegg 1 Tegningshefte.

2.1. Uttakets navn og lokalisering

Egeland sandtak ligger i Kvinesdal kommune, ca. 3 km sørvest for Kvinesdal sentrum langs riksvei 465. Sandtaket ble etablert i området for mange år siden, men i de senere årene har det ikke vært utvunnet sand i sandtaket. Reddal Sand AS søker nå driftskonsesjon for å utvinne sand som tilslag i betongproduksjon. Det kan også bli aktuelt å benytte sandtaket for foredling av sand fra andre områder i Kvinesdal kommune.

Det er tidligere gitt driftskonsesjon for drift av Ytre Egeland sandtak. Konsesjonen er gitt Kvinesdal Ferdigbetong AS, og omfatter arealet som det nå søkes konsesjon for. Arealet ligger innenfor de yttergrenser som er definert i gjeldende reguleringsplan. Adkomsten til sandtaket går på eksisterende lokalvei fra riksvei 465 og inn til området. Området det nå søkes om driftskonsesjon for grenser i sør mot Slimestad sandtak.



Figur 1: Oversiktskart Egeland sandtak markert med rød ring

2.2. Tiltakshaver og selskapets kompetanse

Reddal Sand AS (org.nr. 950 612 444) er tiltakshaver og driftsselskap, og vil være ansvarlig for masseuttaket. Reddal Sand AS har hovedbase i Reddal utenfor Grimstad, men driver i dag flere ulike masseuttak i Sør-Norge. De søker nå om driftskonsesjon for Egeland sandtak i Kvinesdal og ønsker sammen med sine samarbeidspartnere, blant annet Ribe Betong AS, å bygge opp et masseuttak i kombinasjon med et betongblandeverk.

I 2014 ble det gjennomført en fusjon der tidligere Agder Betong AS nå inngår i Ribe Betong AS.

Morten Pedersen er daglig leder i Reddal Sand AS og han har vært driftsansvarlig for masseuttaket i Reddal siden 1996. I Egeland sandtak i Kvinesdal er det planlagt masseuttak basert på et mobilt sikteverk. Verket vil driftes av Reddal Sand AS og med Morten Pedersen som innehar bergteknisk kompetanse. Videre vil Jan Tore Pedersen, Peder Jarle Pedersen og Lars Gunnar Brokke bidra i produksjonen.

2.3. Grunneiere og naboer

Følgende grunneiendommer og hjemmelshavere omfattes av masseuttaket

Gnr./bnr./fnr.	Hjemmelshaver	Planlagt drift/bruk
124 / 4	Alf Johan Egeland	Masseuttak
124 / 7	Sigbjørn Egeland	Foredling og lagring av sand
124/7/2	Agder Betong AS / Ribe Betong AS	Foredling og lagring av sand
124 / 59	Odd Egil Fjotland	Foredling og lagring av sand
124 / 72	Alf Johan Egeland	Foredling og lagring av sand

Grunneieravtale for masseuttak på eiendom gnr.124 bnr.4 fremgår av Vedlegg 3:
Grunneieravtale Alf Johan Egeland

Det planlagte massetaket omfatter eiendommen gnr. 124 bnr. 4 i Kvinesdal kommune. Foredling av sand og lagring vil foregå på eiendommene gnr. 124 bnr. 72 og bnr. 59 samt gnr. 124 bnr. 7 fnr. 2. Liste over grunneiere og berørte naboer fremgår av Vedlegg 4

2.4. Uttaksareal og uttaksvolum

Egeland sandtak er en del av forekomstområdet «Lindland», som ifølge grus- og pukkdatabasen til NGU dekker et areal på rundt 690 da. Området som nå skal utvinnes utgjør i underkant av 25 da av dette. Det er stipulert at det er igjen rundt 160 000 m³ sand i Egeland sandtak.

I tillegg vil det bli tatt imot og videreforedlet rundt 80 000 m³ sand og grus fra Åmodt Næringsareal, som ligger ca. 4 km nordøst for Egeland sandtak. Uttak av masser innenfor Åmodt Næringsareal krever ikke konsesjon etter mineralloven, jf. svar fra Direktoratet for mineralforvaltning datert 26.06.15, sak 15/947.

2.5. Type uttak

Det skal tas ut sand og grus til videreforedling. Massene graves etappevis ut og videreforedles i andre deler av sandtaket. Massene vil i stor grad inngå i produksjonen av ferdigbetong som planlegges på samme område.

I dag er området jordbruksareal. Matjorda fjernes, mellomlagres i området og legges tilbake etter at uttaket er ferdig.

2.6. Planer og tillatelser

Området som det søkes om driftskonsesjon for omfattes av reguleringsplan «Valleknuten Vest» fra 1991. Reguleringsplan og bestemmelser fremgår av Vedlegg 2. Arealet er regulert til landbruksområder – jordbruk. Det følger av bestemmelsene at sandressursene innenfor arealene regulert til landbruk kan tas ut. Etter uttak av sand skal arealet tilbakeføres til jordbruksareal. Eksisterende sandtak, masseuttaket som omtales i denne driftsplanen og Slimestad sandtak inngår i reguleringsplan for Valleknuten vest. Det aktuelle massetaket i denne driftsplanen ligger lengst øst i reguleringsplanen, og på flere kart er området omtalt som «Klostermonen».

I reguleringsplanen fra 1991 er det gitt begrensninger i hvor store landbruksområder som kan være åpne for masseuttak samtidig. Denne begrensningen er på 5 da pr. eiendom. Dette kravet er så strengt at det hindrer effektiv drift av masseuttaket. Stærk & Co as / Reddal Sand AS har derfor innledet dialog med Kvinesdal kommune med mål om å få dispensert fra kravet. Kommunen har i telefonsamtale den 16.10.15 gitt tilbakemelding om at det sannsynligvis vil være mulig å gi en slik dispensasjon.

Denne driftsplanen legger til grunn at dialogen gir de ønskede resultatene og at uttaket av løsmasser kan tilpasses rasjonell og effektiv drift pr. 2015. Videre vil en større fleksibilitet i størrelsen på uttaket gi en raskere tilbakeføring av områder som gir grunnlag for effektivt landbruk. Dette sikres i praksis gjennom et større uttak av masse og større områder som kan tilbakeføres samtidig. Tiltakshaver satser på å ha et positivt vedtak i saken før søknaden om driftskonsesjon er ferdigbehandlet hos Direktoratet for mineralforvaltning. Vedtak fra Kvinesdal kommune vil bli ettersendt.

2.7. Økonomi og garantier

Reddal Sand AS planlegger å utvinne ressursene i Egeland sandtak primært til betongproduksjon. Selskapet har allerede inngått en driftsavtale med Ribe Betong AS. Som en del av avtalen er det Ribe Betong AS som har avtalen med grunneier for mineralressursen. I tillegg er det Ribe Betong AS som stiller den økonomiske sikkerheten. Videre er det i avtalen regulert at det er Reddal Sand AS som skal søke om driftskonsesjon. Driftsavtalen mellom Reddal Sand AS og Ribe Betong AS fremgår av Vedlegg 5

Reddal Sand AS har ikke tidligere foredlet sand i dette sandtaket. I forbindelse med planleggingen av uttaket er et utarbeidet driftsbudsjett for de tre første årene. Utdrag fra disse budsjettene er vist i Vedlegg 6.

I forbindelse med mineraluttaket er det gjort en vurdering av størrelsen og formen på den økonomiske sikkerhetsstillelsen. I vurderingen er det lagt vekt på at uttaket er relativt lite, planlagt uttak går over relativt få år og at ferdigstillelsen ikke krever store tiltak. Ferdigstillelsen er hovedsakelig tilbakeføring av jordbruksjord i henhold til høyder fastsatt i reguleringsplanen. Etter vår vurdering kan størrelsen på sikkerheten være relativt liten. Vi vil foreslå at sikkerheten fastsettes til et fast beløp som trappes opp utover i driftsperioden. Vårt forslag er at sikkerheten fra oppstart er [REDACTED],- og at denne økes til [REDACTED],- midtveis i driftsperioden. Sett i lys av planlagte etapper vil det være naturlig at sikkerheten er [REDACTED],- fra oppstart og økes til [REDACTED],- når etappe 1 er fullført. Sikkerheten stilles av Ribe Betong AS. Sikkerhetsstillelsen blir gitt i etterkant av at søknad om driftskonsesjon er innvilget.

3. BESKRIVELSE AV DRIFTEN

3.1. Drift

Uttaket er planlagt i tre hovedetapper og ferdigstillingen/istandsettelsen vil skje i to etapper. Etappene er nærmere omtalt under. Totalt er området på i underkant av 22 da og et samlet uttaksvolum på rundt 160 000 m³. Dette tilsvarer et planlagt årlig uttak på om lag 25.000 m³, som gir et stipulert driftsperiode på 6-10 år. Etapper for masseuttak og ferdigstilling fremgår av Vedlegg 1.

Eventuelle bidrag fra Åmodt Næringsareal vil påvirke årlig uttak og lengden på driftsperioden.

3.1.1. Etappe 1

Reddal Sand AS planlegger å starte uttaket i en midtsone av området. Dette vil bli en bred korridor inn i området som gir tilgang for de påfølgende etappene på hver side. Avdekningsmassen vil lagres i randsonen mot nord og nordøst i sone 2. Uttaket vil skje suksessivt langs en akse fra nordvest mot sørøst. Begrensning mot sørøst er yttergrense i reguleringsplanen og/eller mot fjell/ås. Etappe 1 har estimert areal på omlag 7 da og et utvinningsvolum på rundt 40 000 m³. Basert på planlagt uttak vil dette gi en estimert driftsperiode på i underkant av to år.

3.1.2. Etappe 2

Etappe 2 ligger mot nordøst i området og har tilgang fra etappe 1. Etter at etappe 1 er fullført er det svært god tilgang til å starte på både etappe 2 og 3. Begge etappene har en lang stuff med god tilgang for uttak av løsmasser. Etappe 2 har hovedsakelig yttergrense mot landsbruksareal i nordøst. I tillegg grenser etappe 2 mot åsen i sørøst og mot eksisterende masseuttak i nordvest. Etappe 2 har estimert areal på omlag 8 da og et utvinningsvolum på 60 000 m³. Estimert driftsperiode på 2-3 år.

3.1.3. Etappe 3

Siste etappe ligger mot sør og sørvest. På samme måte som etappe 2 så har etappe 3 tilgang fra etappe 1 og med en langsgående stuff. Etappe 3 har felles grense mot to andre massetak i området. Et mindre stykke mot sør grenser mot Slimestad sandtak (gnr. 124 bnr. 24), mens det mot vest grenser mot et mindre privat sandtak (på gnr. 124 bnr. 7). Etappe tre har estimert areal på omlag 7 da og et utvinningsvolum på totalt 60 000 m³. Angrepspunkter og utvinningsvolum må tilpasses terrengnivå og utvinningshastighet på de to tilgrensende eiendommene. Estimert driftsperiode på 2-3 år.

3.2. Sikring

Området er i dag sikret med bom på adkomstveien. Bommen skal fortsatt være der og vil være hovedsikring mot at uvedkommende kommer inn i sandtaket. Utover dette vil alle bygg, maskiner og lagercontainere være sikret med lås.

3.2.1. I driftsfasen

I driftsfasen vil det bli behov for sikring i og rundt sandtaket. Sikringstiltakene skal både sikre mot at uvedkommende får adgang til anlegget og at arbeidene i sandtaket skjer på en sikker måte. Atkomstveien til sandtaket sikres med bom. I driftsfasen vil det bli varierende krav til sikring tilpasset de ulike etappene.

Internt i sandtaket vil det bli behov for mellomlagring av masser og store hauger med sand i ulike fraksjoner. Haugene vil ha naturlig rasvinkel og krever i utgangspunktet ingen sikring. Underveis i produksjonen må interne driftsveier sikres etter behov. Produksjon og lagring må også planlegges på en slik måte at transport og ferdsel generelt i anlegget kan skje på en sikker måte. Skilting eller annen merking må suppleres ved behov.

3.2.2. Etter avsluttet drift

Terrenget skal etter avsluttet drift tilpasses de kotehøyder som fremgår av reguleringsplanen. Dette vil innebære et naturlig skrånende terreng uten behov for spesielle sikringstiltak.

3.3. Avdekningsmasser

Avdekningsmasser for etappe 1 og 2 graves av og legges i deponier langs grense mot nord og nordøst. Dette området er best egnet for deponi i tidlig fase. For etappe 3 vil det være naturlig å benytte deler av etappe 1 mot sørøst for deponi.

3.4. Avslutningsplan/ferdigstillelse

Plan for avslutning fremgår av kart over driftsetapper og kart som viser avslutningsplan. Sandtaket skal istandsettes og tilbakeføres som jordbruksareal. Kotehøyder på ferdig terreng fremgår av vedtatt reguleringsplan.

Det planlegges uttak av masser under ferdig terreng. Dersom det tas ut i full dybde må masseunderskuddet dekkes av tilkjørte masser før avdekningsmassene legges tilbake på toppen for å gi landbruksareal.

Uttak av masser er planlagt i tre faser, mens ferdigstillelsen til nytt jordbruksareal er planlagt i to faser. To faser i ferdigstillelsen er valgt for å få arealer av en viss størrelse tilpasset effektiv landbruksdrift. En oppdeling i flere faser vil gi små arealer med relativt dårlig tilgang for landbruksmaskiner.

4. VEDLEGG

Tegninger og kart

Vedlegg 1: Tegningshefte

Vedlegg 2: Reguleringsplan og bestemmelser

Grunneieravtaler og nabolister

Vedlegg 3: Grunneieravtale Alf Johan Egeland

Vedlegg 4: Liste over grunneiere og berørte naboer

Økonomiske forhold:

Vedlegg 5: Driftsavtale Ribe Betong AS og Reddal Sand AS

Vedlegg 6: Driftsbudsjett 2016, 2017 og 2018

VEDLEGG 1

TEGNINGSHEFTE

Tiltakshaver:

REDDAL SAND AS

Tiltak:

DRIFTSPLAN EGELAND SANDTAK

Prosjektnummer:


151810

Tegningsnummer:

TEGNINGER DRIFTSPLAN

Stærk.




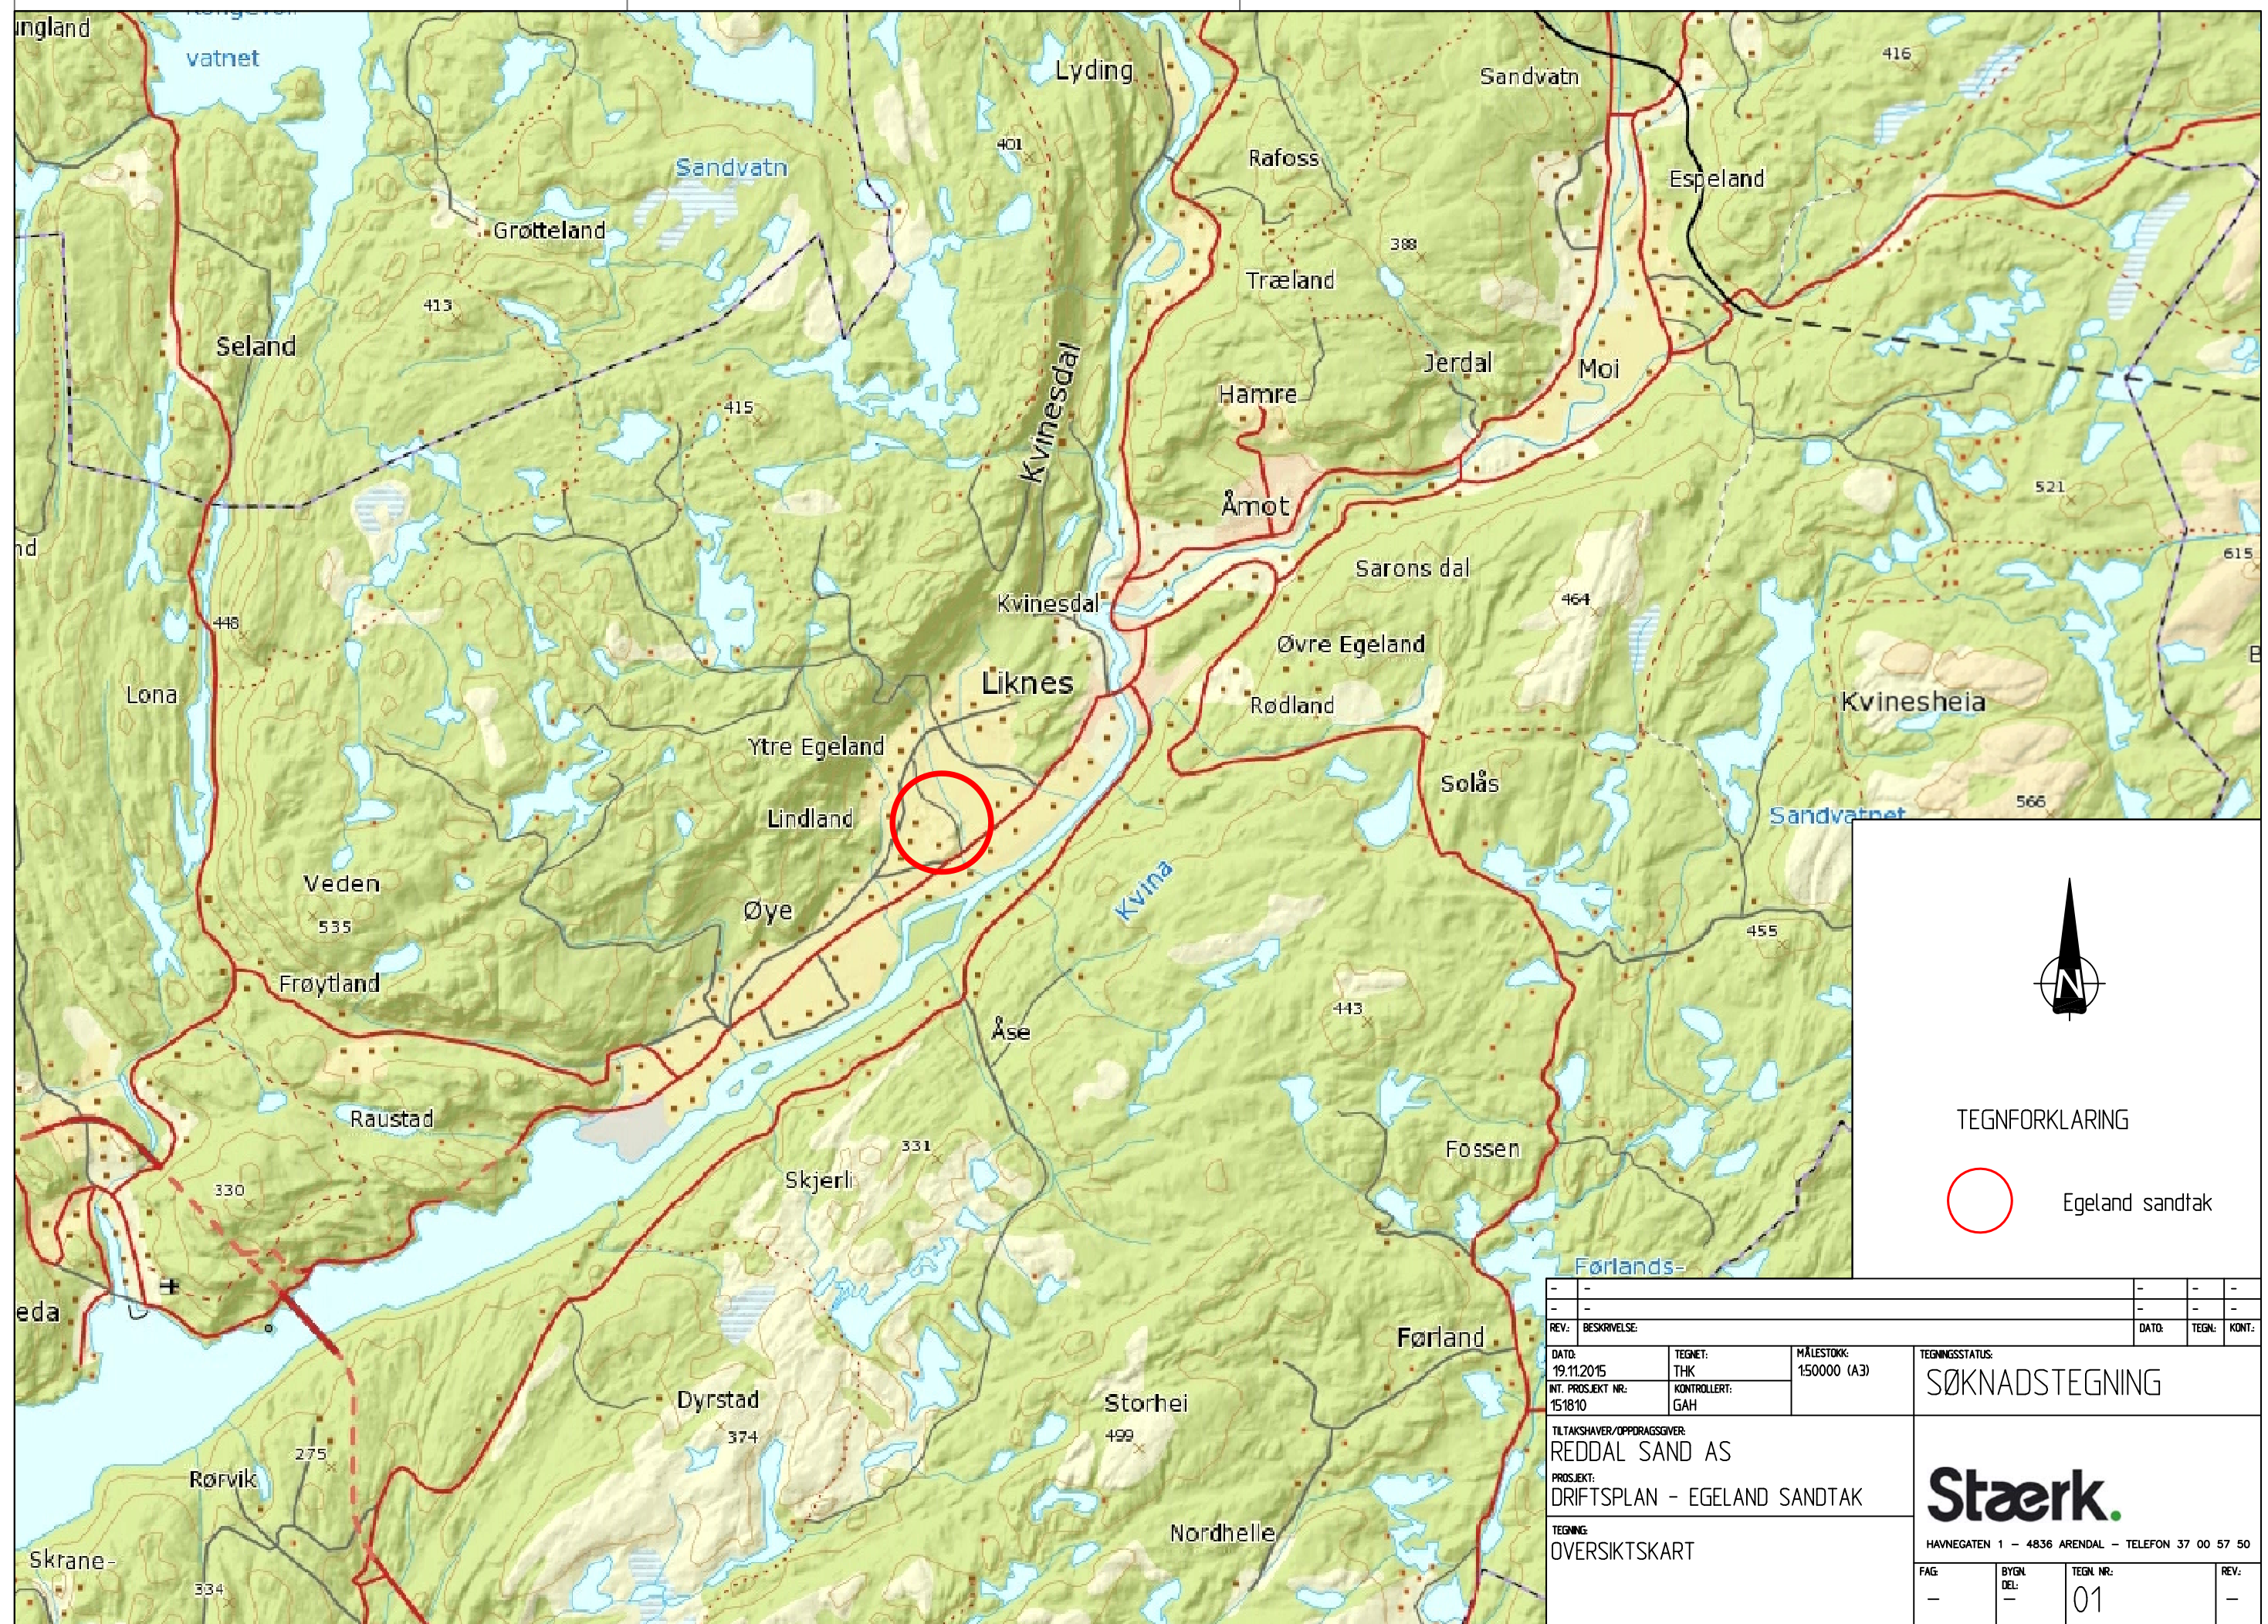

TEGNFORKLARING


 Egeland sandtak

-		-		-	
-		-		-	
REV.:		BESKRIVELSE:		DATO:	
TILTA		TEGNET:		MÅLESTOKK:	
19.11.2015		THK		150000 (A3)	
INT. PROSJEKT NR.:		KONTROLLERT:		TEGNINGSSTATUS:	
151810		GAH		SØKNADSTEGNING	
TILTA				Stærk.	
REDDAL SAND AS					
PROSJEKT:					
DRIFTSPLAN - EGELAND SANDTAK				HAVNEGATEN 1 - 4836 ARENDAL - TELEFON 37 00 57 50	
TEGNING:				FAG:	
OVERSIKTSKART				BYGN. DEL:	
				TEGN. NR.:	
				01	
				REV.:	

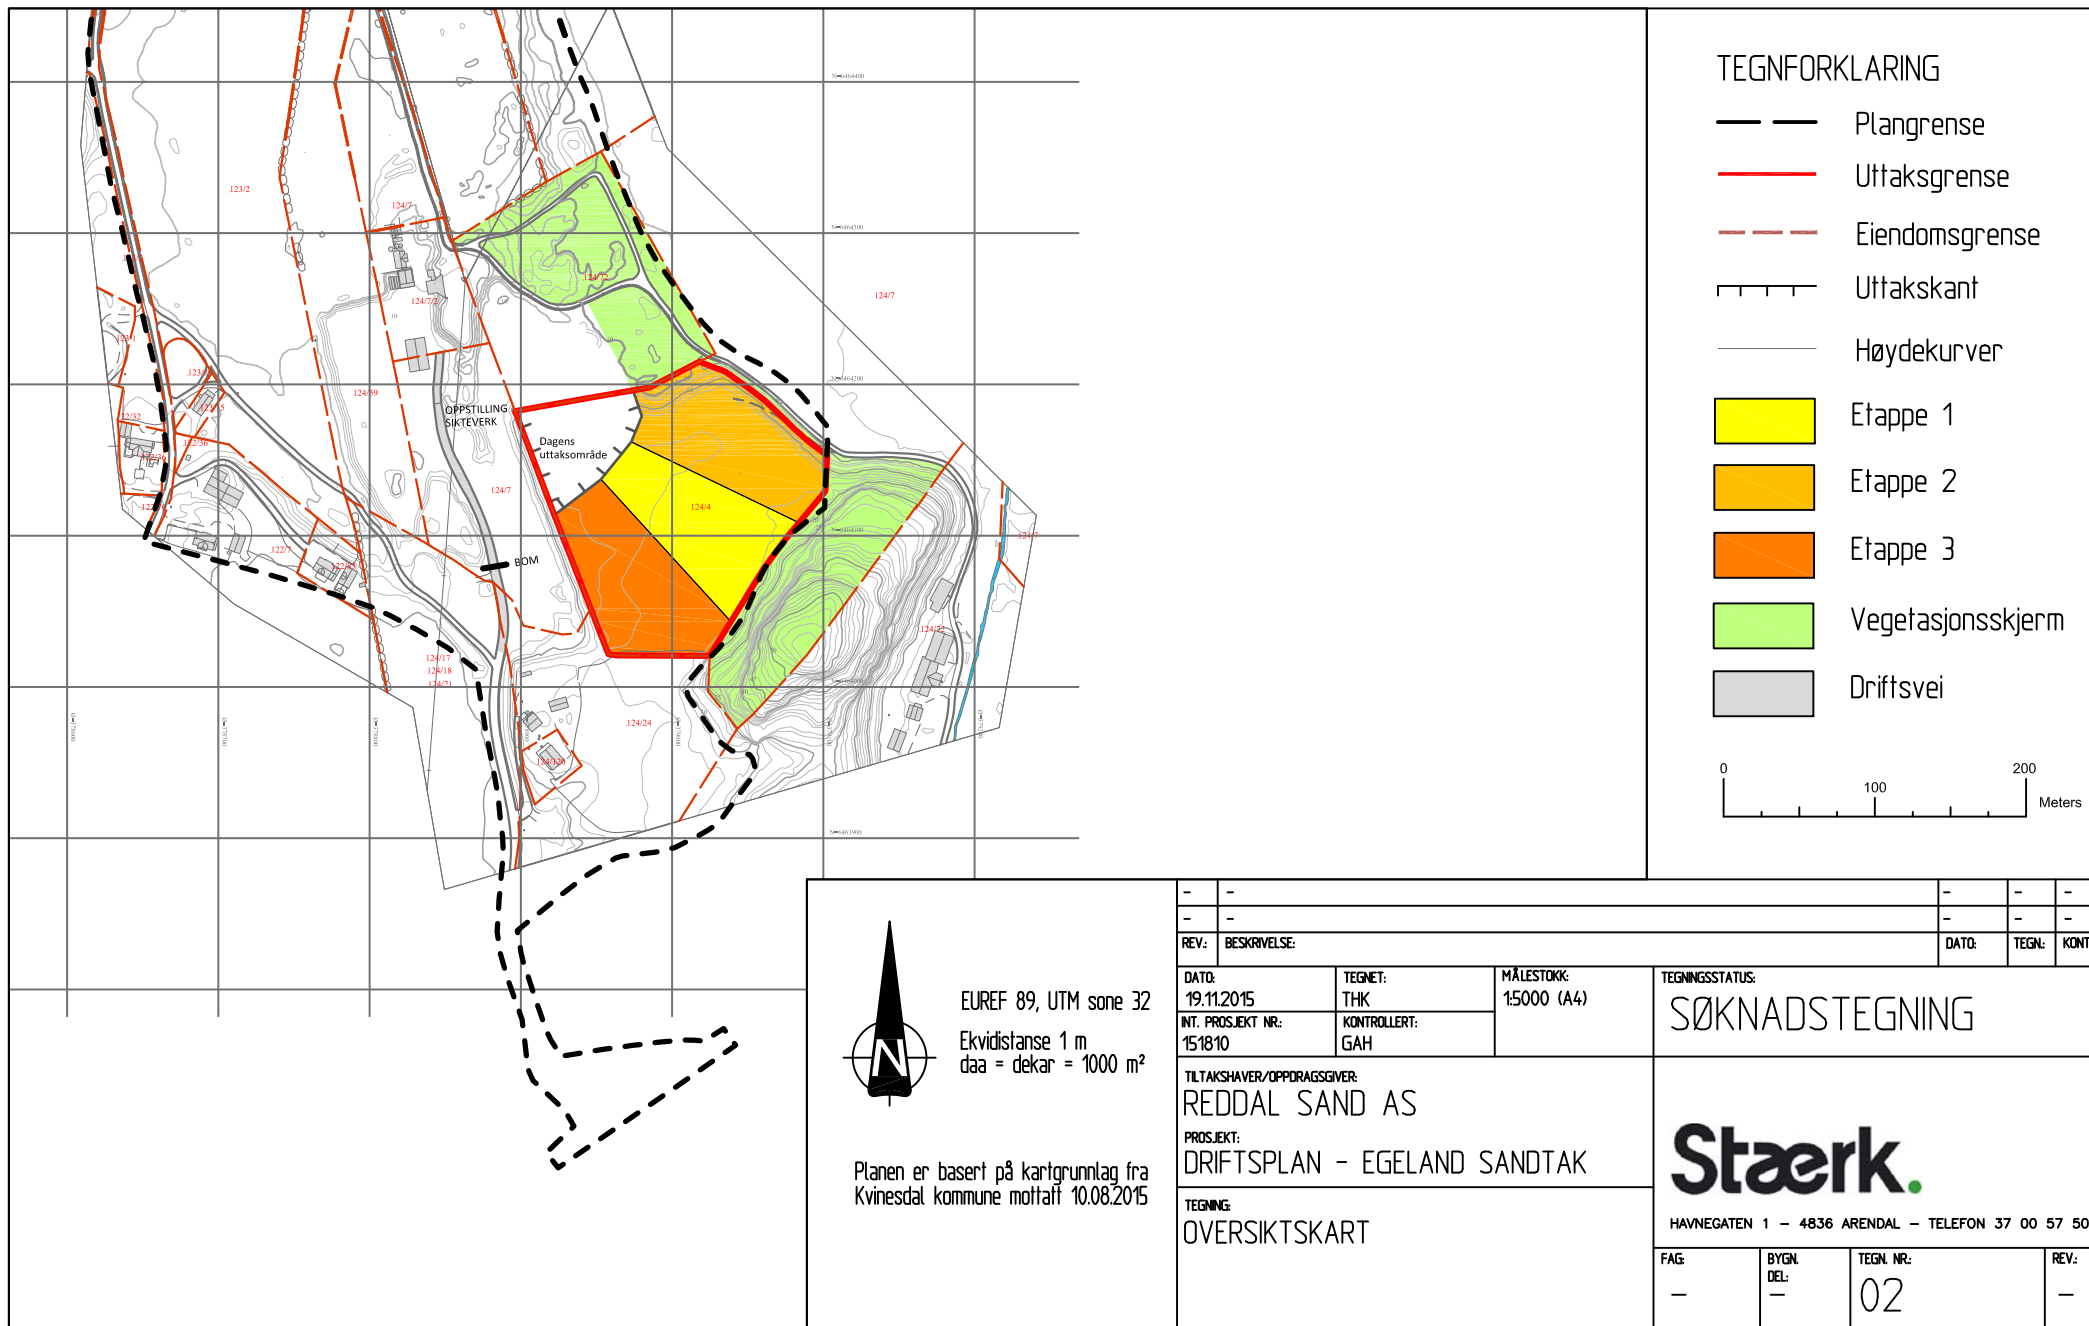

TEGNFORKLARING


- Plangrense
- Uttaksgrense
- Eiendomsgrense
- Uttakskant
- Høydekurver
- Etappe 1
- Etappe 2
- Etappe 3
- Vegetasjonsskjerm
- Driftsvei

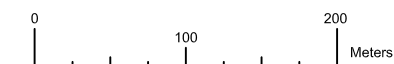


EUREF 89, UTM sone 32
Ekvidistanse 1 m
daa = dekar = 1000 m²

Planen er basert på kartgrunnlag fra
Kvinesdal kommune mottatt 10.08.2015

-	-			-	-	-	
-	-			-	-	-	
REV:		BESKRIVELSE:			DATE:	TEGN:	KONT:
DATE:		TEGNET:		MÅLESTOKK:		TEGNINGSSTATUS:	
19.11.2015		THK		1:5000 (A4)			
INT. PROSJEKT NR:		KONTROLLERT:		SØKNADSTEGNING			
151810		GAH					
TILTAKSHAVER/OPPDRAGSGIVER:				Stærk. HAVNEGATEN 1 - 4836 ARENDAL - TELEFON 37 00 57 50			
REDDAL SAND AS							
PROSJEKT:							
DRIFTSPLAN - EGELAND SANDTAK							
TEGNING:				FAG: BYGN. DEL: TEGN. NR: REV:			
OVERSIKTSKART							
				- - 02 -			

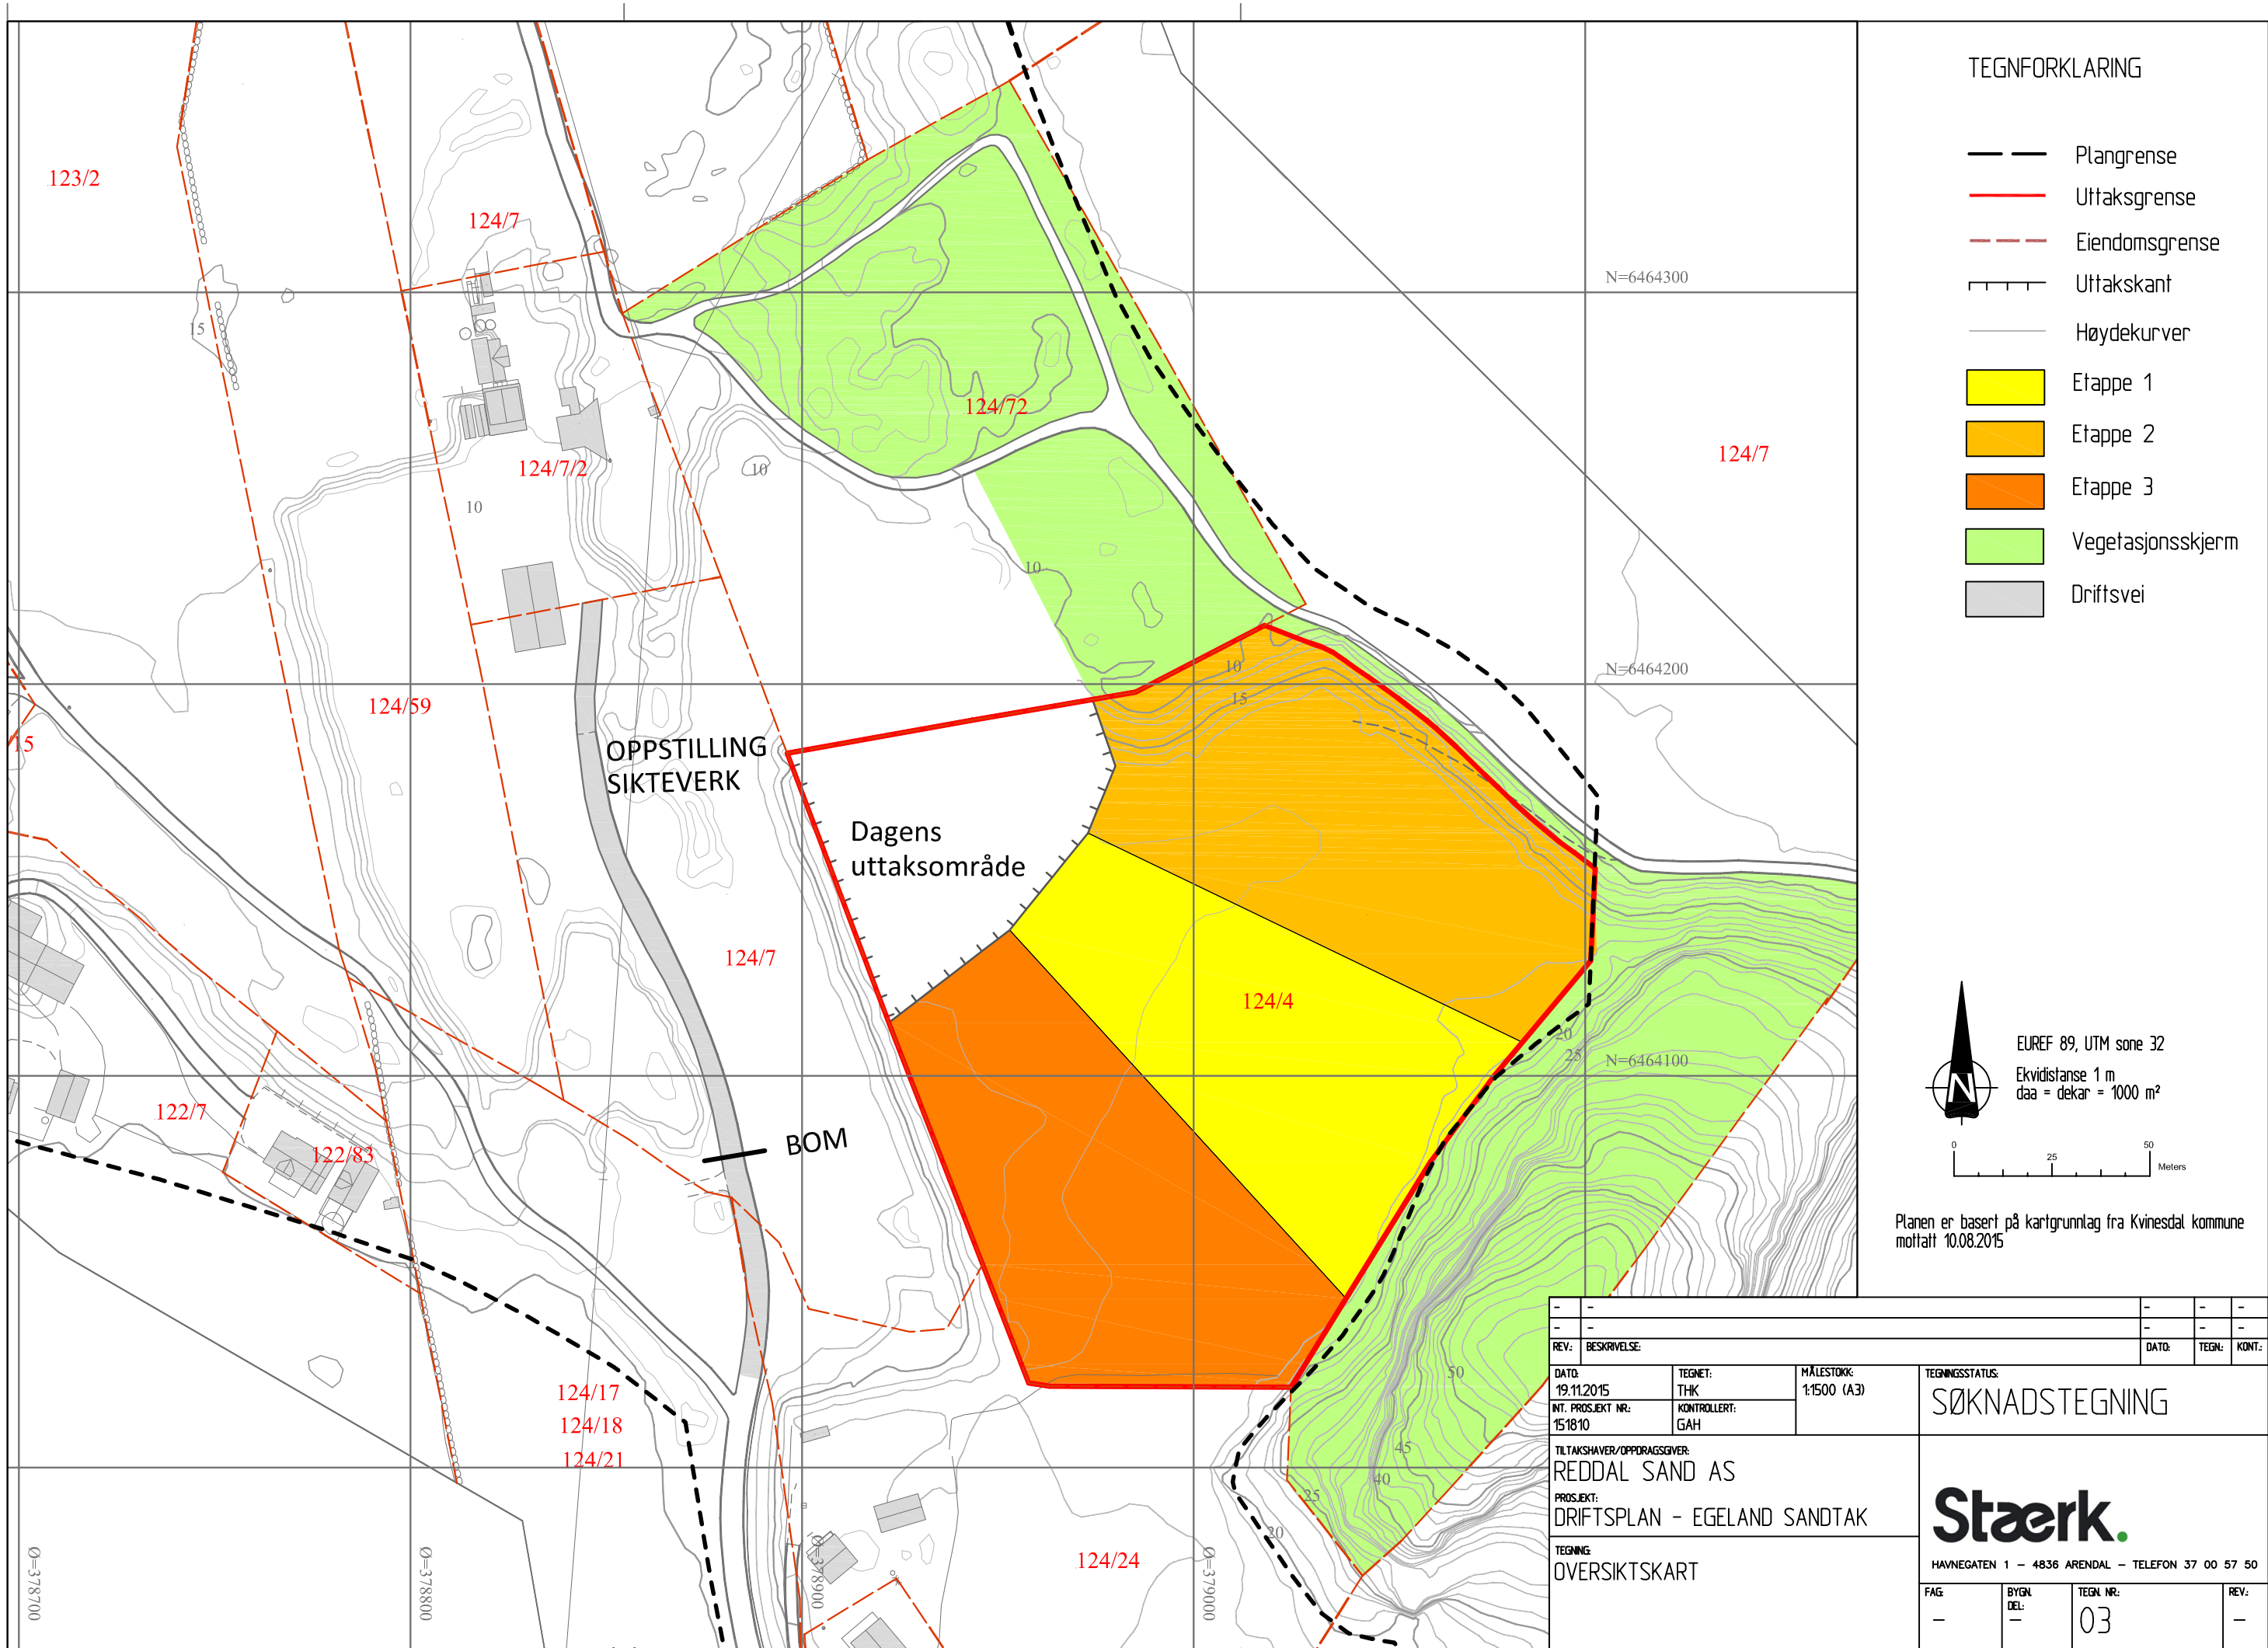

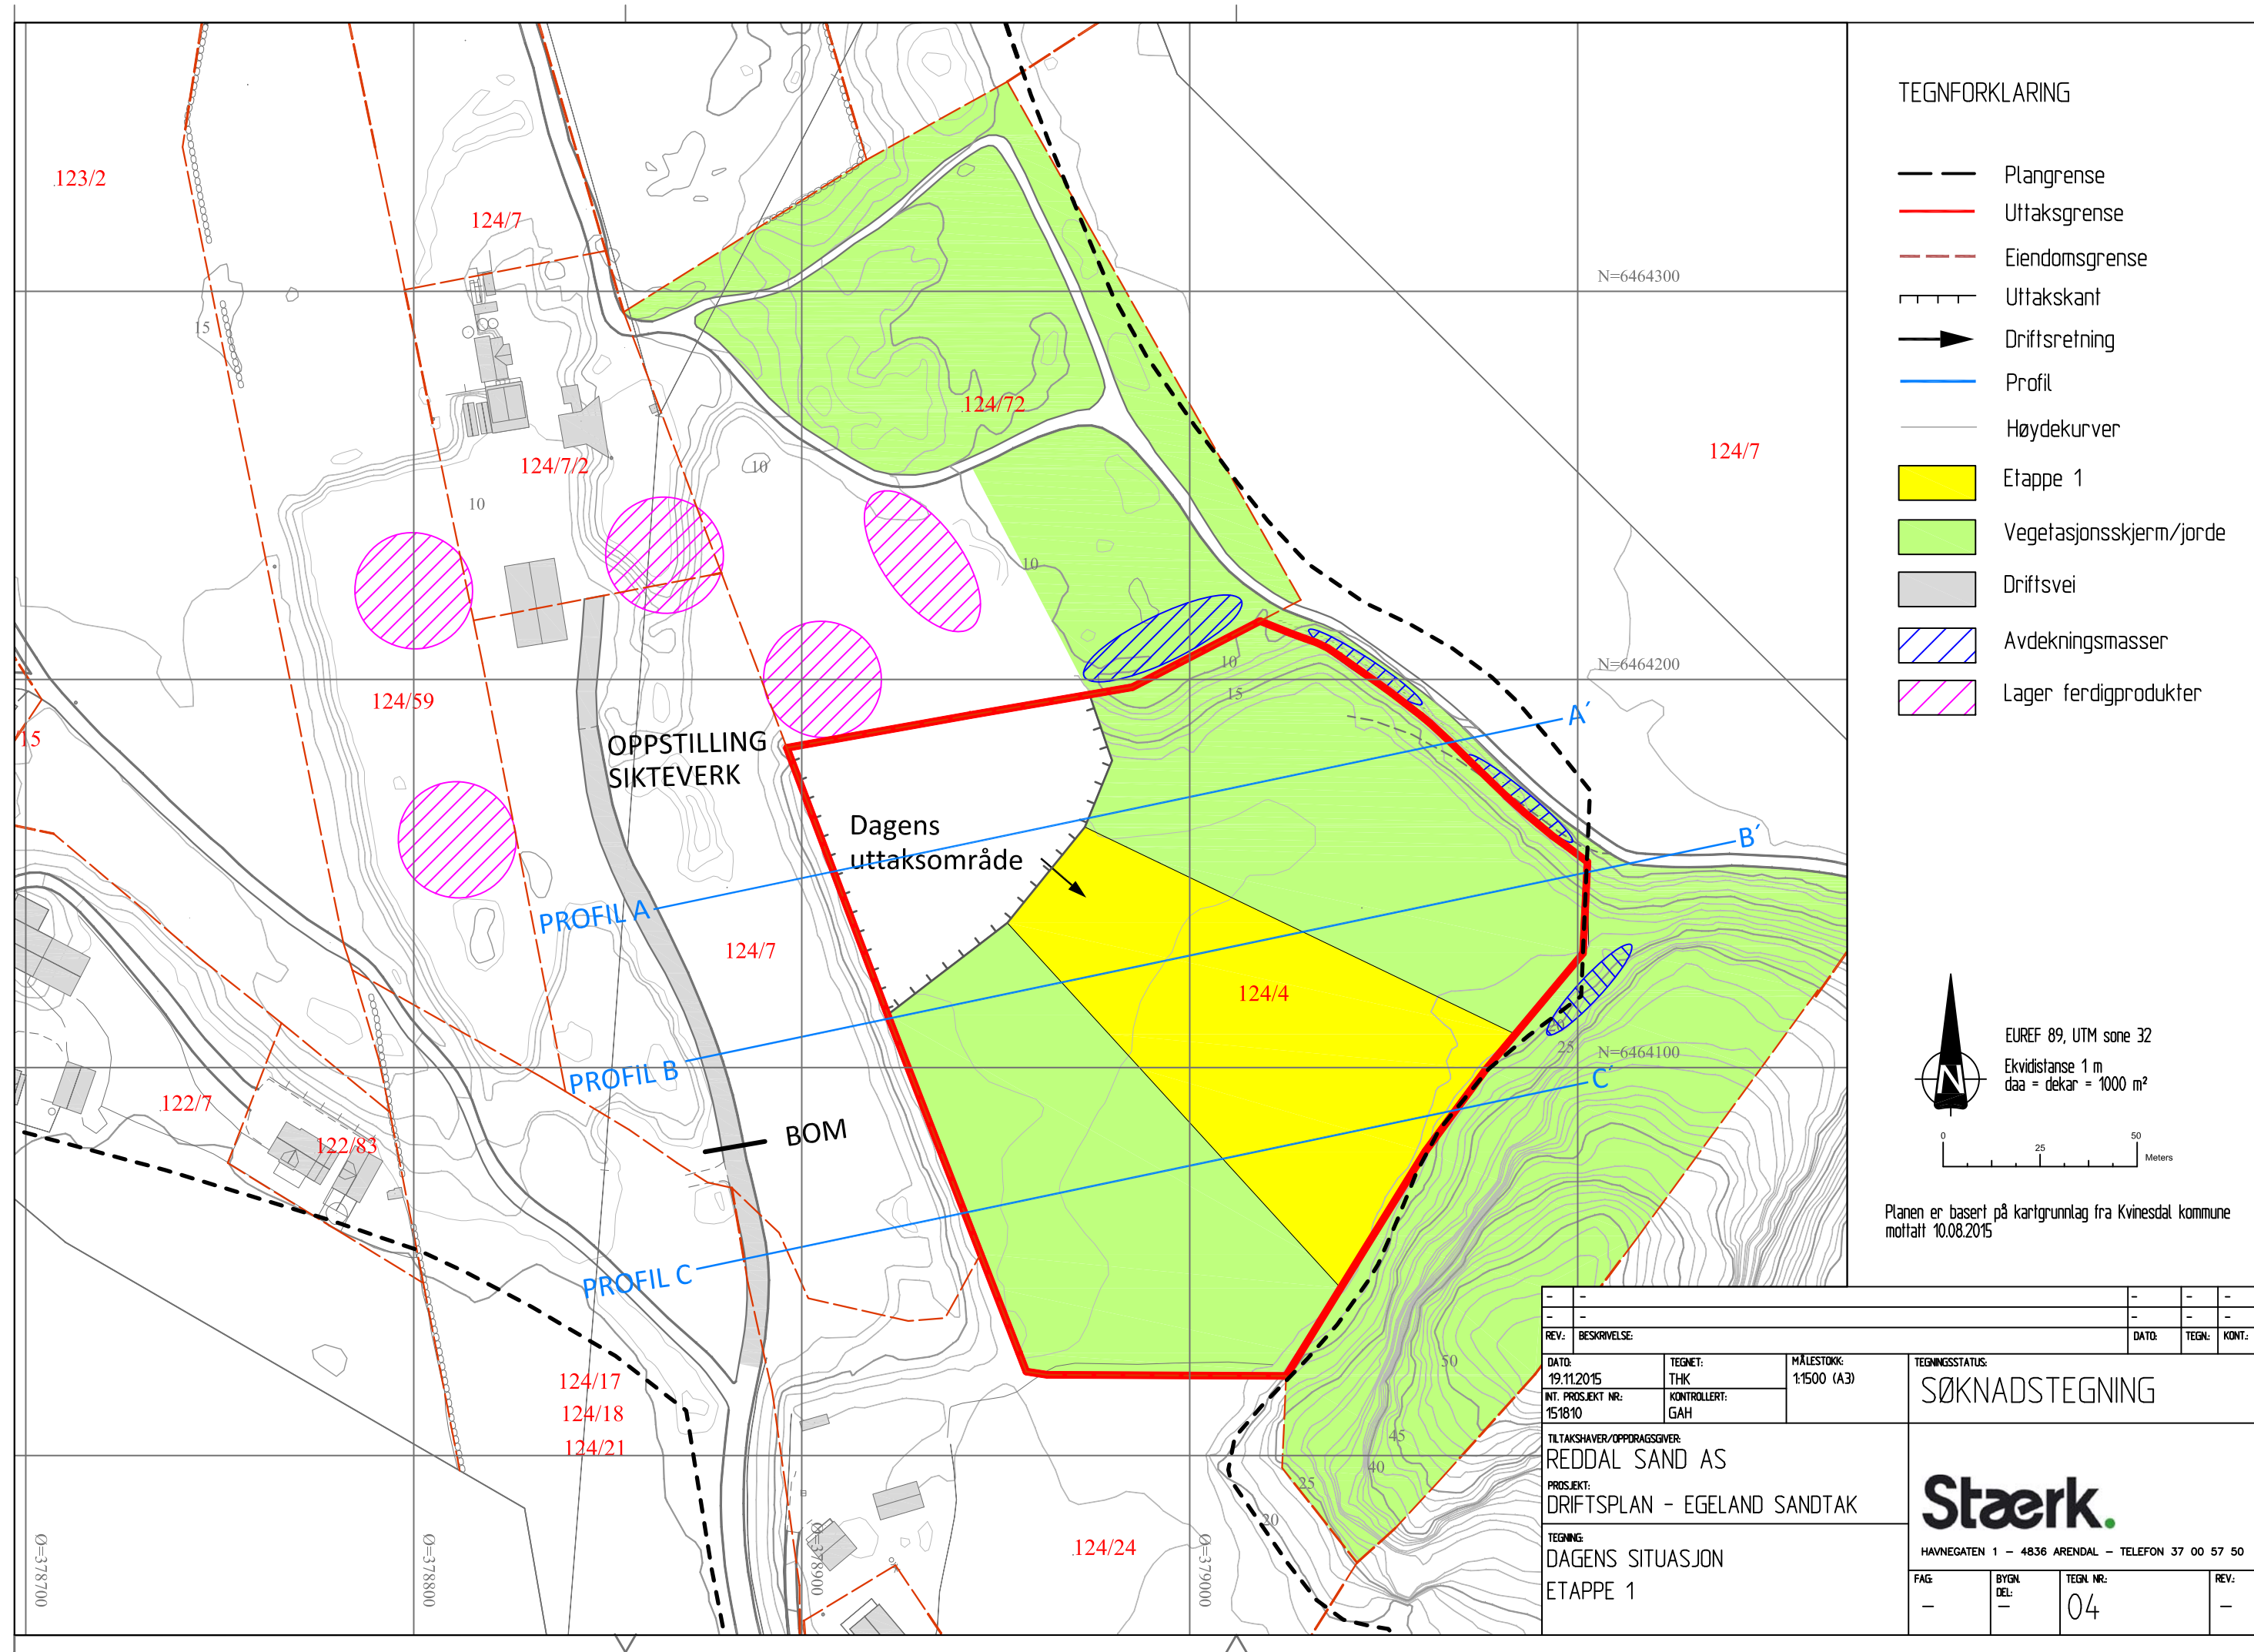


TEGNFORKLARING

- Plangrense
- Uttaksgrense
- - - Eiendomsgrense
- Uttakskant
- Driftsretning
- Profil
- Høydekurver
- Etappe 1
- Vegetasjonsskjerm/jorde
- Driftsvei
- Avdekningsmasser
- Lager ferdigprodukter





EUREF 89, UTM sone 32
Ekvidistanse 1 m
daa = dekar = 1000 m²

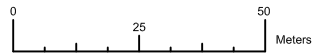

Planen er basert på kartgrunnlag fra Kvinesdal kommune
mottatt 10.08.2015


REV:	BESKRIVELSE:	DATE:	TEGNET:	MÅLESTOKK:	TEGNINGSSTATUS:
		19.11.2015	THK	1:1500 (A3)	SØKNADSTEGNING
		INT. PROSJEKT NR:	KONTROLLERT:		
		151810	GAH		
		TILTAKSHAVER/OPPDAGSGIVER:			
		REDDAL SAND AS			
		PROSJEKT:			
		DRIFTSPLAN - EGELAND SANDTAK			
		TEGNING:			
		DAGENS SITUASJON			
		ETAPPE 1			
FAG:	BYGN. DEL:	TEGN. NR:	REV:		
—	—	04	—		

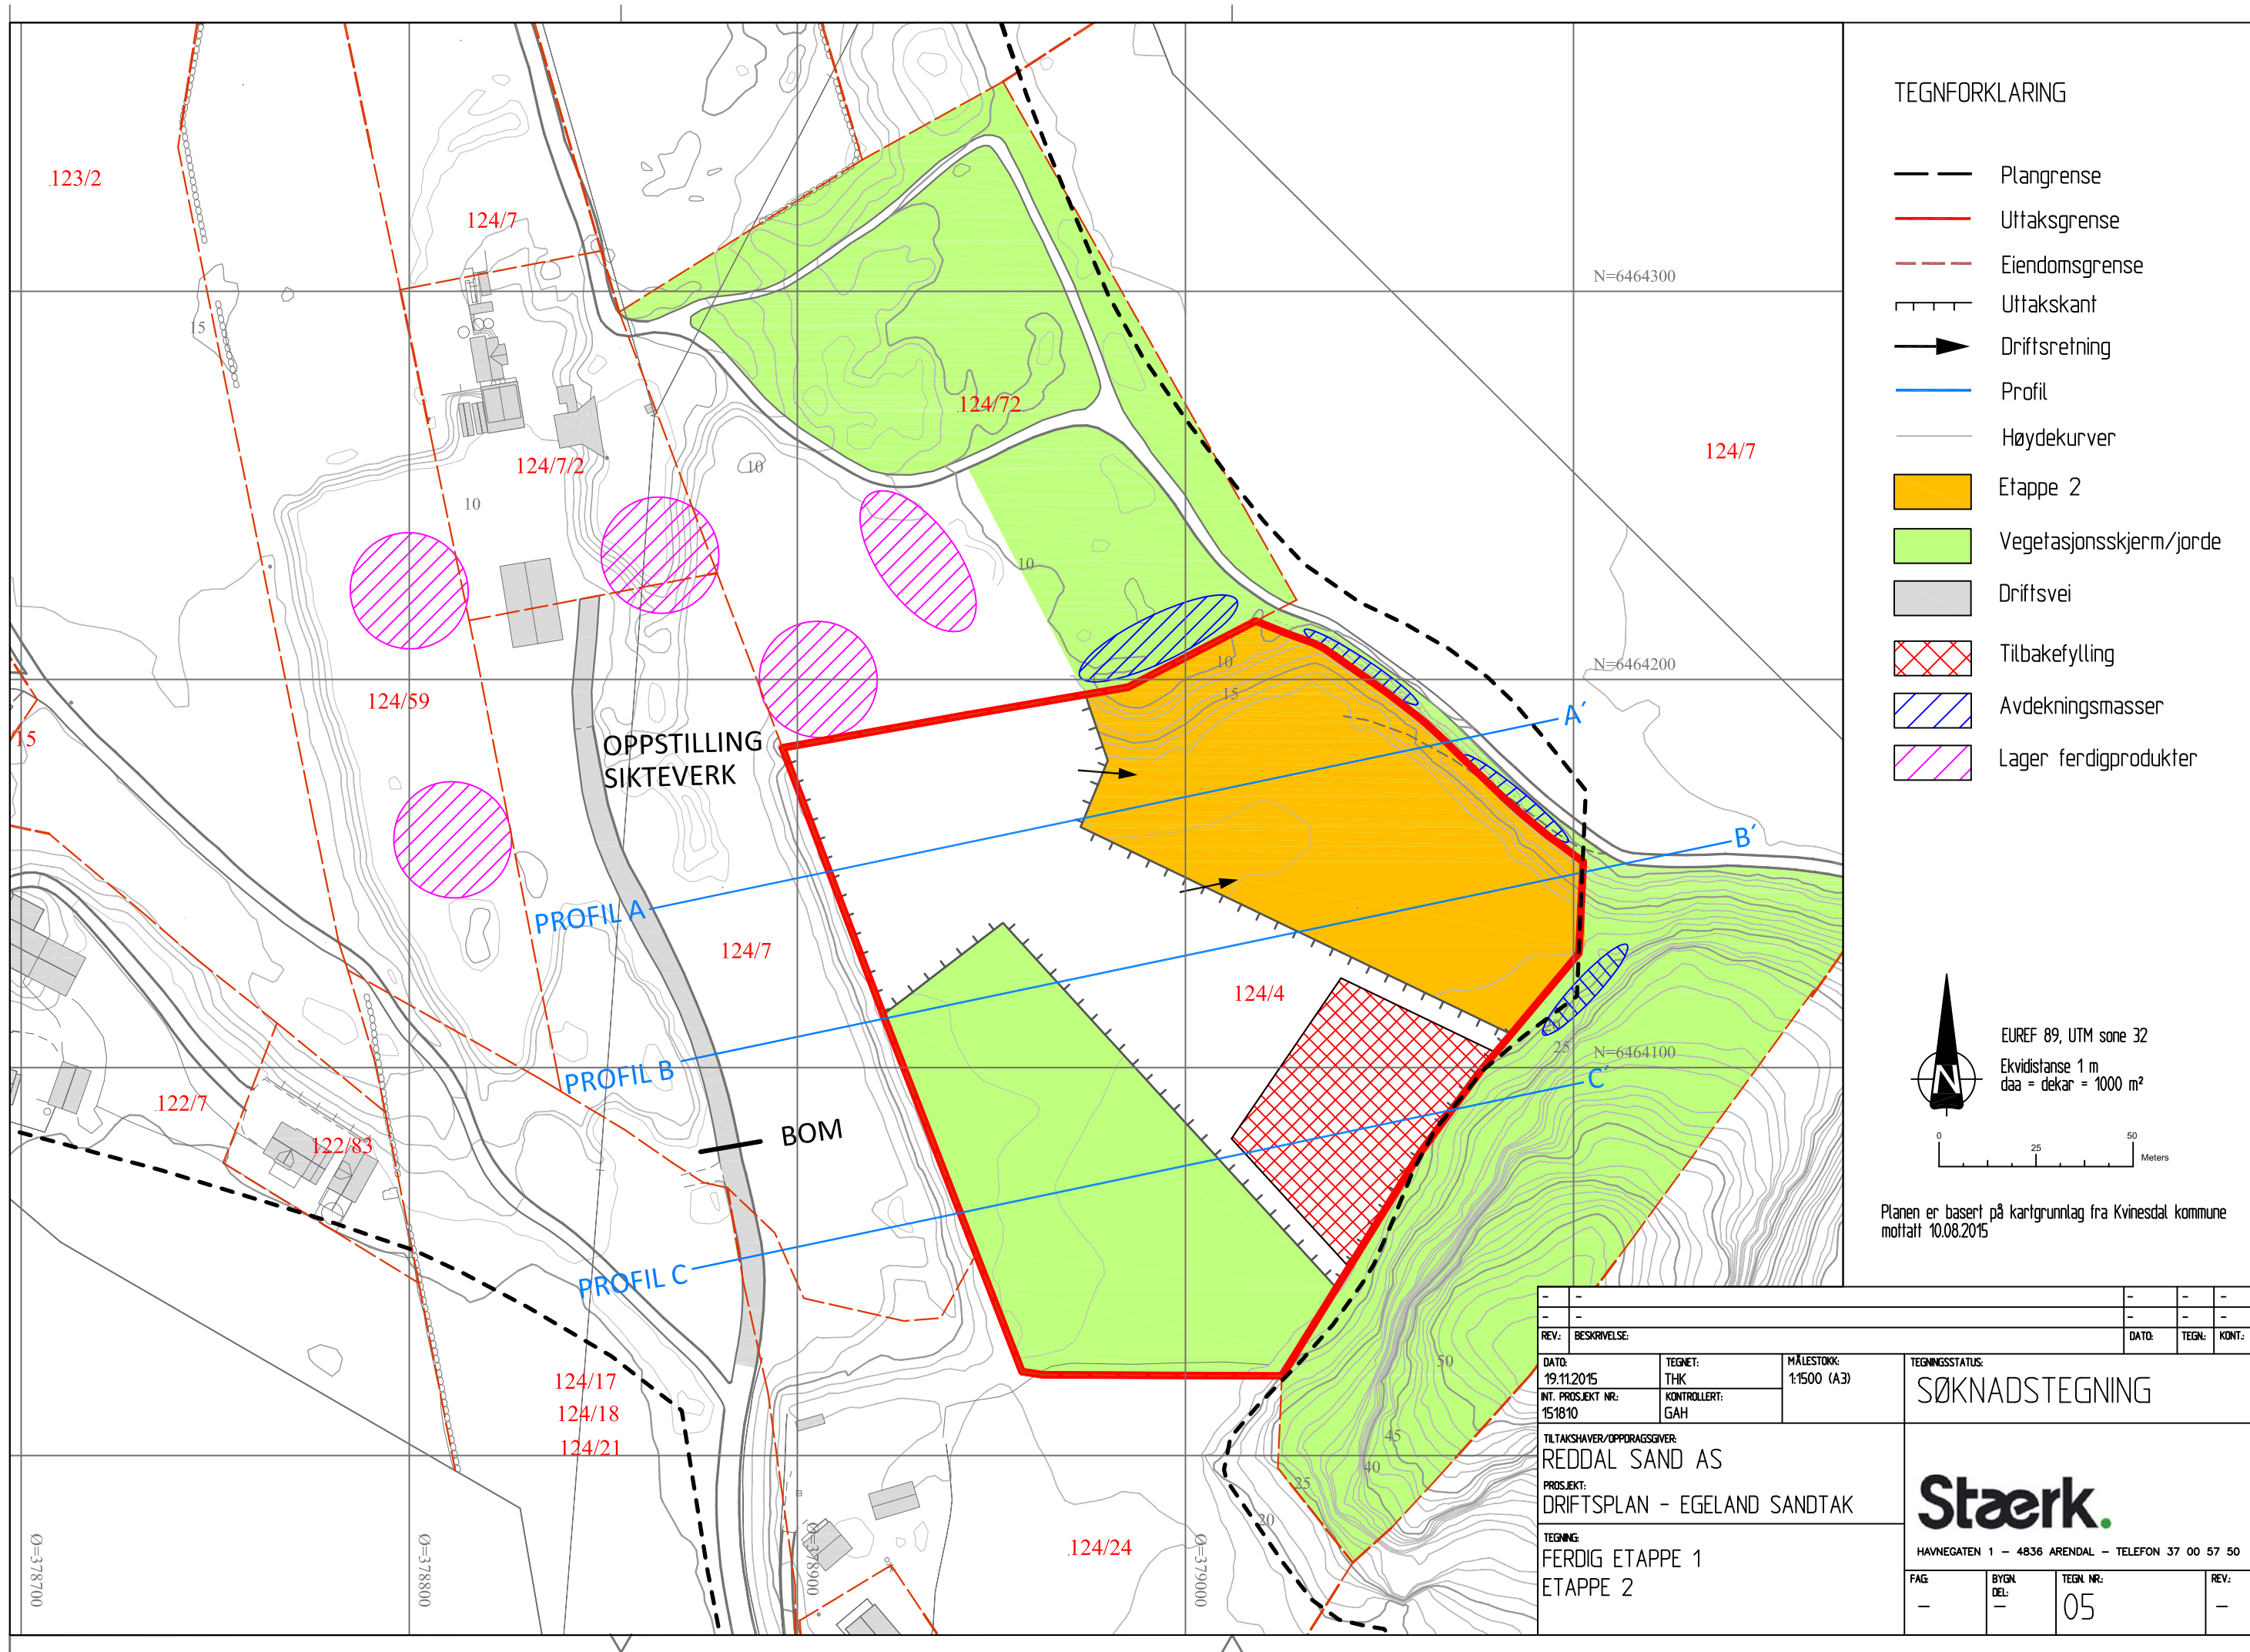

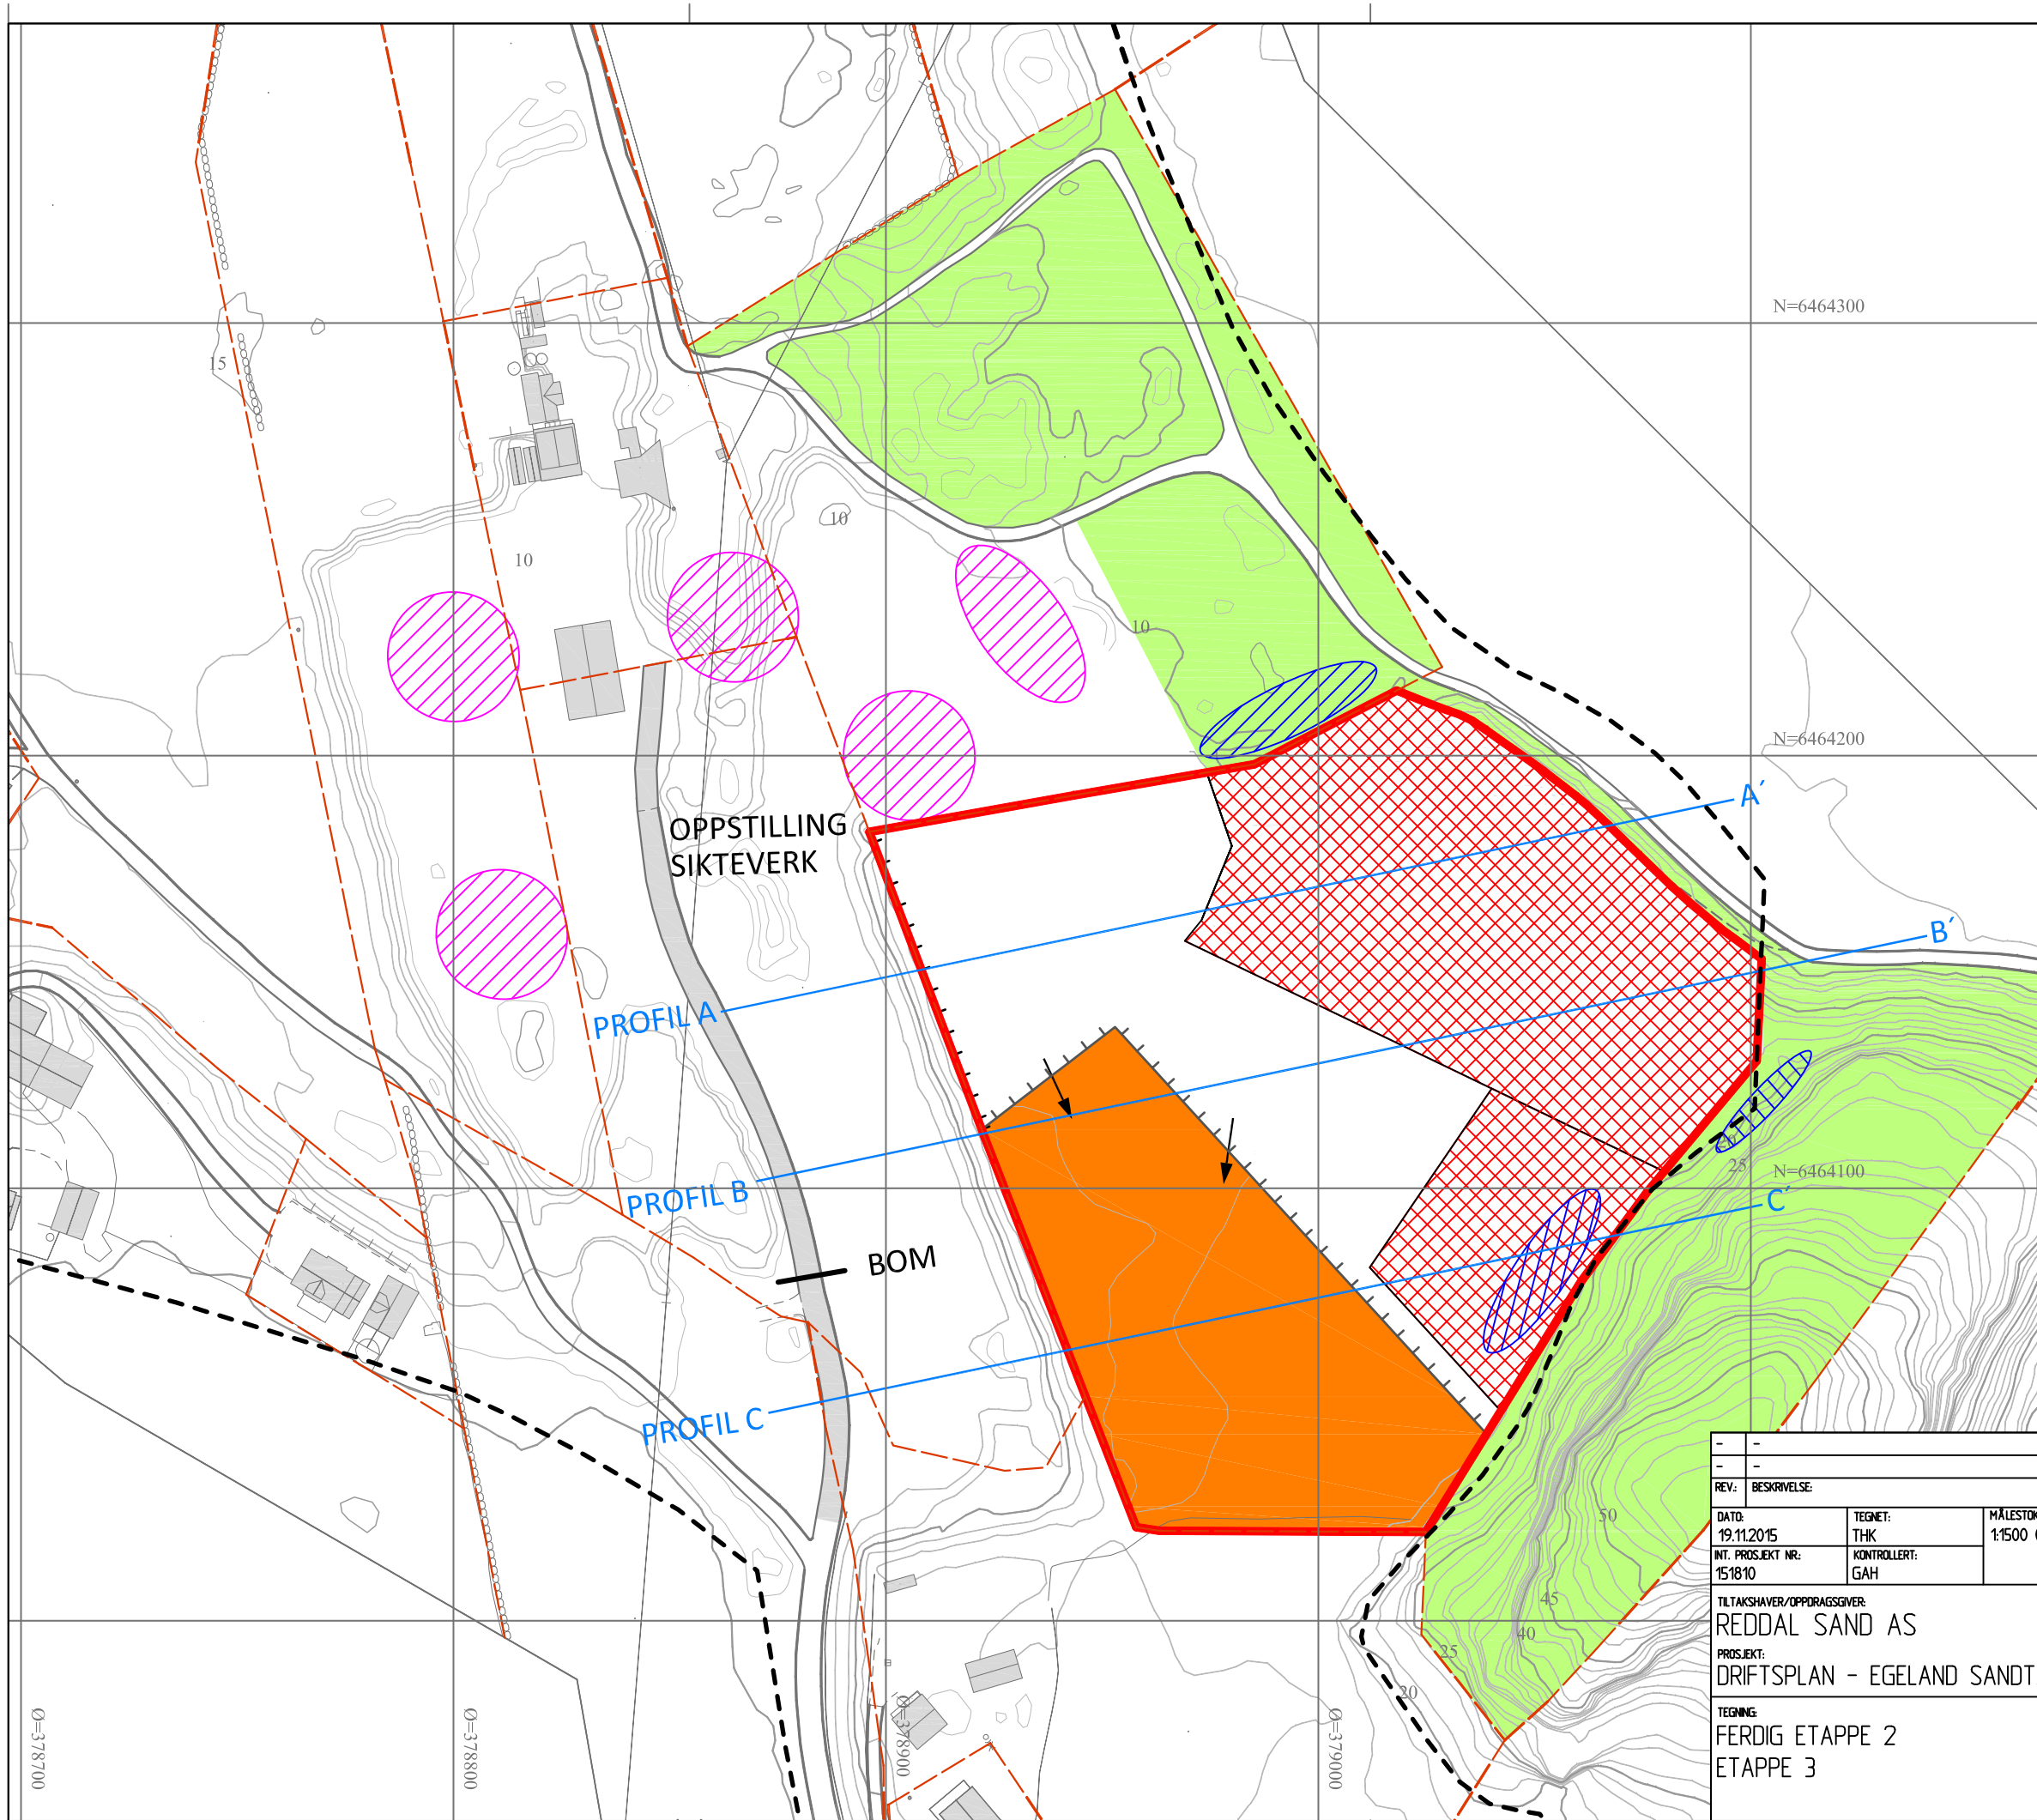

TEGNFORKLARING

- Plangrense
- Uttaksgrense
- Eiendomsgrense
- Uttakskant
- Driftsretning
- Profil
- Høydekurver
- Etappe 3
- Vegetasjonsskjerm/jorde
- Driftsvei
- Tilbakefylling
- Avdekningsmasser
- Lager ferdigprodukter

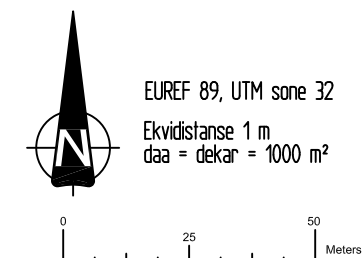


Planen er basert på kartgrunnlag fra Kvinesdal kommune
mottatt 10.08.2015

REV:		BESKRIVELSE:		DATE:	TEGNET:	MÅLESTOKK:	TEGNINGSSTATUS:
19.11.2015		THK		19.11.2015	THK	1:1500 (A3)	SØKNADSTEGNING
15.18.10		GAH		15.18.10	GAH		
TILTAKSHVER/OPDRAGSGIVER:		REDDAL SAND AS		PROSJEKT:		DRIFTSPLAN - EGELAND SANDTAK	
TEGNING:		FERDIG ETAPPE 2		ETAPPE 3			
FAG:		BYGN. DEL:		TEGN. NR.:		REV.:	
-		-		06		-	

Stærk.

HAVNEGATEN 1 - 4836 ARENDAL - TELEFON 37 00 57 50

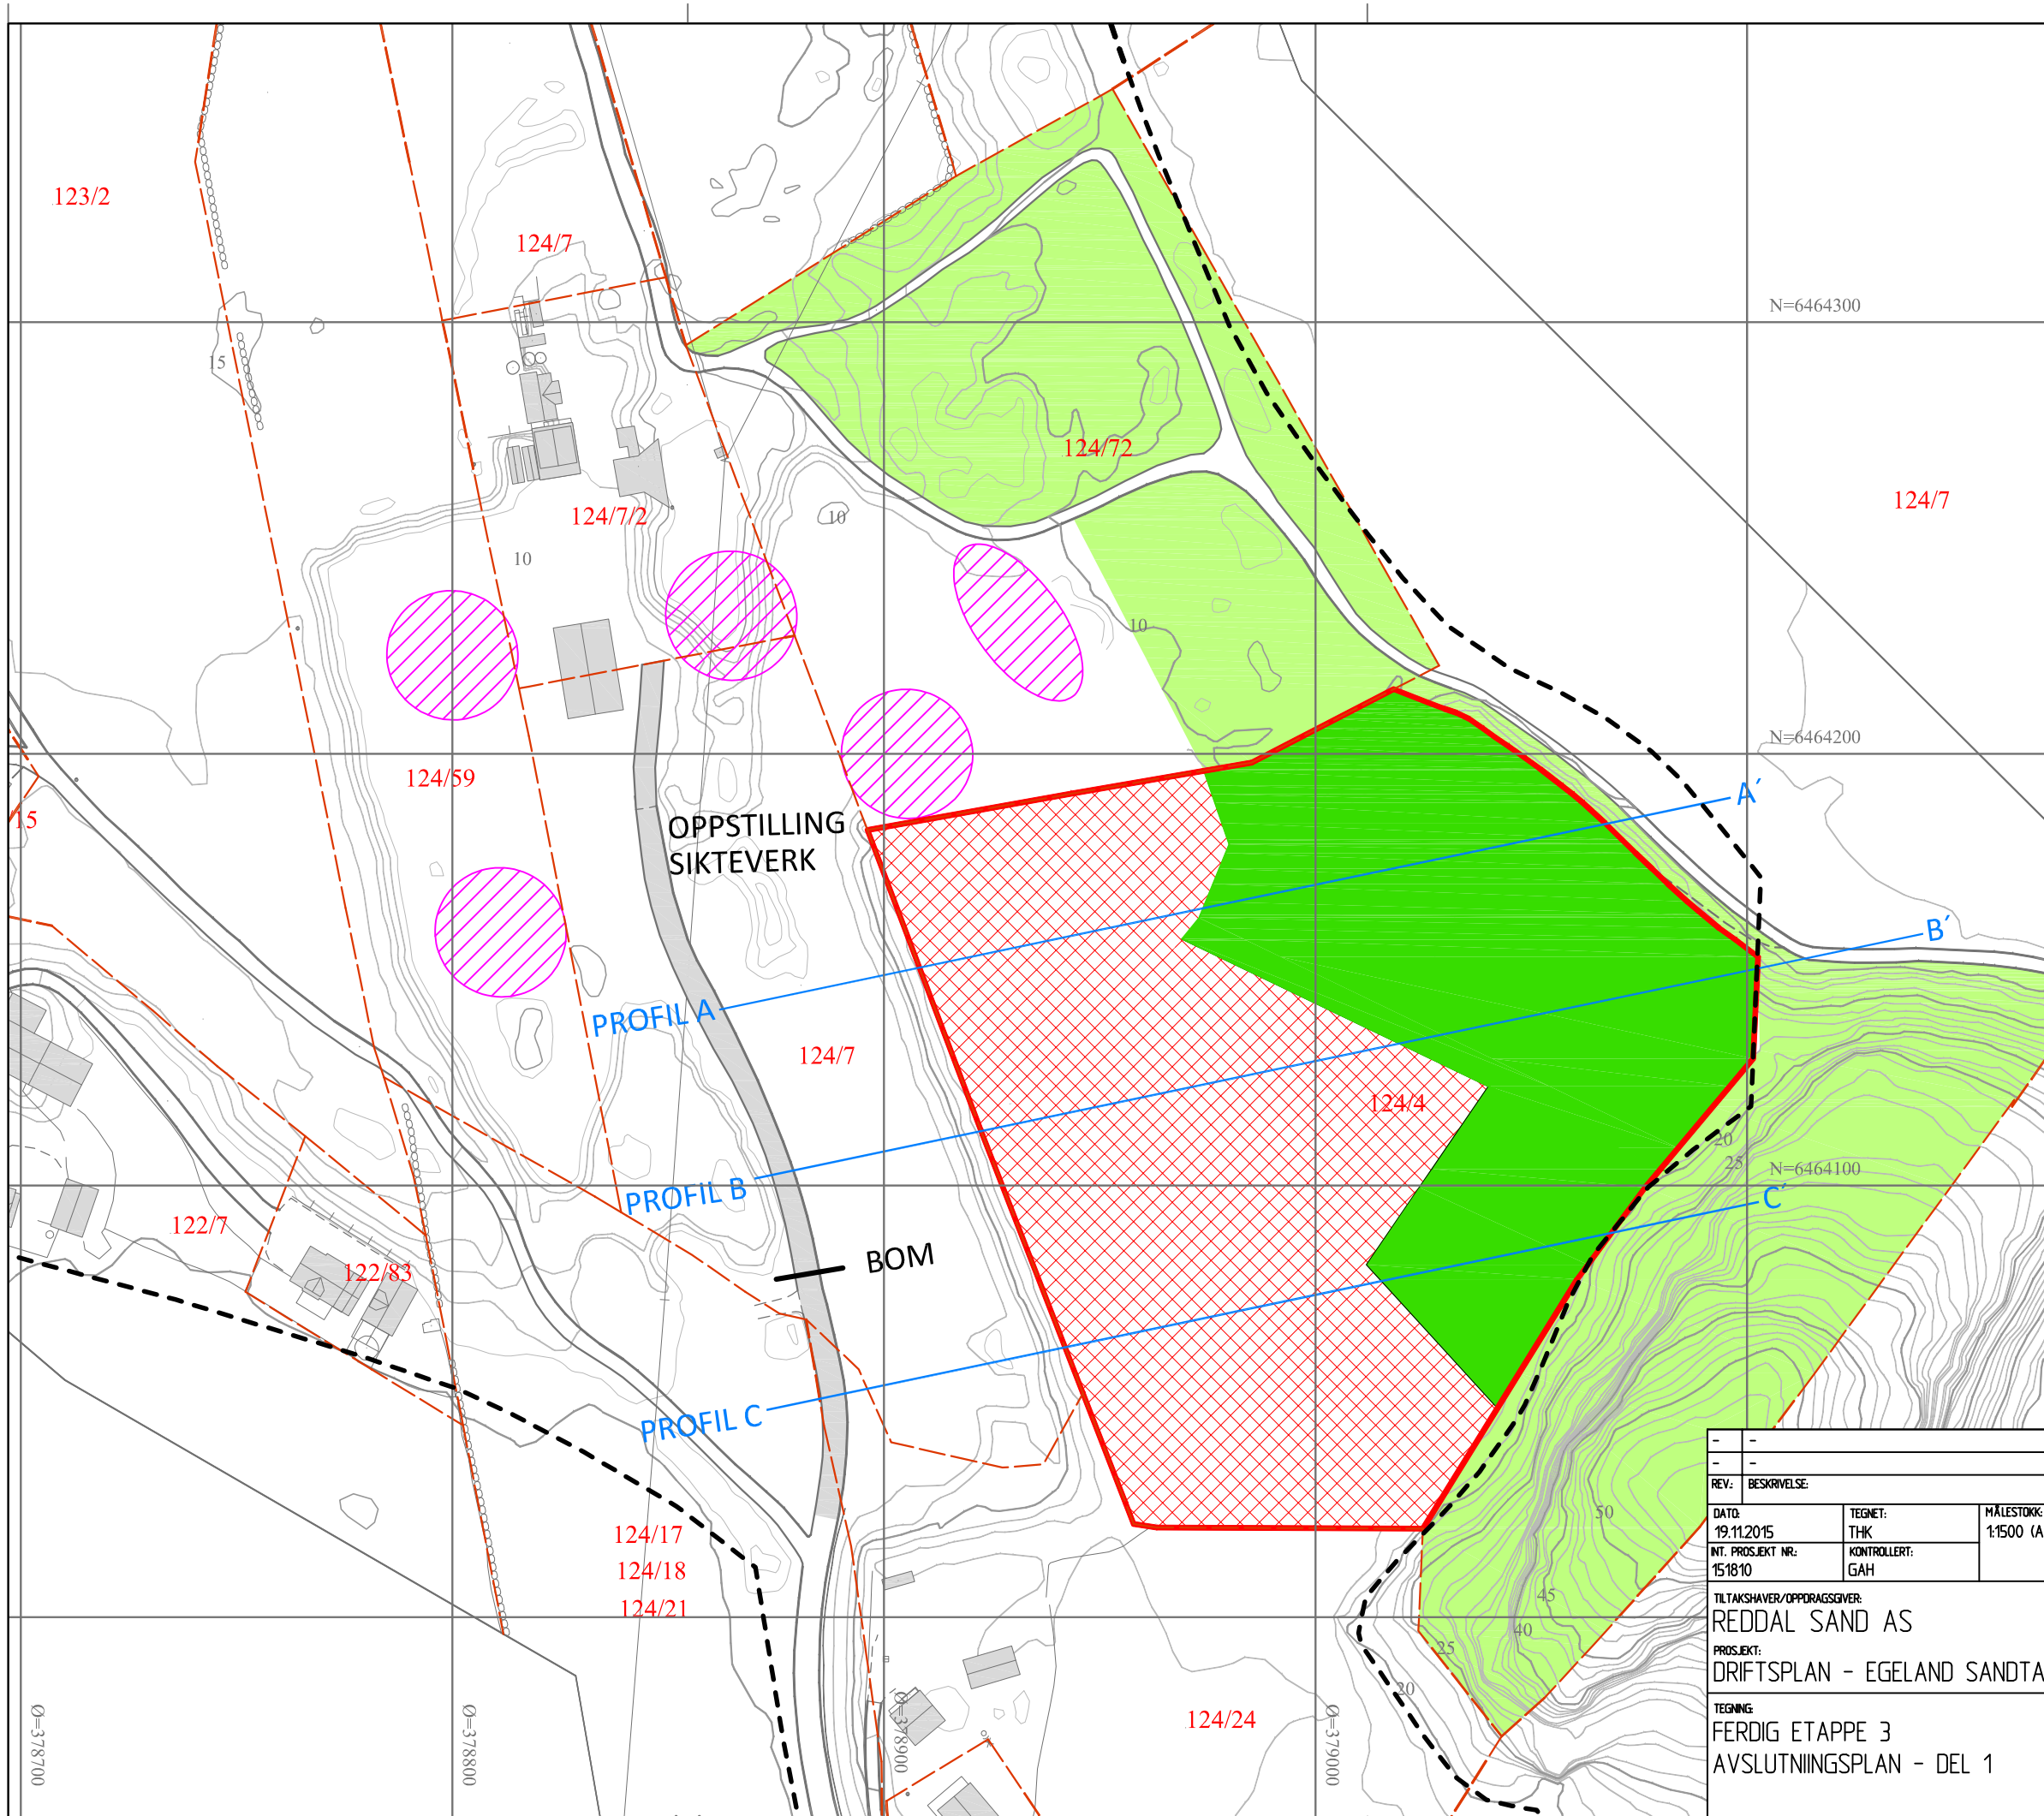

TEGNFORKLARING

- — — Plangrense
- — — Uttaksgrense
- — — Eiendomsgrense
- — — Profil
- — — Høydekurver
- Vegetasjonsskjerm/jorde
- Driftsvei
- Tilbakefylling
- Istandsatt areal
- Avdekningsmasser
- Lager ferdigprodukter




EUREF 89, UTM sone 32
Ekvidistanse 1 m
daa = dekar = 1000 m²



Planen er basert på kartgrunnlag fra Kvinesdal kommune
mottatt 10.08.2015

-		-		-	
-		-		-	
REV: BESKRIVELSE:				DATE:	TEGN: KONT:
DATE: 19.11.2015		TEGNET: THK	MÅLESTOKK: 1:1500 (A3)	TEGNINGSSTATUS: SØKNADSTEGNING	
INT. PROSJEKT NR: 151810		KONTROLLERT: GAH			
TILTAKSHAVER/OPPDAGSGIVER: REDDAL SAND AS			Stærk. HAVNEGATEN 1 - 4836 ARENDAL - TELEFON 37 00 57 50		
PROSJEKT: DRIFTSPLAN - EGELAND SANDTAK					
TEGNING: FERDIG ETAPPE 3					
AVSLUTNINGSPLAN - DEL 1					
FAG: -	BYGN DEL: -	TEGN NR: 07		REV: -	

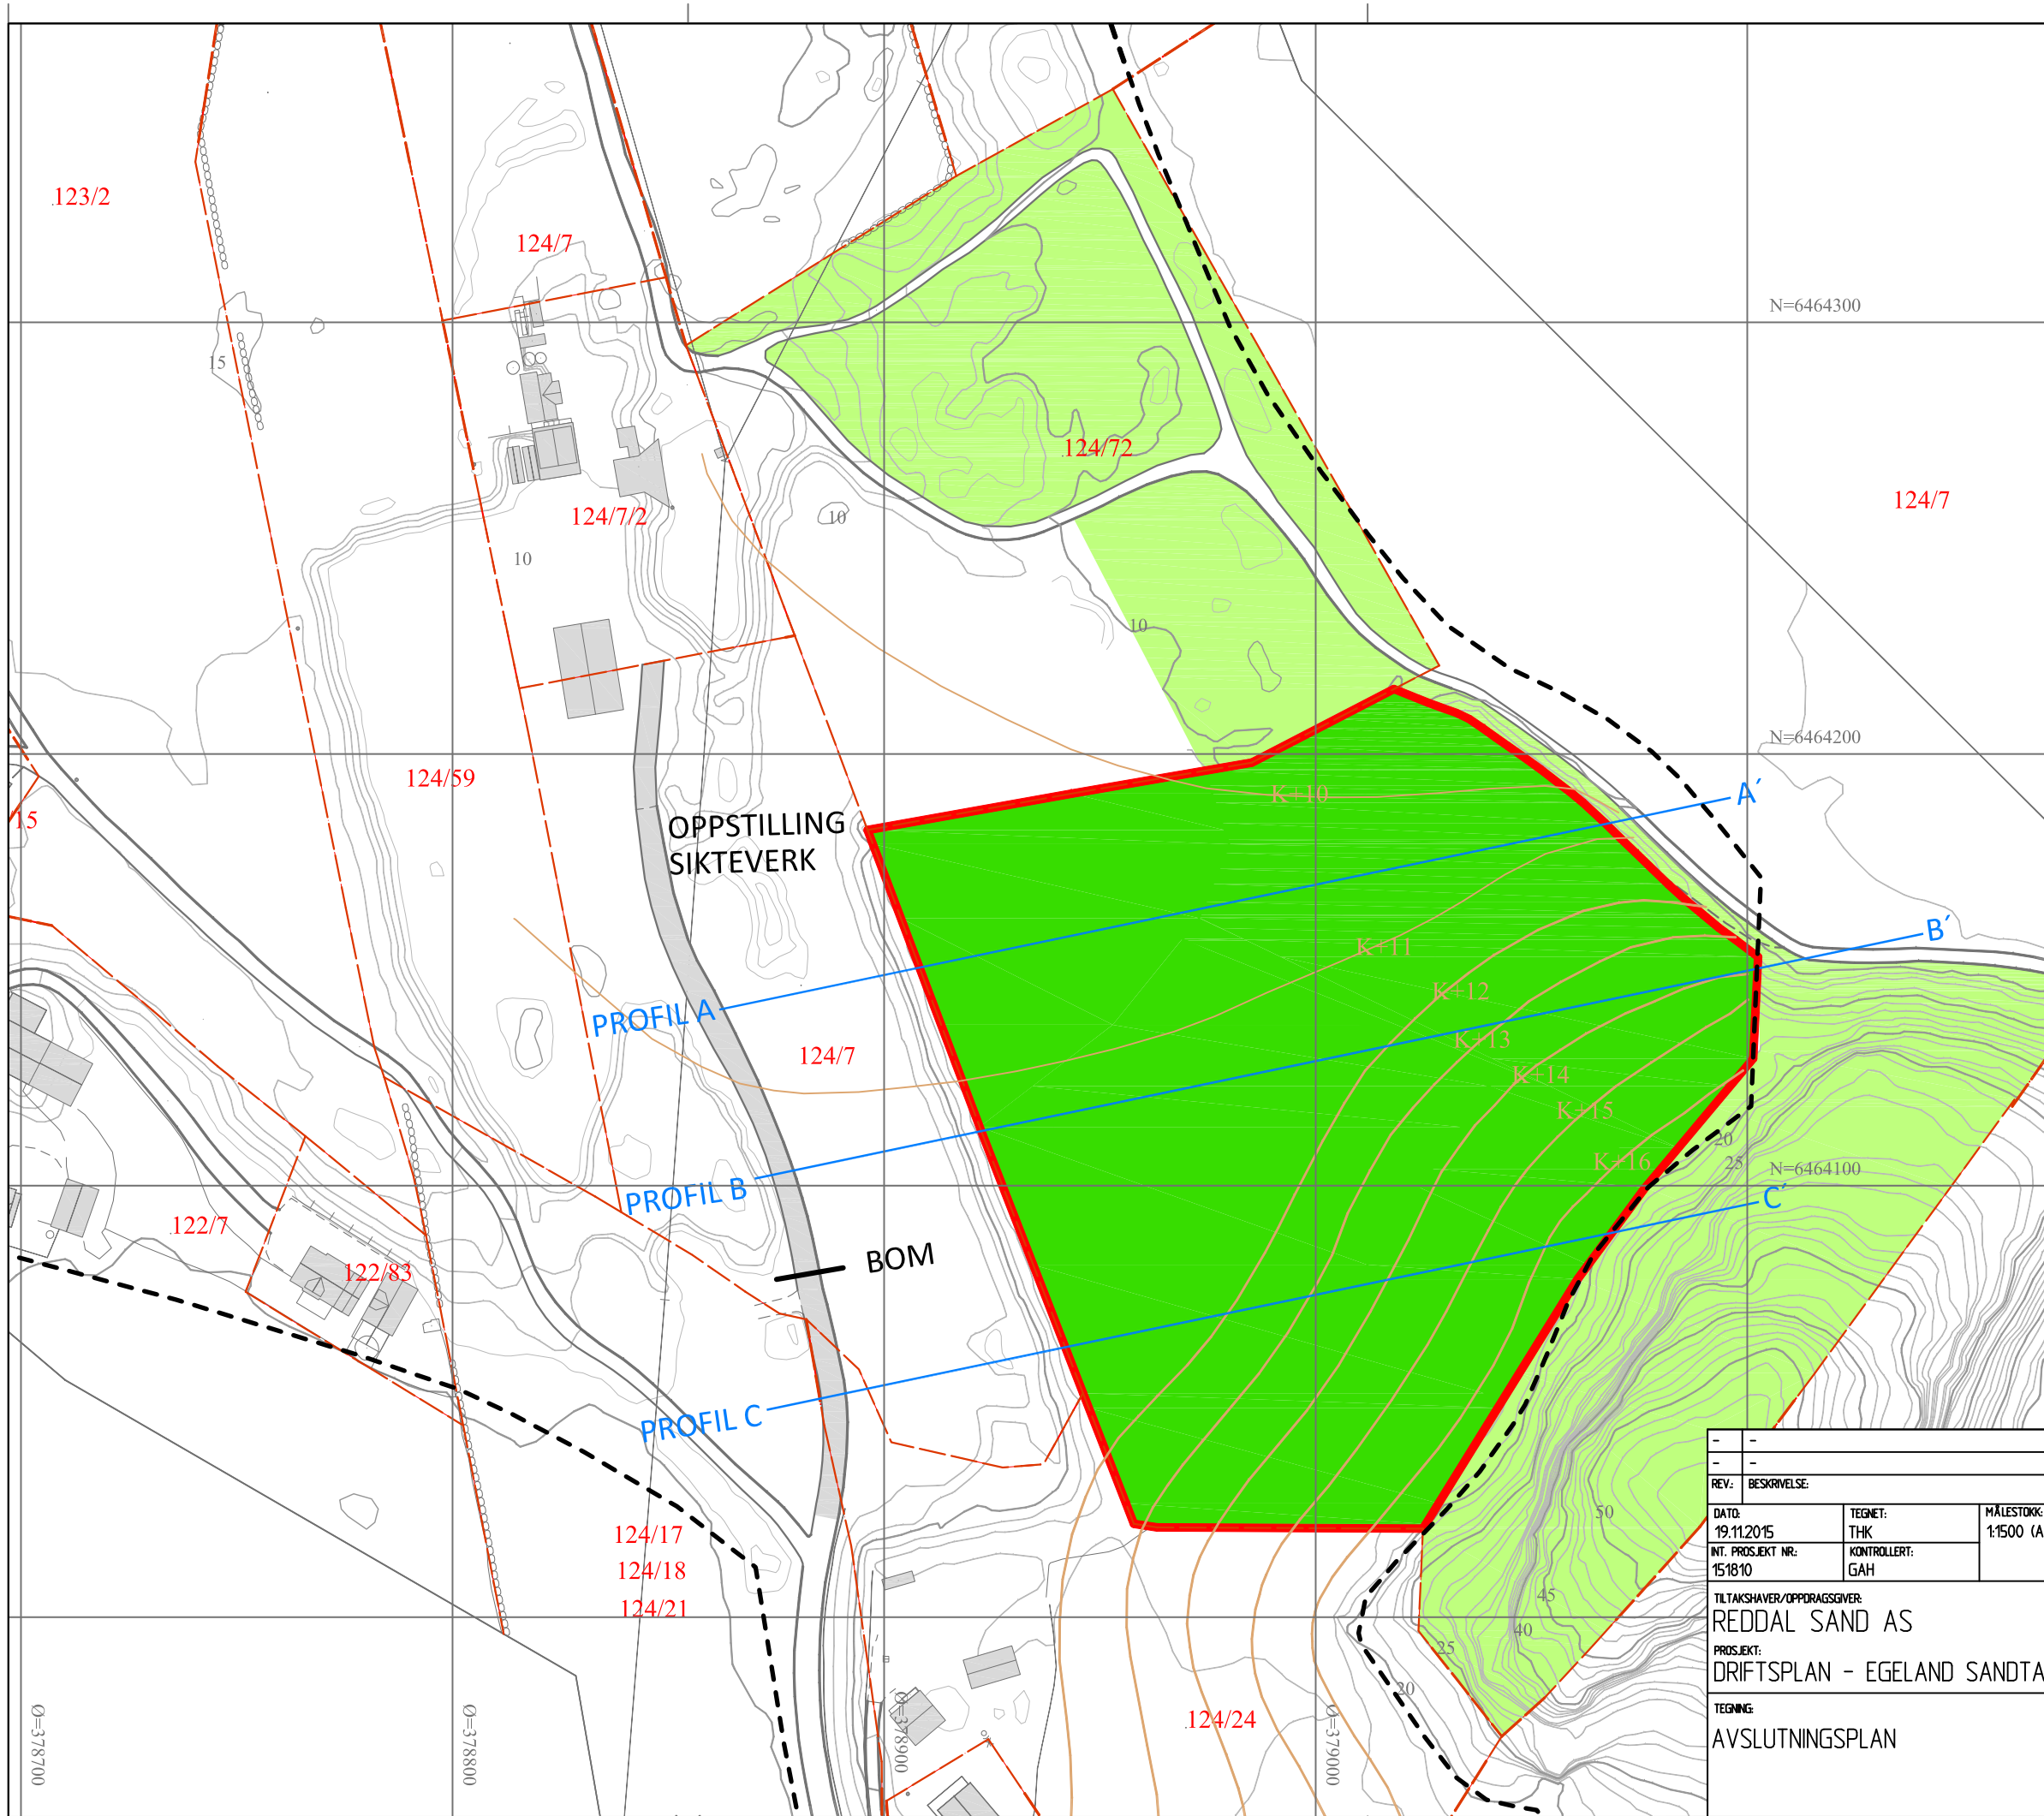


TEGNFORKLARING

- — — — — Plangrense
- — — — — Uttaksgrense
- — — — — Eiendomsgrense
- — — — — Profil
- — — — — Høydekurver
- — — — — Høydekurver - regulerende
- — — — — Vegetasjonsskjerm/jorde
- — — — — Driftsvei
- — — — — Istandsatt areal




EUREF 89, UTM sone 32
Ekvidistanse 1 m
daa = dekar = 1000 m²

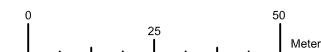


Planen er basert på kartgrunnlag fra Kvinesdal kommune
mottatt 10.08.2015


-		-		-		-	
-		-		-		-	
REV: BESKRIVELSE:				DATE:		TEGN: KON:	
DATE: 19.11.2015		TEGNET: THK		MÅLESTOKK: 1:1500 (A3)		TEGNINGSSTATUS: SØKNADSTEGNING	
INT. PROSJEKT NR: 151810		KONTROLLERT: GAH					
TILTAKSHAVER/OPPDAGSGIVER: REDDAL SAND AS				 HAVNEGATEN 1 - 4836 ARENDAL - TELEFON 37 00 57 50			
PROSJEKT: DRIFTSPLAN - EGELAND SANDTAK							
TEGNING: AVSLUTNINGSPLAN				FAG: —			
				BYGN. DEL: —		TEGN. NR: 08	
						REV: —	

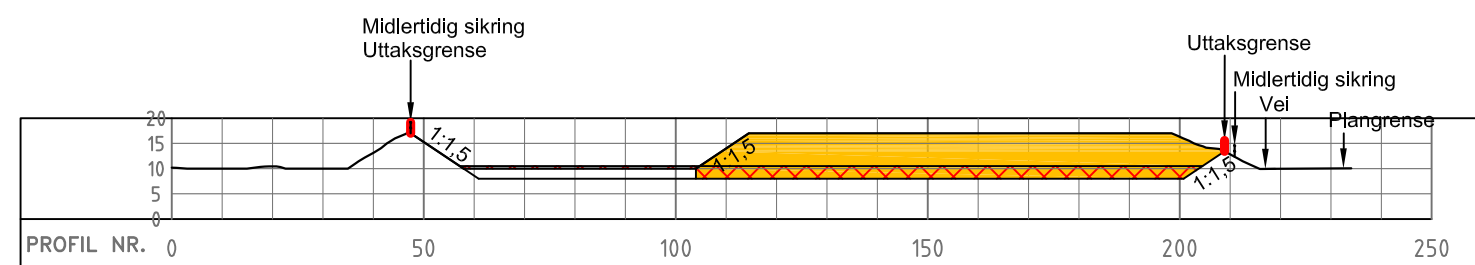

PROFIL A - A'

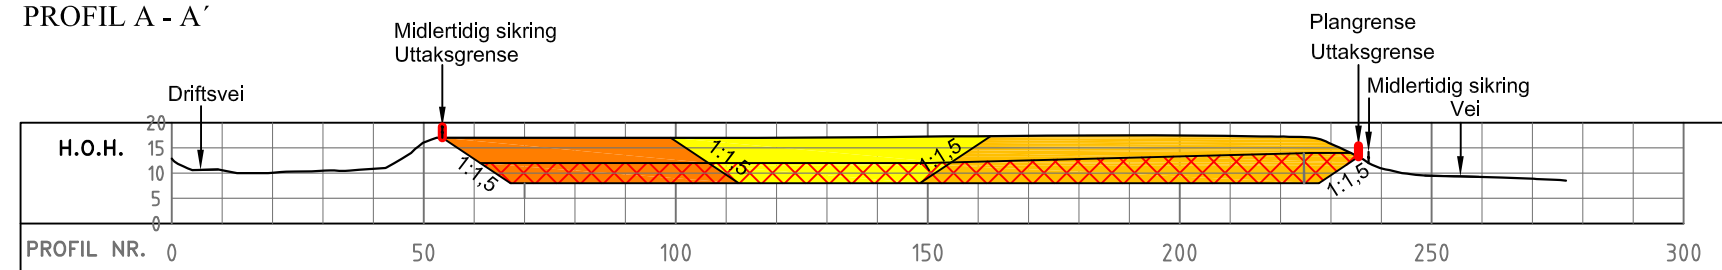

PROFIL B - B'

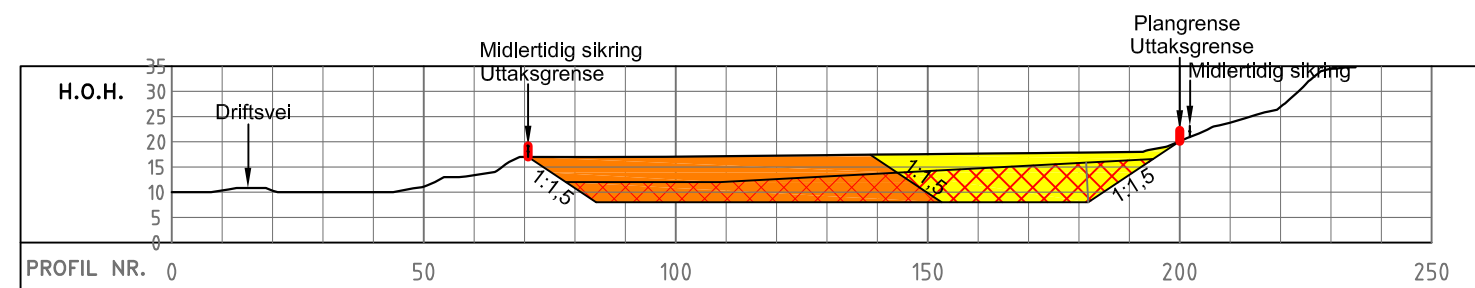


PROFIL C - C'


TEGNFORKLARING

- Uttaksgrense
- Midlertidig sikring
- Etappe 1
- Etappe 2
- Etappe 3
- Tilbakefylling


REV:	BESKRIVELSE:	DATE:	TEGNET:	MÅLESTOKK:	TEGNINGSSTATUS:
		19.11.2015	THK	1:1500 (A3)	SØKNADSTEGNING
		INT. PROSJEKT NR:	KONTROLLERT:		
		151810	GAH		
		TILTAKSHAVER/OPPDAGSGIVER:			
		REDDAL SAND AS			
		PROSJEKT:			
		DRIFTSPLAN - EGELAND SANDTAK			
		TEGNING:			
		PROFILER A - C			
		FAG:	BYGN. DEL:	TEGN. NR:	REV:
		-	-	09	-

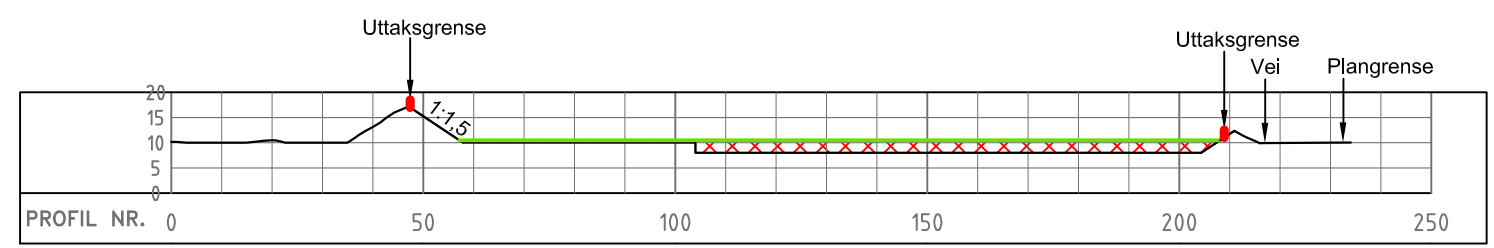

PROFIL A - A'

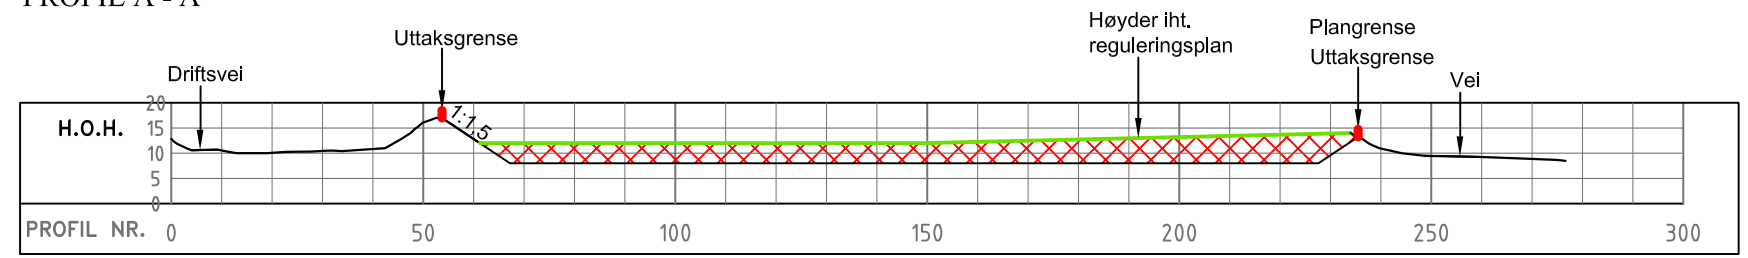

PROFIL B - B'

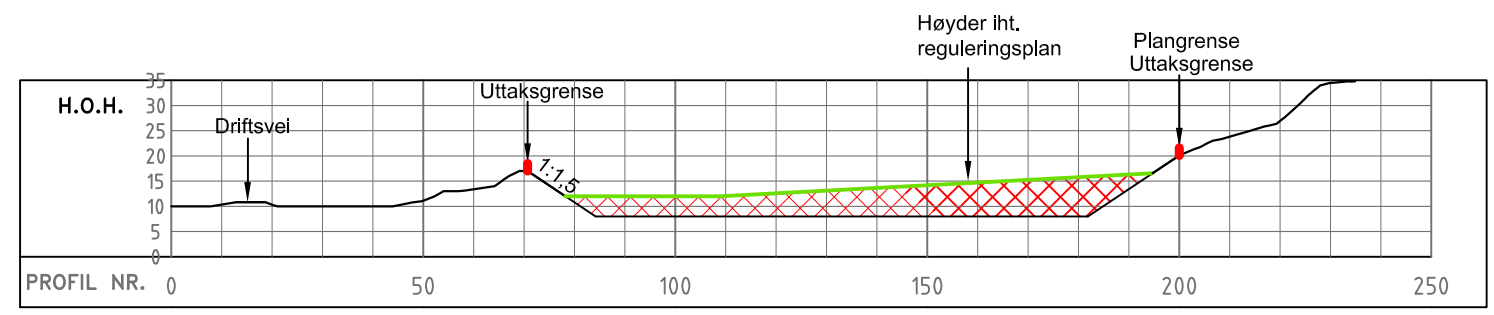


PROFIL C - C'

- TEGNFORKLARING
- Uttaksgrense
 - Jordbruksareal
 - ▤ Tilbakefylte masser

-	-	-	-	-
-	-	-	-	-
REV.: BESKRIVELSE:			DATE:	TEGN:
DATE: 19.11.2015		TEGNET: THK	MÅLESTOKK: 1:1500 (A3)	
INT. PROSJEKT NR: 151810		KONTROLLERT: GAH		
TILTAKSHAVER/OPPDAGSGIVER: REDDAL SAND AS		TEGNINGSSTATUS: SØKNADSTEGNING		
PROSJEKT: DRIFTSPLAN - EGELAND SANDTAK		Stærk. HAVNEGATEN 1 - 4836 ARENDAL - TELEFON 37 00 57 50		
TEGNING: PROFILER A - C AVSLUTNING				
FAG: -		BYGN. DEL: -	TEGN. NR.: 10	REV.: -

Egeland sandtak i Kvinesdal kommune

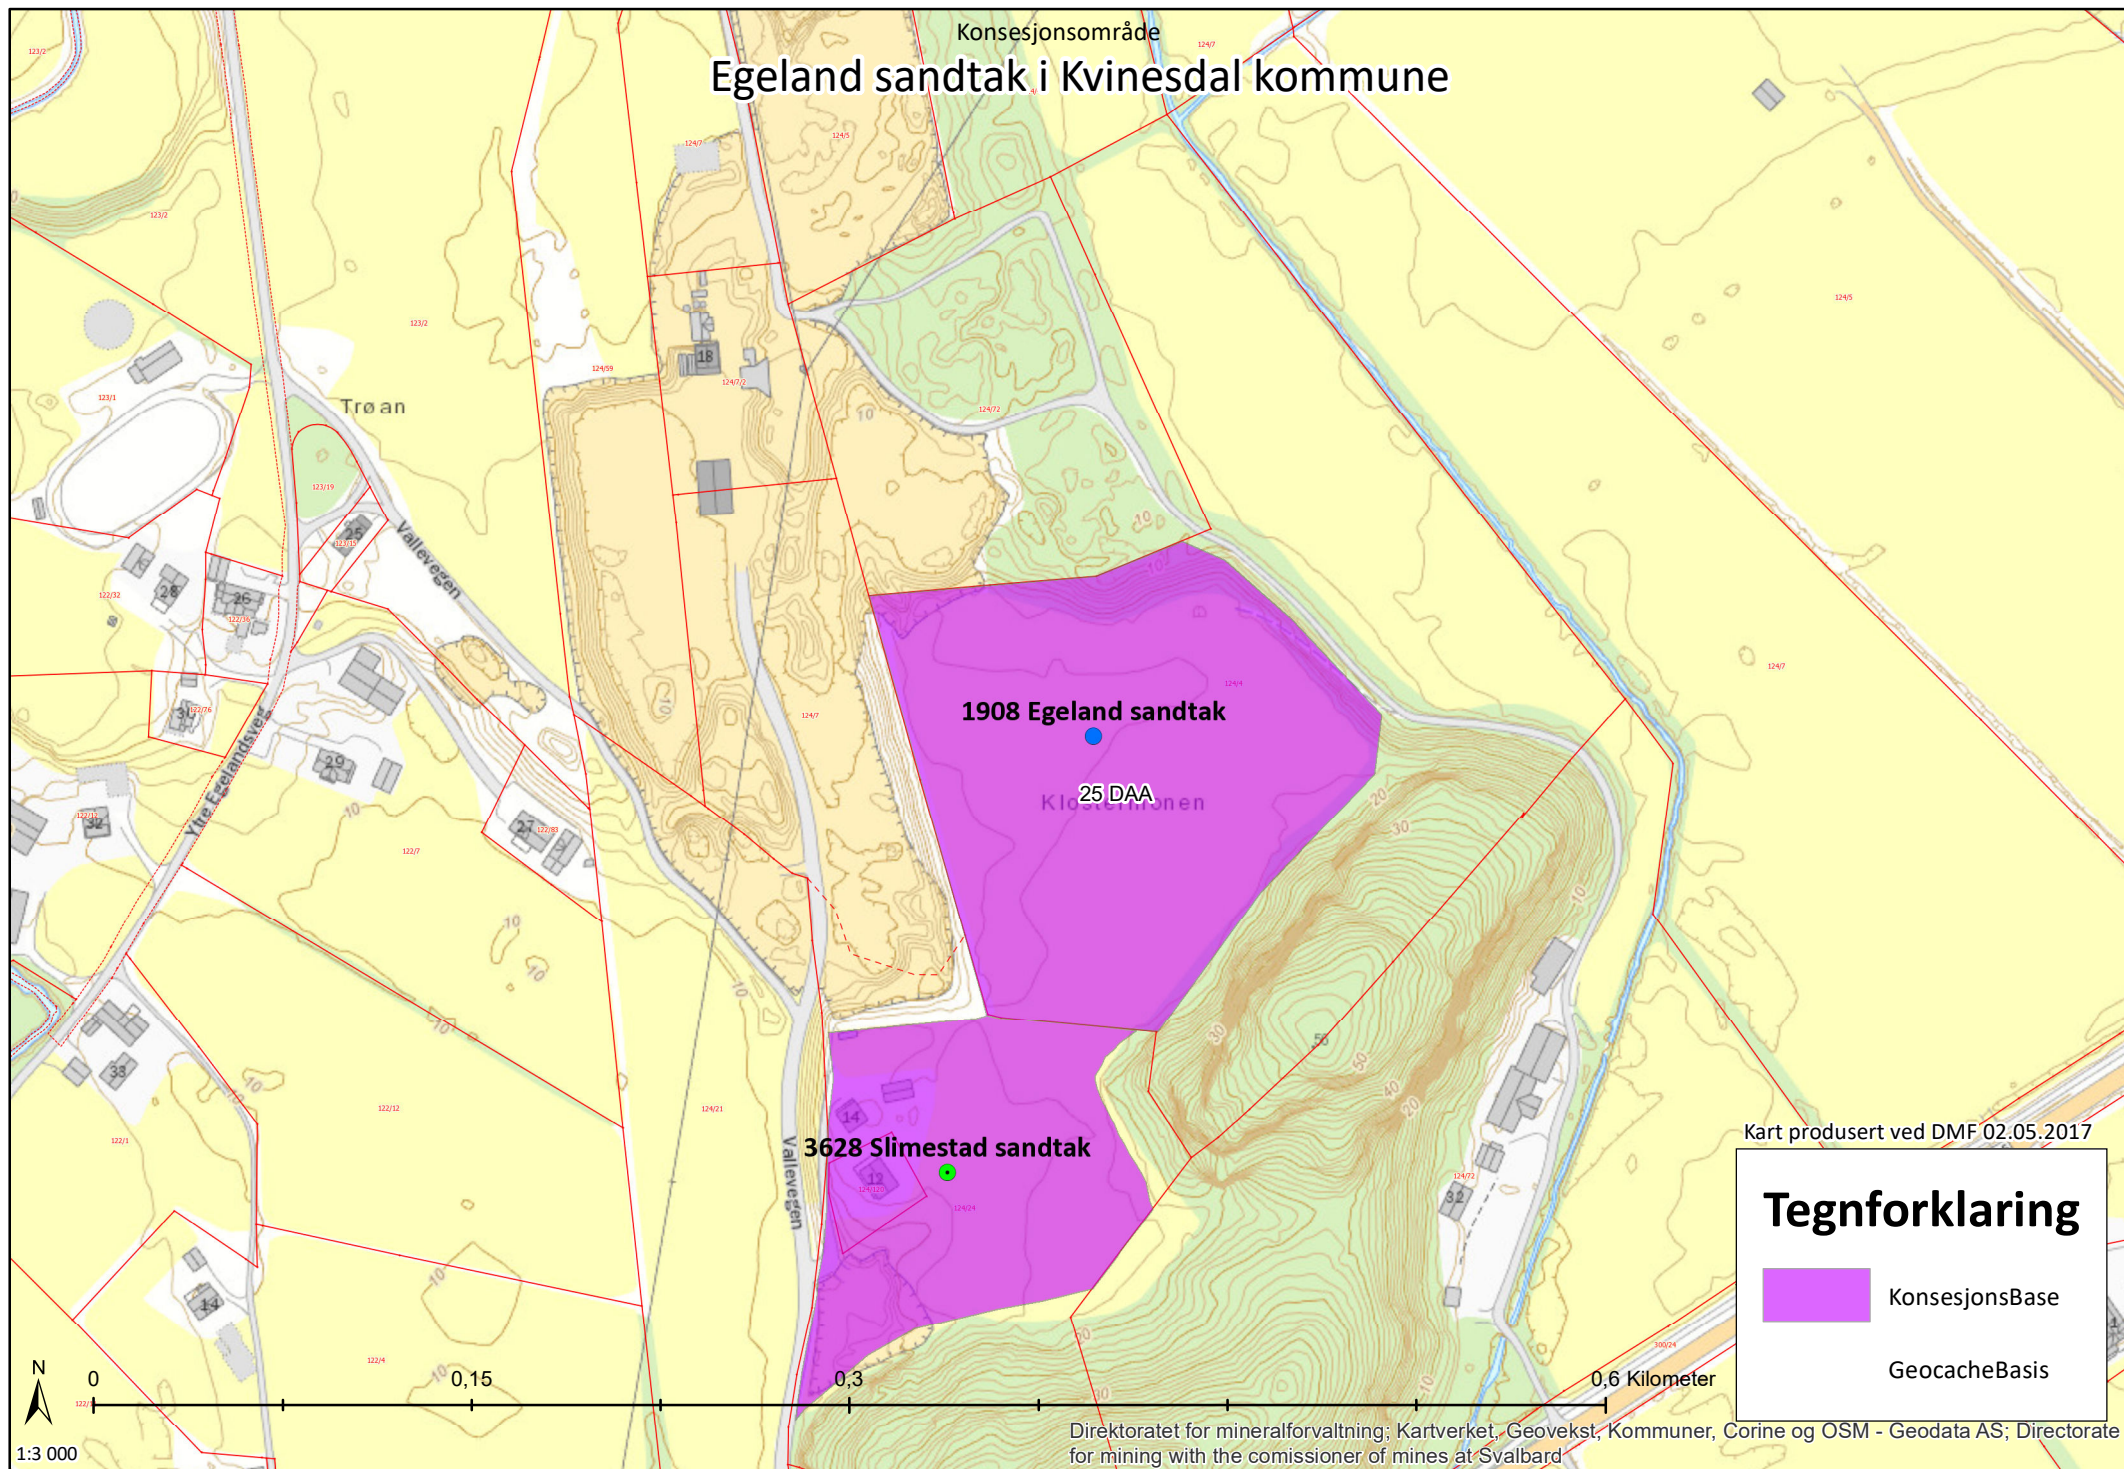

Kart produsert ved DMF 02.05.2017

Tegnforklaring

 KonsesjonsBase

 GeocacheBasis

Direktoratet for mineralforvaltning; Kartverket, Geovekst, Kommuner, Corine og OSM - Geodata AS; Directorate for mining with the commissioner of mines at Svalbard

Begrunnelse:**Rødlistekategorier**

- SE Svært høy risiko
- HI Høy risiko
- PH Potensiell høy risiko
- VU Sårbar
- NT Nær truet
- EN Sterkt truet
- CR Kritisk truet

Funntype:

- ☒ Funn med belegg
- ☒ Observasjon av arter

Kilde:

- ☒ Artsobservasjoner.no
- ☒ Miljølære.no

☒ Rovbase**Koordinatpresisjon :**

Alle

- ☒
- Presisjon ikke oppgitt

Kategorier: SE,HI,PH,VU,NT,EN,CR

Endre kategorier

Tidsavgrensing: Ingen avgrensning

Endre tidsavgrensing

Geografisk utvalg: Fra kommune

(r): Kvinesdal

Endre geografisk utvalg

Institusjoner: Alle

Endre institusjoner

Kartlag:


Velg rutenett

☐ Geografisk presisjon☐ Marker usikre og


menneskespredte

☐ Verneområder☐ Topografisk rasterkart☒ Topografisk kart☐ Gråtone kart☐ Norge i Bilder☐ Topografisk (gratistj.)

Utklipp fra artskart. Søk utført av DMF, 24.04.2017.

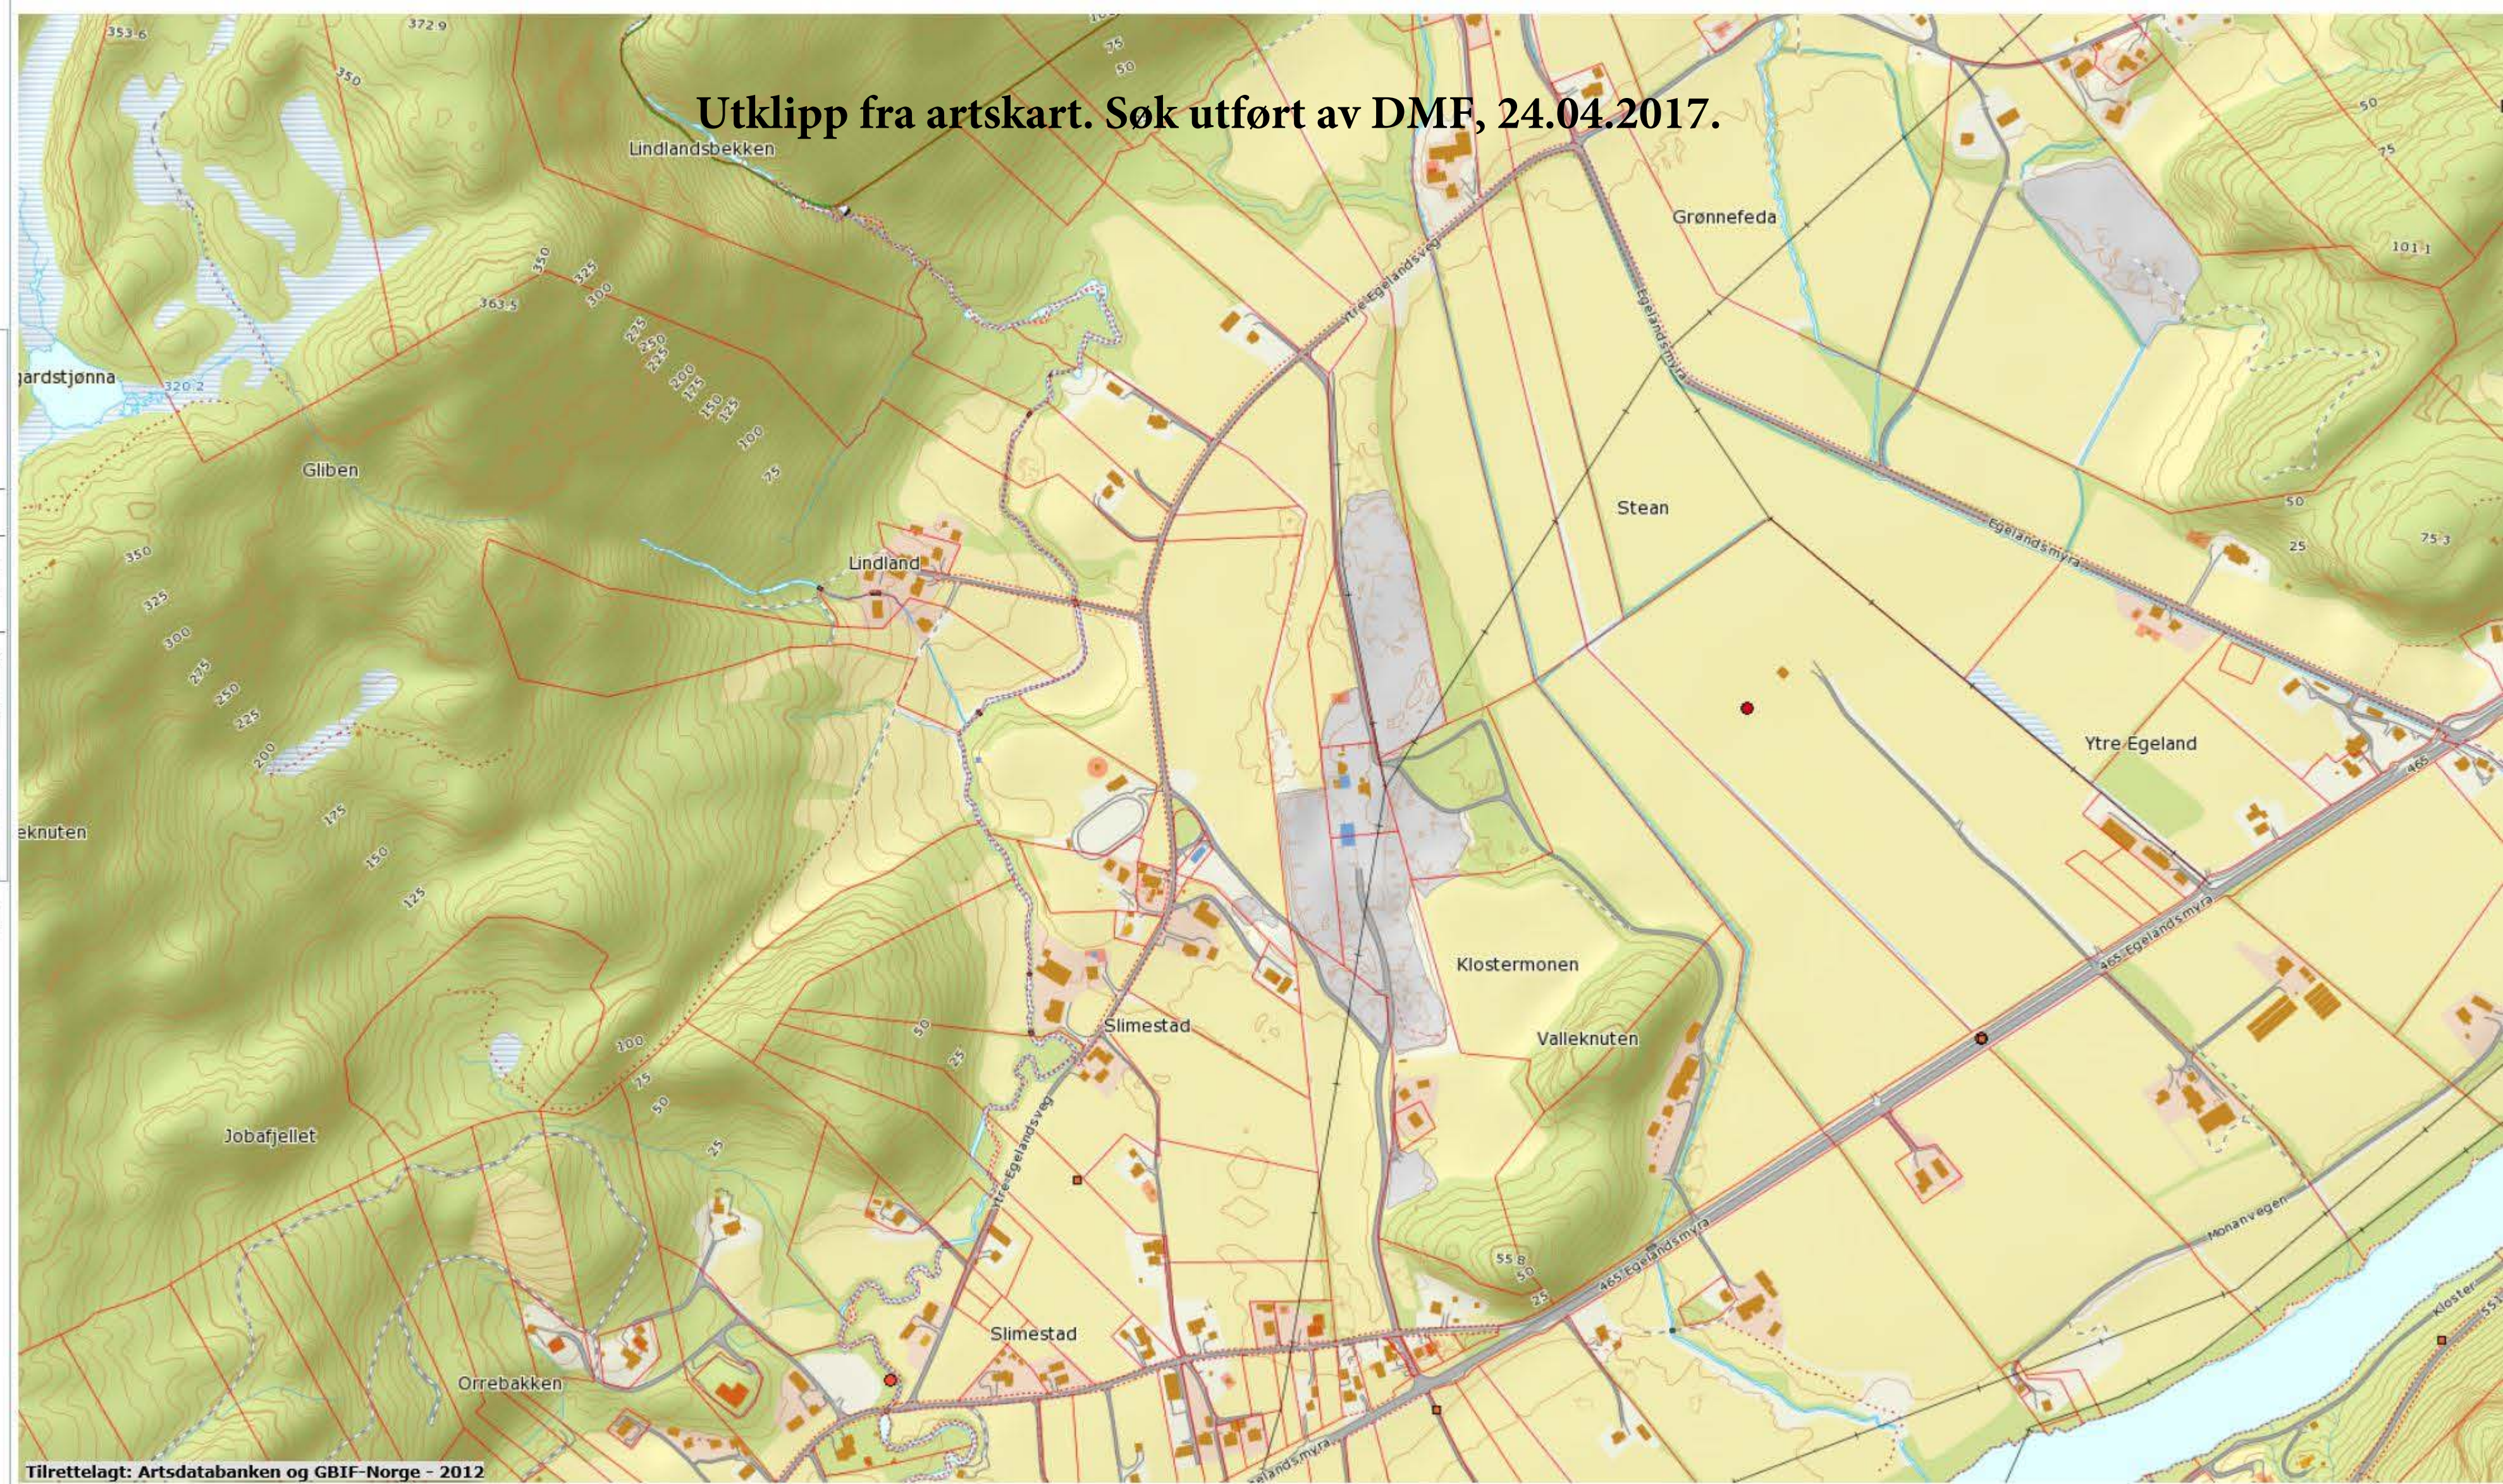

- Alle arter av særlig stor forv.int, områder
- Art: vipe (Vanellus vanellus)
- Id: Observations/Miljodir/NB/BA00054989-128
- Alle arter av særlig stor forv.int, punkter
- Art: hvitryggspett (Dendrocopos leucotos)
- Id: Observations/NOF/so2-birds/1011465
- Alle arter av særlig stor forv.int, områder punktsymbolisert
- Art: vipe (Vanellus vanellus)
- Id: Observations/Miljodir/NB/BA00054989-128

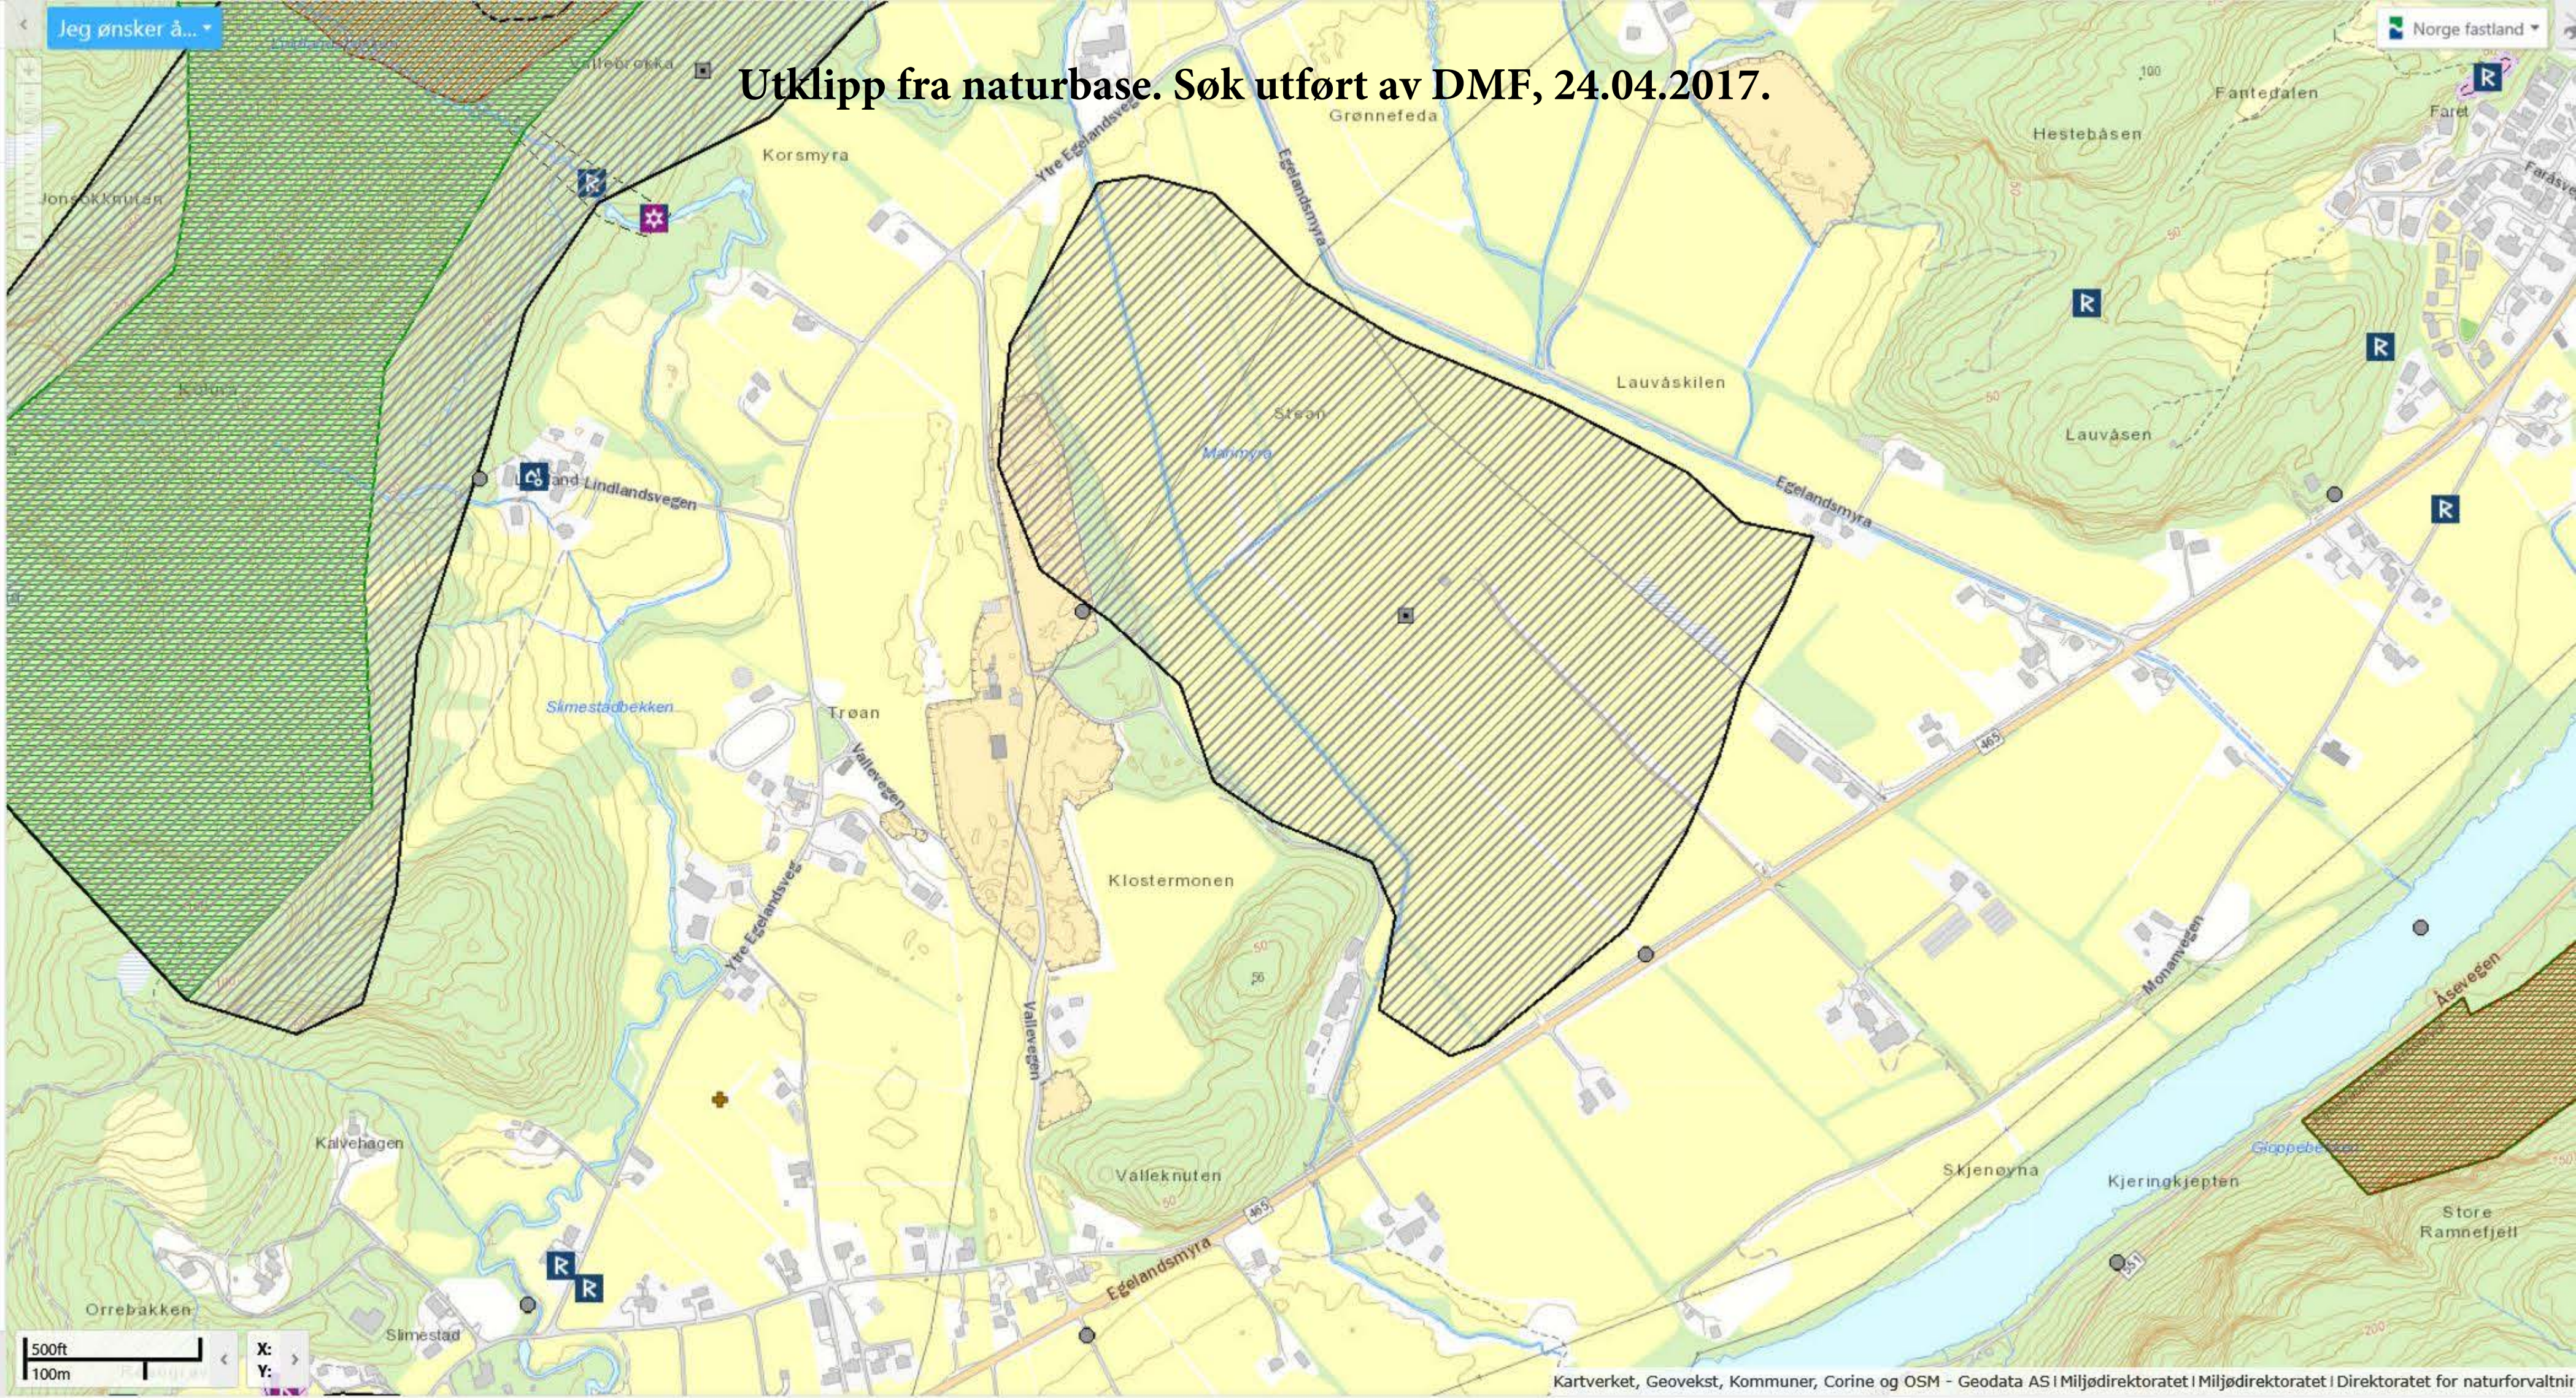

REGULERINGSBESTEMMELSER I TILKNYTNING TIL REGULERINGSPLANEN FOR VALLEKNUTEN VEST.

Plankart datert: 15.11.1990. tegning nr.01

Revidert: 13.02.1991.

Revidert: 19.03.1991.

Revidert: 05.06.1991.

§ 1 REGULERINGSPLAN

Disse reguleringsbestemmelser gjelder for det området som på plankartet i målestokk 1:1000 er vist med reguleringsgrense.

§ 2 REGULERINGSFORMÅL

Det regulerte området omfatter følgende reguleringsformål:

Byggeområde:	§ 25.1	Industri	kalt F1e
		Almennyttig bebyggelse	kalt F1e
Landbruksområde:	§ 25.2	Jordbruk	kalt F2a
Offentlig			
trafikkområde:	§ 25.3	Kjøreveg	kalt F3a
		Gang-/sykkelveg	kalt F3b
		Kjøreveg (midlertidig)	kalt F3c
Spesialområde:	§ 25.6	Frisiktssone	kalt F6a
Felles adkomst:	§ 25.7	Felles adkomst	kalt F7a

§ 3 BYGGEOMRÅDE: INDUSTRI

- I området kan oppføres bygning i forbindelse med områdets bruk som betongblandeverk.
- Bygningene kan oppføres i inntil 2 etasjer. Bygningenes takvinkel fastsettes av bygningsrådet.
- Bebyggelsen skal ikke plasseres nærmere veg og formålsgrense enn gitt i planen.
- Tomteutnyttelsen skal ikke overstige 0,4.
- Området skal gå tilbake til jordbruk når sandresursene til eiendommene langs veg 2 er tatt ut.

§ 4 BYGGEOMRÅDE: ALMENNYTTIG BYGNINGER

- I området skal oppføres bedehus med tilhørende anlegg.
- Bygningene kan oppføres i inntil 2 etasjer. Bygningenes takvinkel fastsettes av bygningsrådet.
- Bebyggelsen skal plasseres innenfor de viste byggegrenser som er angitt på plankartet. Bebyggelsens endelige plassering på tomte fastsettes av bygningsrådet.
- Tomteutnyttelsen skal ikke overstige 0,2.

§ 5 LANDBRUKSOMRÅDE

Området skal utnyttes til tradisjonell landbruksdrift.

Det kan tas ut sandressurser i området til angitte kotehøyder. Når sandmassene er tatt ut skal området tilbakeføres til jordbruksformål. Det må kun avdekkes 5 daa jordbruksområde av gangen pr. eiendom. Midlertidig terrengskrånninger skal ikke overstige 1:1,5. Når et masseuttak er avsluttet skal skråningene landskapsmessig restaureres. Eksisterende boliger på Gnr. 124, bnr. 24, 25 kan flyttes til en annet sted på eiendommen. Bygningsrådet må godkjenne plasseringen. Ved utkjøring av sandresursene skal veg 2 og 1 benyttes. Nye masseuttak kan ikke bli åpnet før vegene er etablert. Når anleggsdriften er kommet igang, kan forurensningsmyndigheten gi pålegg om støymålinger/beregninger eller gi pålegg om tiltak mot støy.

Jordlovens regler gjelder, jfr. jordloven § 2.

§ 6 OFFENTLIG TRAFIKKOMRÅDE

I det offentlige trafikkområdet skal det anlegges kjøreveg og gang-/sykkelveg. Gnr. 124, bnr. 17,18 skal benytte gang-/sykkelveg fram til veg nr. 1. som adkomst. Kjøreveg, kalt F3c skal tilbakeføres til jordbruk når sandresursene til eiendommene langs veg 2 er tatt ut. Før denne vegen opparbeides må veg F3a og kryss ved E-18 være etablert i tråd med planen.

§ 7 SPESIALOMRÅDE: FRISIKTSSONE

I området mellom frisiktslinje og hovedveg skal det være fri sikt i en høyde av 0.5 meter over tilstøtende vegers planum.

§ 8 FELLES ADKOMST

Eksisterende gårdsveg, merket F 7a, skal være felles adkomst for tilstøtende veger når veg nr. 2 legges ned.

§ 9 FELLESBESTEMMELSER

Mindre vesentlige unntak fra disse bestemmelsene kan, når særlige grunner taler for det, tillates av bygningsrådet innenfor rammen av bestemmelsene i plan- og bygningsloven og bygningsrådsvedtektene.

Etter at denne reguleringsplanen med tilhørende bestemmelser er godkjent, kan det ikke inngås privatrettslige avtaler som er i strid med planen og dens bestemmelser.

Kvinesdal 15.11.1990.

Revidert: 05.06.91.

Egengodkjent av Kvinesdal kommunestyre i møte 28.08.1991, sak 85/91.

Kvinesdal, 02.10.1991

Anders Mathias Larsen
ordfører

Stærk & Co a.s
Havnegaten 1

4836 ARENDAL
Att. Turid Hagelia Korshavn

Administrativt vedtak

Nr.: 572/16

Vår ref:

2016/1115-3

Ordningsverdi:

124/004

Saksbehandler:

Johan Helle

Deres ref:

Dato:

28.10.2016

Reddal Sand AS - Dispensasjon for uttak av sand på 124/004 Ytre Egeland

Viser til dispensasjonssøknad fra Stærk & Co AS datert 13.10.16 mottatt 13.10.16 angående uttak av sand på gnr/bnr 124/004 Ytre Egeland.

Området det søkes dispensasjon fra omfattes av «Reguleringsplan for Valleknuten vest», planid. 10371991001, vedtatt 28.08.1991 og det søkes dispensasjon fra § 5, landbruksområde, der det kun kan avdekkes 5 daa. Jordbruksområde av gangen pr. eiendom.

Dispensasjonssøknaden er forelagt landbruksansvarlig Kari Eiesland for uttalelse som ikke har merknader til søknaden, se merknad på saken.

Saksutredning:

Siden reguleringsplanen ble vedtatt i 1991 har kravet til effektivitet endret seg fram til i dag. Større fleksibilitet i størrelsen på uttaket vil gi et mer effektivt uttak og en raskere tilbakeføring av områder til jordbruksformål på tross at det åpnes et større areal enn det gjeldende reguleringsplanen legger opp til. Tilbakeføringen til jordbruksareal vil skje i to etapper og det legges opp til at halvparten av landbruksarealet vil være istandsatt om 10 år og resterende del vil være istandsatt om 12 – 15 år.

Etter en samlet vurdering vil fordelene ved å gi dispensasjon være klart større enn ulempene.

Vedlagt søknaden er følgende:

- Søknad om dispensasjon
- Driftsplan for Egeland sandtak – tekstdel
- Driftsplan for Egeland sandtak - tegningshefte

Byggesaksgebyr:

Byggesaksgebyr for dispensasjonsbehandling er kr 5453,-.
Faktura på kr 5453,-, sendes tiltakshaver i eget brev.

Naturmangfoldloven:

I henhold til Naturmangfoldlovens § 7 skal de miljørettslige prinsippene i § 8- 12 legges til grunn som retningslinjer ved utøving av offentlig myndighet. I dette området er det ikke gjort noen registreringer som tilsier at tiltaket vil få negative konsekvenser for naturmangfoldet.

Etter delegert myndighet er det fattet følgende vedtak:

I medhold av Plan- og bygningslovens § 19-2 gis det dispensasjon som omsøkt fra «Reguleringsplan for Valleknoten vest», planid. 10371991001, vedtatt 28.08.1991. på gnr/bnr 124/004 Ytre Egeland. Det dispenseres fra § 5 der det kun kan avdekkes 5 daa. Jordbruksområde av gangen pr. eiendom. Se saksutredning.

Dispensasjonen forutsetter at uttaket er avsluttet og tilbakeført til jordbruksområde senest innen 15 år.

Er ikke tiltaket satt i gang senest 3 år etter at tillatelse er gitt, faller tillatelsen bort. Det samme gjelder hvis arbeidet innstilles i lengre tid enn 2 år, jfr. Plan- og bygningslovens § 21- 9.

Den ansvarlige for tiltaket skal påse at arbeidene blir gjennomført i samsvar med gjeldene lov og regelverk. Intet arbeid må utføres utover det som er omfattet av tillatelsen.

Denne tillatelse, herunder de kart og tegninger den henviser til, skal alltid være tilstede på byggeplassen. Eventuelle endringer må omsøkes og godkjennes av kommunen før de kan gjennomføres.

Vi minner om følgende:

Sluttdokumentasjon med ferdigmelding og utført gjennomføringsplan sendes til

kommunen når arbeidet er ferdig.

Enkeltvedtak kan påklages til kommunen av en part eller annen med rettslig klageinteresse, jf. Forvaltningsloven §28. Klagefristen er 3 uker regnet fra den dagen da brevet kom fram til påført adressat. Det er tilstrekkelig at klagen er postlagt innen fristens utløp.


Klagen skal sendes skriftlig til den som har fattet vedtaket. Angi vedtaket det klages over, den eller de endringer som ønskes og de grunner du vil føre for klagen. Dersom du klager så sent at det kan være uklart for oss om du har klaget i rett tid, må du også oppgi når du mottok denne meldingen.

Med hilsen

Johan Helle
saksbehandler

Kopi til:

REDDAL SAND AS Industriveien 11 4879 GRIMSTAD
Forvaltningsutvalget
Betty Gerd Knibestøl
Marit Jerstad Solhaug
Ivar Aarstad

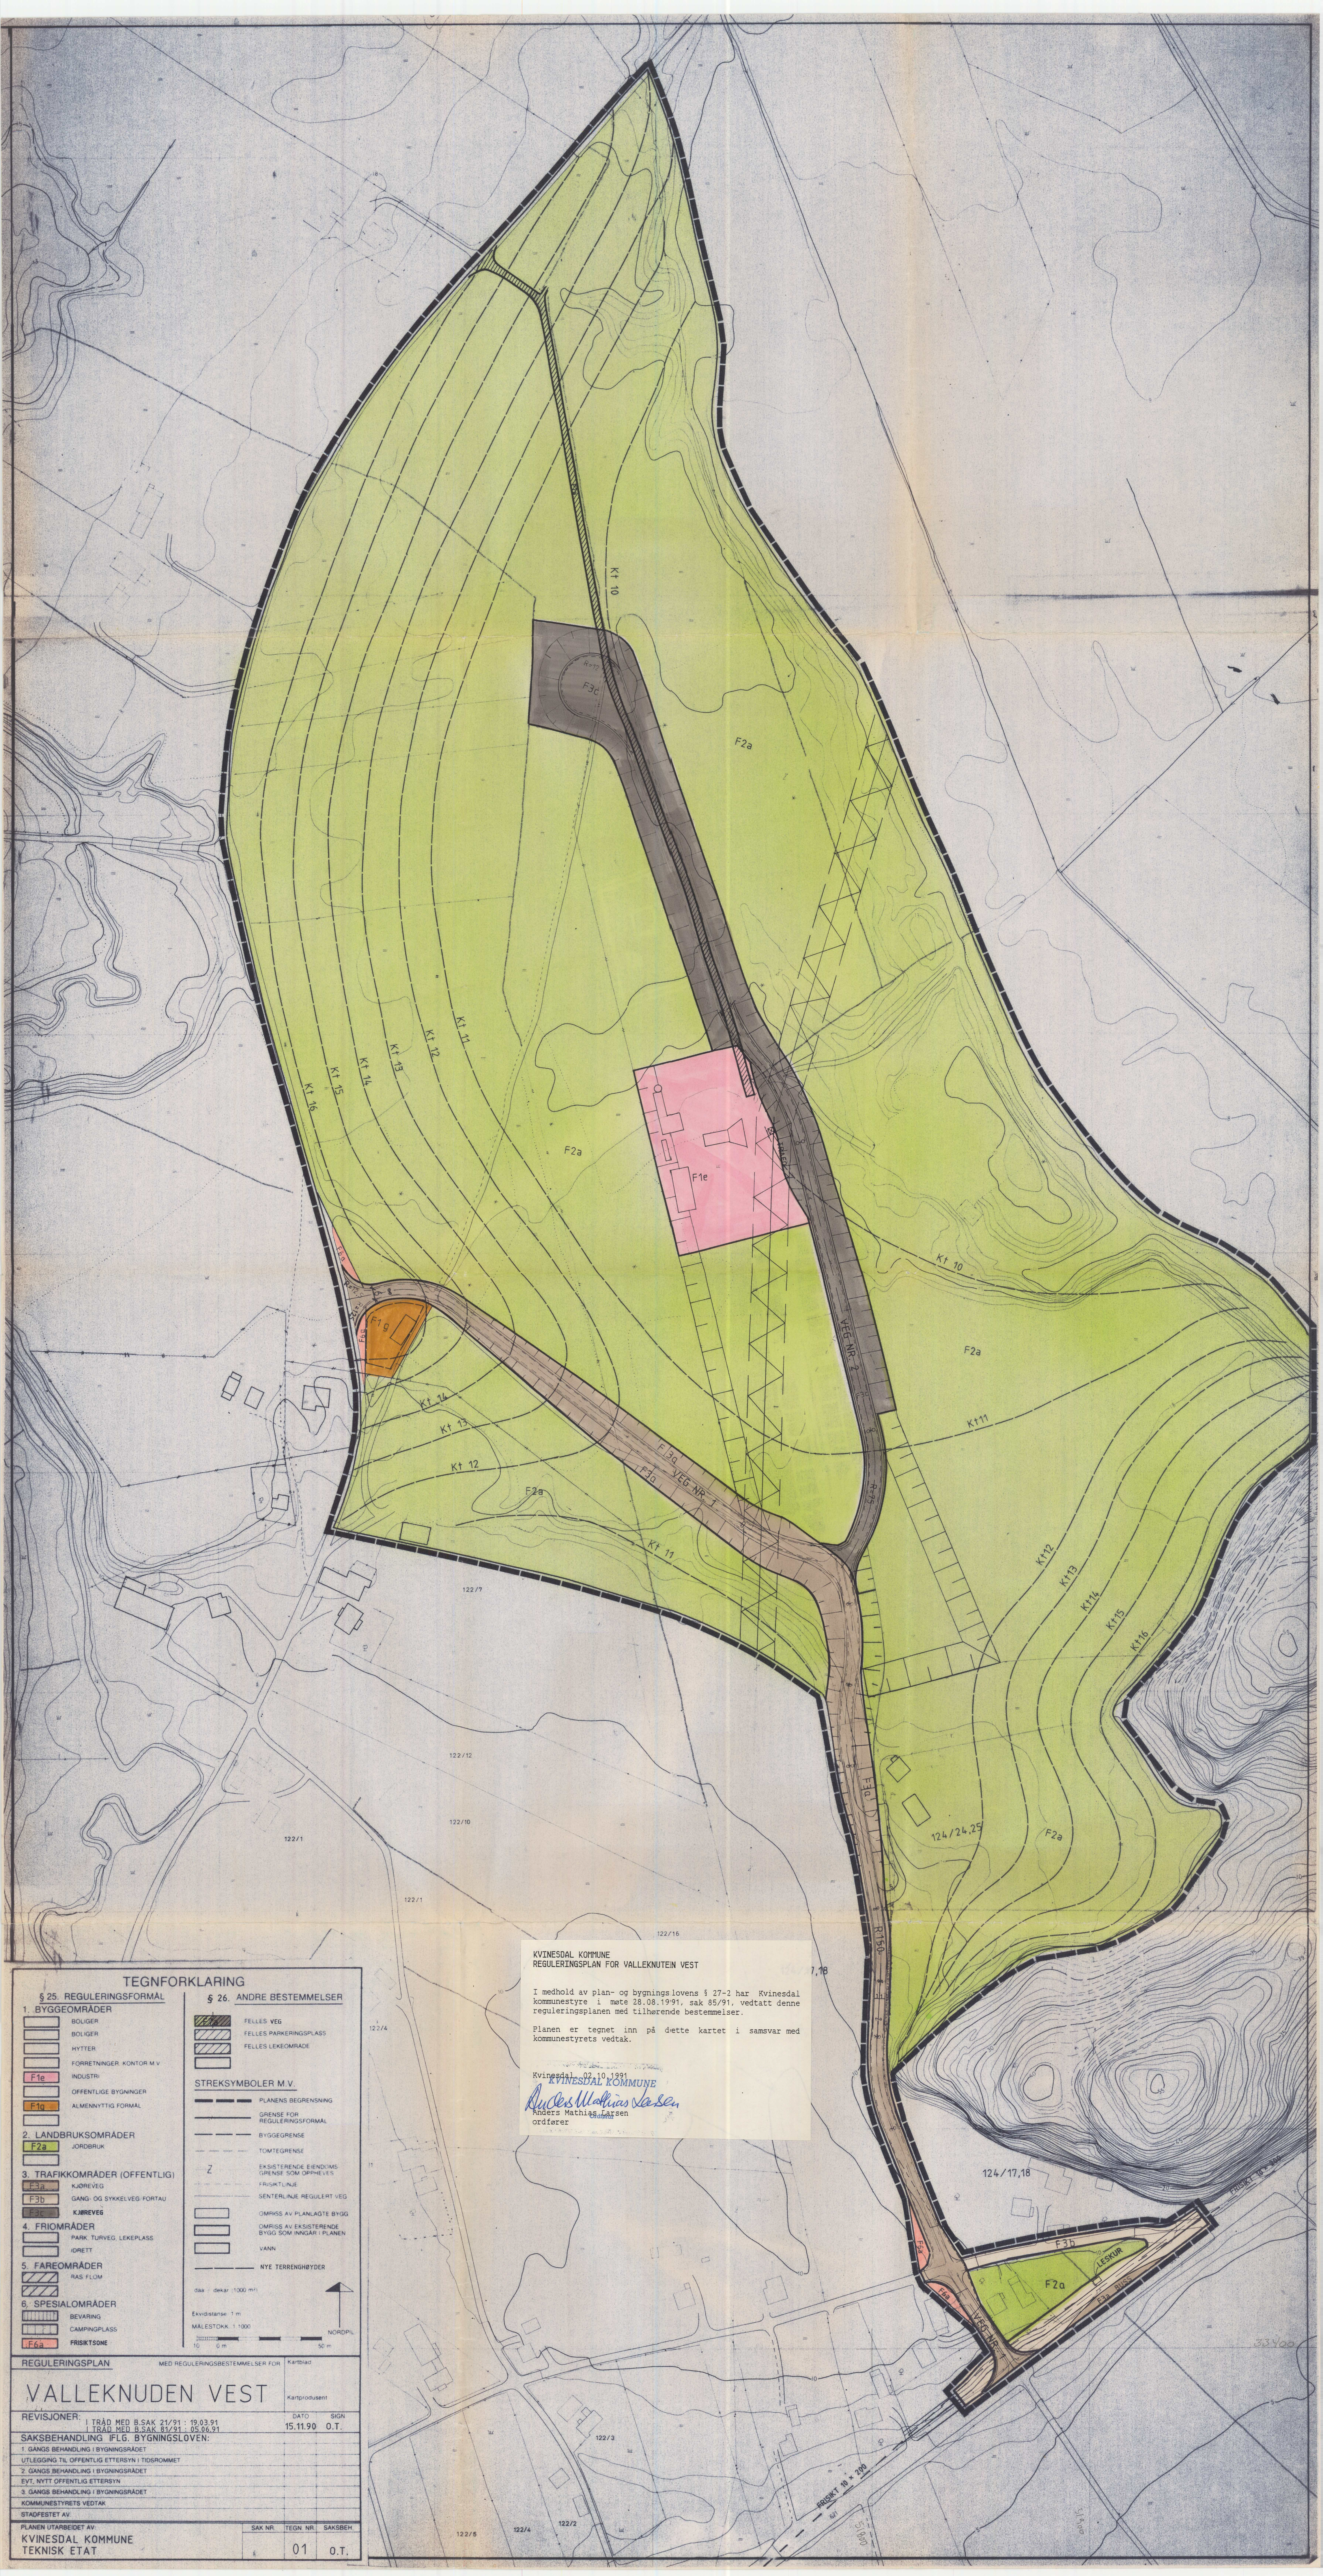

TEGNFORKLARING

§ 25. REGULERINGSFORMAL

1. BYGGEOMRÅDER

BOLIGER

BOLIGER

HYTTER

FORRETNINGER, KONTOR M.V.

INDUSTRI

OFFENTLIGE BYGNINGER

ALMENNUTYTTIG FORMAL

F1e

F1g

2. LANDBRUKSOMRÅDER

JORDBRUK

F2a

3. TRAFIKKOMRÅDER (OFFENTLIG)

KJØREVEG

GANG- OG SYKKELVEG/FORTAU

KJØREVEG

F3a

F3b

F3c

4. FRIOMRÅDER

PARK, TURVEG, LEKEPlass

JØRETT

5. FAREOMRÅDER

RAS FLØM

6. SPESIALOMRÅDER

BEVARING

CAMPINGPlass

FRISIKTSONE

F6a

§ 26. ANDRE BESTEMMELSER

FELLES VEG

FELLES PARKERINGSPlass

FELLES LEKEOMRÅDE

STREKSYMBOLER M.V.

PLANENS BEGRENSSING

GRENSE FOR REGULERINGSFORMAL

BYGGEGRENSE

TOMTEGRENSE

EKISTERENDE EIENDOMS GRENSE SOM OPPHEVES

FRISIKTLINE

SENTERLINE, REGULERT VEG

OMRIS AV PLANLAGTE BYGG

OMRIS AV EKISTERENDE BYGG SOM INNGÅR I PLANEN

VANN

NYE TERRENGHØYDER

daa = dekar (1000 m²)

Ekvidistans 1 m

MALESTOKK 1:1000

NØRDPIL

REGULERINGSPLAN

VALLEKNUDEN VEST

REVISJONER:

1. TRÅD MED B.SAK 21/91: 19.03.91

2. TRÅD MED B.SAK 81/91: 05.06.91

3. GANGS BEHANDLING I BYGNINGSRÅDET

4. GANGS BEHANDLING I BYGNINGSRÅDET

15.11.90

O.T.

1

01

O.T.

KVINESDAL KOMMUNE
REGULERINGSPLAN FOR VALLEKNUTEN VEST

I medhold av plan- og bygningslovens § 27-2 har Kvinesdal kommunestyre i møte 28.08.1991, sak 85/91, vedtatt denne reguleringsplanen med tilhørende bestemmelser.

Planen er tegnet inn på dette kartet i samsvar med kommunestyrets vedtak.

Kvinesdal, 02.10.1991
KVINESDAL KOMMUNE
Anders Mathias Larsen
ordfører