



Søknad om driftskonsesjon i henhold til mineralloven § 43

Skjemaet med vedlegg sendes til:

Direktoratet for mineralforvaltning
med Bergmesteren for Svalbard
Postboks 3021 Lade
7441 Trondheim

E-post: mail@dirmin.no
Telefon Sentralbord: (+47) 73 90 40 50
Hjemmeside: <http://www.dirmin.no>

LES VEILEDNINGEN FØR DU FYLLER UT SKJEMAET

1. Opplysninger om søker

Fullstendig navn/firma Kyllo Maskin AS			Organisasjonsnummer 844434782
Postadresse Hyttbakken		Postnummer 7580	Sted Selbu Land Norge
Telefonnummer 950 31 880	Mobiltelefon 950 31 880	E-postadresse firmapost@kyllomaskin.no Hjemmeside http://kyllomaskin.no/	

2. Opplysninger om området

Navn på uttaksområdet/uttaket Rolseth grustak	Uttaksområdets gårds- og bruksnummer Gnr 107 bnr 3	Kommune Selbu
Størrelse på omsøkt areal (daa) Ca 35 da	Anslag totalvolum uttak (m ³) 90 000	Forventet årlig uttak (m ³) 20 000

3. Opplysninger om forekomsten

- 3.1. Hvilken mineralkategori tilhører forekomsten? Grunneiers mineraler ☒
Statens mineraler ☐
- 3.2. Drives det på forekomsten i dag? Ja ☒ Nei ☐
- 3.3. Beskrivelse av forekomsten (type mineralforekomst, kvalitetsvurdering, anvendelser av råstoffet):

Uttak av lokal grusforekomst - råmasser av god kvalitet.
Massene knuses og videreformidles for levering lokalt i kommunen.

Direktoratet for mineralforvaltning med Bergmesteren for Svalbard	
Ansøker	Dato
Ansatt	16 DES. 2014
Ansatt	Ansatt
Ansatt	Ansatt



4. Forholdet til plan- og bygningsloven (pbl.)

4.1. Angi hvilket arealformål området har i kommuneplanens arealdel Råstoffutvinning

4.2. Finnes det en godkjent reguleringsplan for området det søkes om konsesjon? Ja ☐ Nei ☒

Hvis ja, oppgi navn på planen og vedtaksdato:

Navn på plan: _____

Vedtaksdato: _____

Hvis nei:

Er det varslet oppstart av reguleringsplanarbeid for området? Ja ☐ Nei ☒

Er det gitt andre tillatelser etter pbl. for terrenginngrep i omsøkt område? Opplys om hvilke

Vedtak i Selbu Formannskap i 2007 - sak 040/07.

5. Vedlegg til søknaden

Med søknaden skal alltid vedlegges:

5.1. Dokumentasjon på utvinningsrett til forekomsten

- For grunneiers mineraler: Kopi av signert leieavtale om uttak med grunneier, eller dokumentasjon på grunnbokshjemmel

- For statens mineraler: Oppgi rettighetsnummeret(ene)

5.2. Kart der omsøkt område hvor det foreligger utvinningsrett er tydelig inntegnet i målestokk 1:1000-/1:2000.

5.3. Gi en kort firmapresentasjon.

5.4. Redegjørelse for den kompetanse selskapet har for driften av det planlagte uttaket. Gi en oversikt over bergfaglig og annen teknisk kompetanse i organisasjonen.

5.5. Forslag til driftsplan, inkludert avslutningsplan. Driftsplanen skal være i samsvar med DMFs krav til driftsplaner.



5.6. Oversikt over økonomiske forhold:

5.6.1. For uttak som allerede er i drift:

- Godkjent årsregnskap for de siste to år

5.6.2. For nye uttak, eller tidligere uttak med nytt driftsselskap:

- Driftsbudsjett for det omsøkte uttaket for de 3 første driftsår

5.7. Vurdering av behovet for at det stilles økonomisk sikkerhet for gjennomføring av sikrings- og oppryddingstiltak, herunder forslag til form for og størrelse på sikkerheten.

5.8. Adresseliste over særlig berørte parter (nærmeste naboer, eller brukere av området).

5.9. Dokumentasjon på at behandlingsgebyret er betalt.

Kontonummer for innbetaling: 7694.05.05883

Gebyret er kr. 10.000. Dersom søknaden gjelder uttak som krever konsekvensutredning etter forskrift om konsekvensutredninger (26.juni 2009 nr. 855), er gebyret kr. 20.000.

Merk innbetalingen med Driftskonsesjon, navn på uttaket/uttaksområdet og navn på søker

6. Eventuelle tilleggsopplysninger

Vedlegg 5.6: Det foreligger ikke eget regnskap for masseuttaket - kopi av innrapporterte driftsdata er derfor vedlagt søknaden. Kontakt daglig leder Olav Kyllø på telefon 950 31 880 for mer info dersom noe skulle være uklart.

Direktoratet for mineralforvaltning kan kreve flere opplysninger dersom man finner det nødvendig for behandling av søknaden.

7. Underskrift

Sted og dato

Selbu, den 10/12-14

Underskrift

Kyllo Maskin AS


Olav Kyllø

DRIFTSPLAN

ROLSETH GRUSTAK

Rolset Østre – gnr 107 bnr 3
SELBU KOMMUNE

22.12.2014

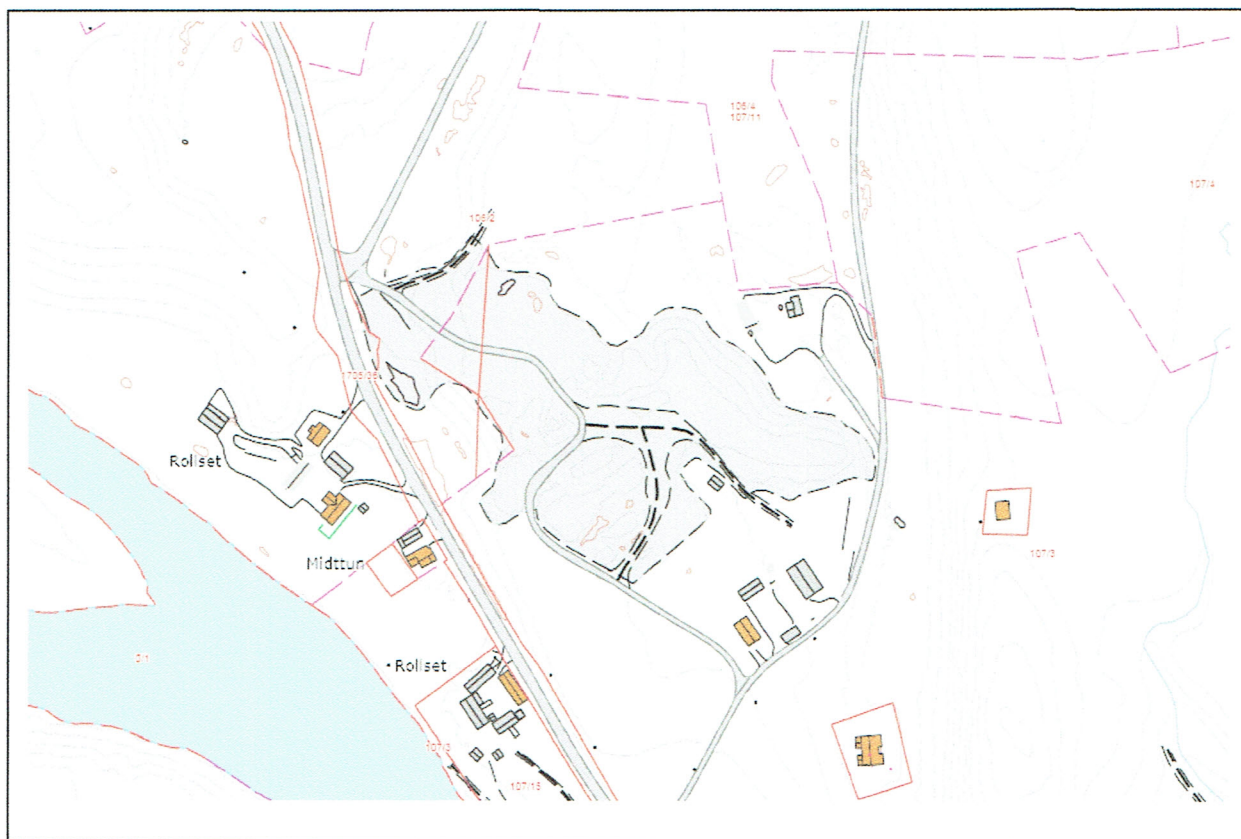

Utarbeidet i henhold til:

"Veileder for og krav til driftsplaner ved uttak av mineralske råstoffer fra fast fjell og løsmasser i dagen".

(Direktoratet for mineralforvaltning med Bergmesteren for Svalbard – 2014.)

Beskrivelse

Opplysninger om området:


Beliggenhet:	Eiendommen Rolseth Østre gnr 107 bnr 3, beliggende ved Rolset i Selbu kommune.
Grunneier:	Lars Olav Mogård 7580 Selbu Telefon 909 58 599
Uttakets navn:	Masseuttak Rolseth
Uttaksentreprenør:	Kyllo Maskin AS 7580 Selbu Daglig leder Olav Kyllo Telefon 950 31 880
Planverk/tillatelse:	Tillatelse til drift gitt av Selbu Formannskap 27.03.2007 i sak 040/07 – tidsbegrenset til 2017. Avsatt til område for råstoffutvinning i gjeldende kommuneplan. Området er uregulert. Søknad om driftskonsesjon er innsendt parallelt med driftsplanen.
Uttaksareal:	Berørt område utgjør ca 29 da.
Uttaksetapper:	Gjenværende uttak utføres i en etappe – beregnet til ca 90 000 m ³ .
Driftsplan utarbeidet av:	GeoTydal AS Postboks 4, 7591 Tydal geotydal@tydalsnett.no

Berørte naboer:

Masseuttaket grenser mot følgende eiendommer:

Eiendom	Hjemmelshaver	Adresse
Gnr 107 bnr 3	Lars Olav Mogård	7580 Selbu
Gnr 106 bnr 4	Lillian Uthus Rolset	7580 Selbu
Gnr 106 bnr 2	Ingrid Rolseth Holt	7580 Selbu
Gnr 107 bnr 15	Selbu kommune	7580 Selbu
Gnr 107 bnr 10 og 13	John Rolseth	7580 Selbu
Gnr 107 bnr 11	Lillian Uthus Rolset	7580 Selbu
Gnr 107 bnr 14	Jan Fredriksen Østby	Gneisveien 84, 1430 Ås
Gnr 107 bnr 17	Joakim Andersen Rolseth og Solveig Andersen Rolseth	7580 Selbu
Gnr 107 bnr 2	Ola Ludvik Rolseth	7580 Selbu
Gnr 107 bnr 4	John Renå	7580 Selbu

Uttaksområdet med naboer

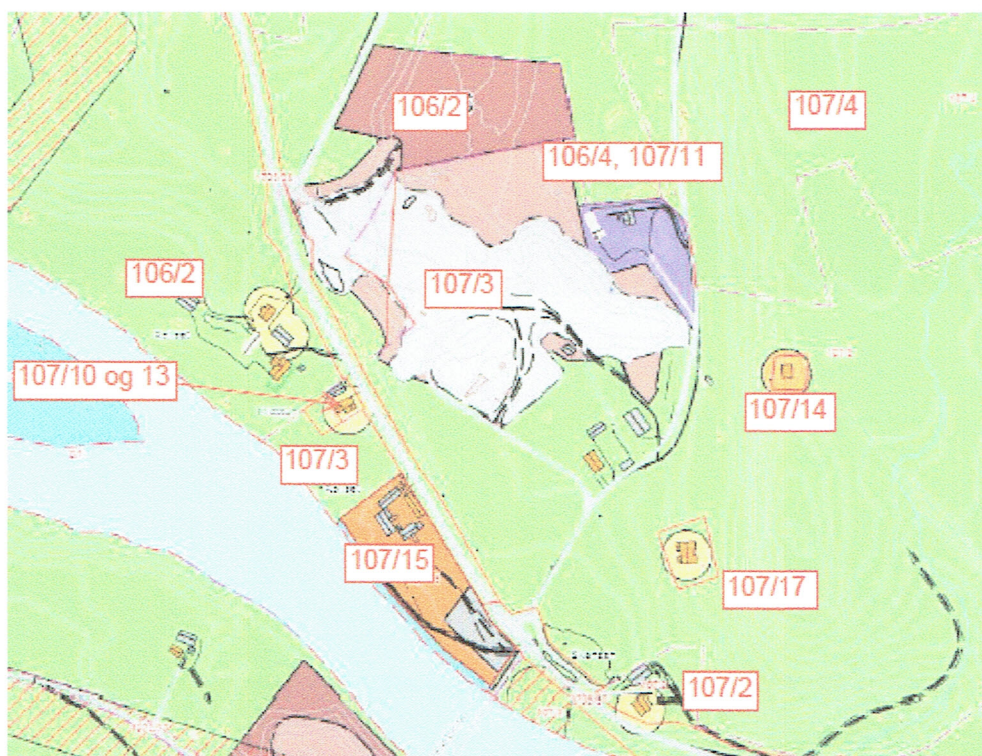

Uttakets beliggenhet er slik at ingen bebyggelse grenser direkte til selve masseuttaket.

Det er ikke kommet merknader fra naboeiendommer i forbindelse med godkjenningen i 2007.

Adkomst:

Masseuttaket ligger like nord for FV 705, med adkomst via eksisterende avkjørsel direkte fra fylkesveien.

Adkomsten går ikke i nærheten av boligbebyggelse.

Beskrivelse av uttaket:

Masseuttaket har vært i drift siden tidlig på 90-tallet. Opprinnelsen var nedplanering av dyrket mark i området sør mot fylkesvegen for bedre arrondering av dyrkamarka.

Deler av tidligere uttaksområde er allerede opparbeidet til jordbruksareal (sør for dagens uttaksområde). Samtidig benyttes deler av området til treforedling i regi av grunneier.

Grusmassene viste seg å være av god kvalitet og større mektighet enn først antatt, og drifta ble derfor utvidet nordover i området til dagens uttak.

Overslag basert på målinger av gjenværende grusforekomst viser et realistisk uttakspotensiale med dagens grunneieravtale på 107/3 i størrelsesorden 90 000 m³.

Området har aldri blitt regulert, men har hele tiden vært avklart med kommunale myndigheter, sist formalisert ved Formannskapets vedtak i 2007 og kommuneplanens arealdel vedtatt i 2014.

Gjeldende tillatelse er tidsbegrenset til utløpet av 2017.

Grusforekomsten fortsetter utover dagens uttaksområde inn på naboeiendommen 106/2, og det foreligger derfor et betydelig uttakspotensiale også på denne eiendommen. I følge kommuneplanens arealdel er også dette området avsatt til råstoffutvinning.

Uttaksentreprenør har imidlertid så langt ikke gjort tiltak i forhold til uttak på 106/2, og det foreligger heller ikke pr i dag planer om dette. Fortløpende vurderinger av utvidelse vil bli gjort fram mot utløpet av dagens tillatelse i 2017.

Driftsform:

Uttaket vil ikke få kontinuerlig knusing/sortering og uttransport over lengre perioder. Knusing/sortering av råmateriale vil bli gjennomført periodevis.

Det vil deretter bli lengre perioder hvor det kun vil foregå uttransport av foredlet masse.

Anslått gjennomsnittlig årlig uttak anslås til ca 20 000 fm³, noe som med dagens forutsetninger gir en reserve fram mot avslutning i 2017.

Ved eventuelle større massekrevende prosjekter kan det unntaksvis bli snakk om større enkeltuttak.

Bruddet vil bli drevet i gjenstående og avgrenset gruspall mot nordøst.

Knusing/sortering av uttatt masse foretas inne i bruddet. Området for knusing/sortering ligger lavt i terrenget skjermet av naturlig terreng og mellomlager av foredlet vare. Omgivelsene er derfor godt skjermet mot påvirkning i form av støy og støv fra maskiner

Foredlet masse mellomlagres inne i området i påvente av uttransport.

Løsmasser er tatt vare på og vil bli brukt til overdekking/etablering av dyrket mark ved avslutning av uttaket.

Innkjøring til selve masseuttaket er sperret med bom.

Masseuttaket er etablert og drevet på en slik måte at det ikke medfører en fare for allmenheten, og området benyttes heller ikke til utfart eller friluftsliv.

Faste installasjoner som bygninger etc vil ikke bli oppført. Vannforsyning vil ikke bli ført frem til området, og det vil derfor ikke bli behov for rensing av avløpsvann.

Avslutningsplan

Masseuttaket skal etter endt drift planeres og istandsettes til jordbruksareal. Kommunen har i sak F040/07 satt følgende vilkår til tillatelsen:

- Masseuttaket skal ferdigstilles innen utløpet av 2017.
- Uttaket skal planeres og istandsettes til jordbruksareal.

Følgende retningslinjer skal legges til grunn:

- Skråninger planeres ned og vrakmasser utplaneres for å gi en arrondering egnet for oppdyrking.
- Arrondering tilpasses omkringliggende terreng på en slik måte at permanente skråninger skal ha en maksimal stigningsgrad på 1:2. Jordbruksareal planeres med maksimal stigning 1:7.
- Arronderingen utføres på en slik måte at det ikke blir behov for sikringstiltak.
- Området sluttplaneres med tilbakeføring av tidligere avrenskede løsmasser slik at oppdyrking kan gjennomføres.

Alle tekniske installasjoner fjernes fra området etter endt drift og opprydding/istandsetting.

Selbu²³/₁₂.....-2014

Kyllo Maskin AS

Olav Kyllø


Olav Kyllø
Daglig leder

Kart og andre vedlegg


1. Oversiktskart M 1:50 000 – A4
2. Oversiktskart M 1:5000 – A2
3. Uttakskart M 1:1000 – A2
4. Lengdeprofil masseuttak M 1:000 – A4
5. Avslutningskart M 1:1000 – A2
6. Leieavtale og tillatelse



Beliggenhet av masseuttak Rolset.

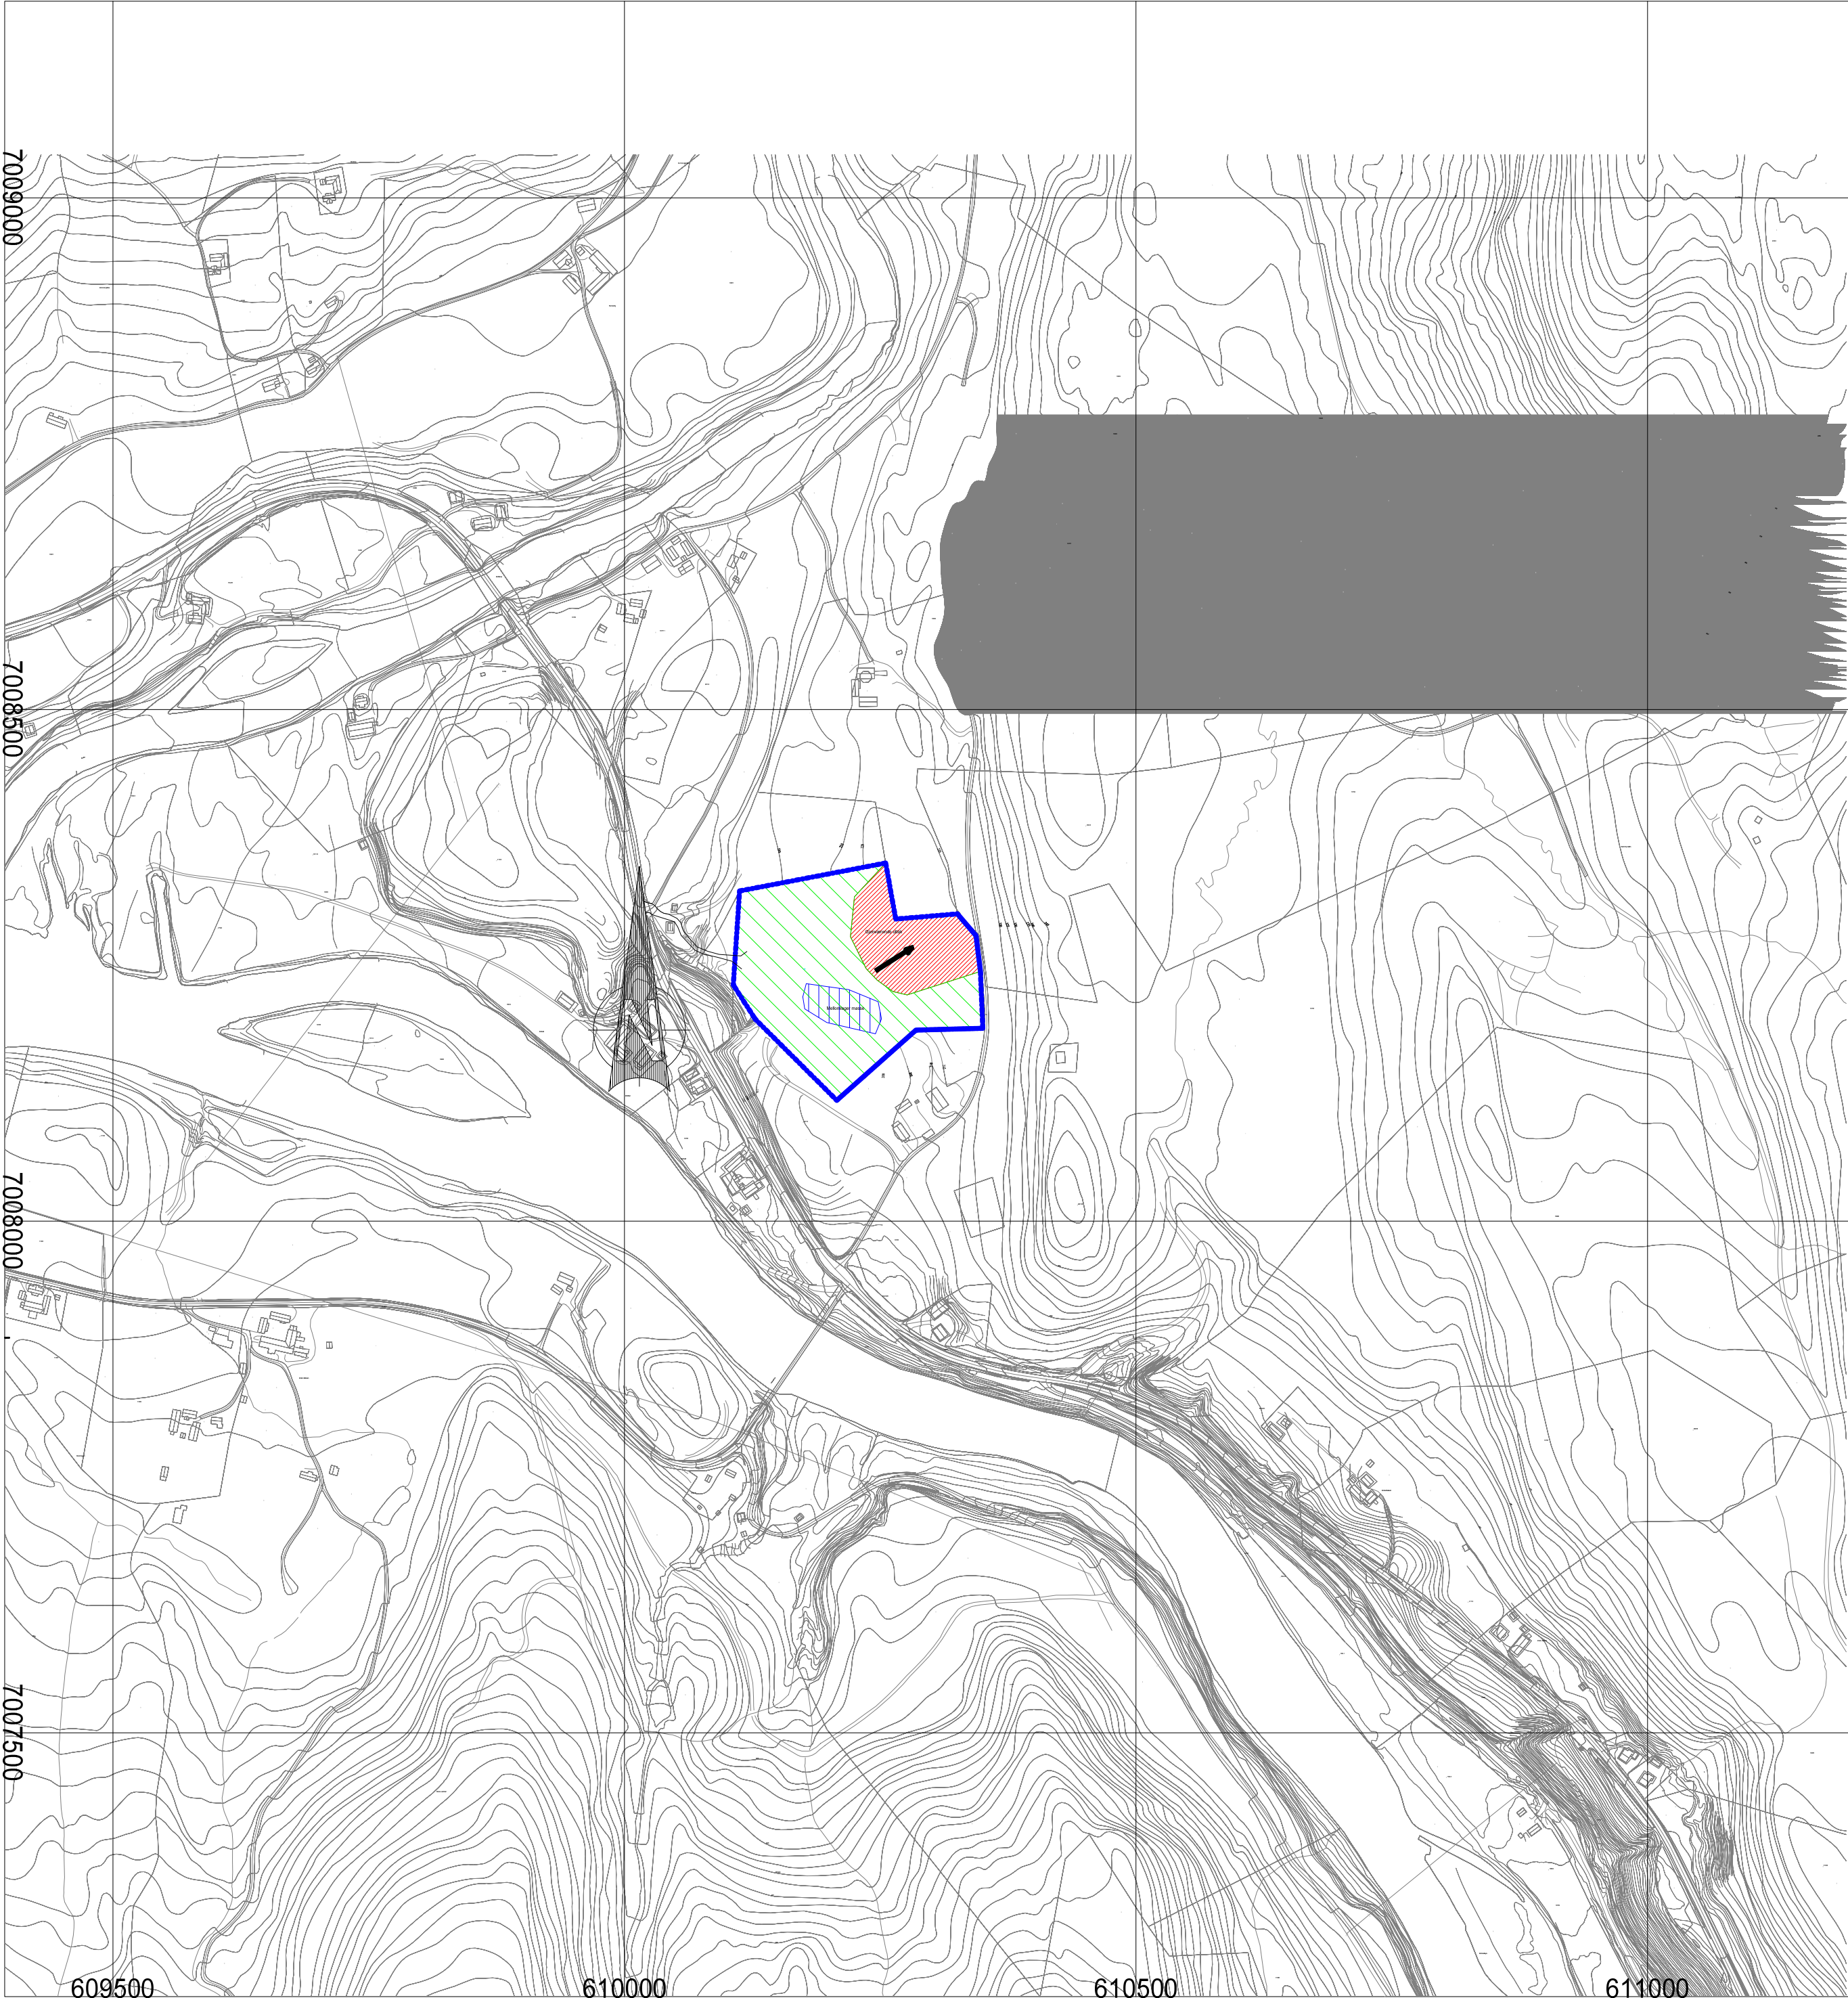

Ekvidistanse 5 meter (1 meter ved FV 705) Datum Euref 89 sone 32 Dato for oppmåling 10.09.2014					
Dato 20.12.2014	Konstr./tegnet	Godkjent	Målestokk 1:5000 (A2)		
Oversiktskart Rolseth grustak Kyllo Maskin AS				Erstatning for:	Erstattet av:
				901	
Henvisning:		Beregning:			

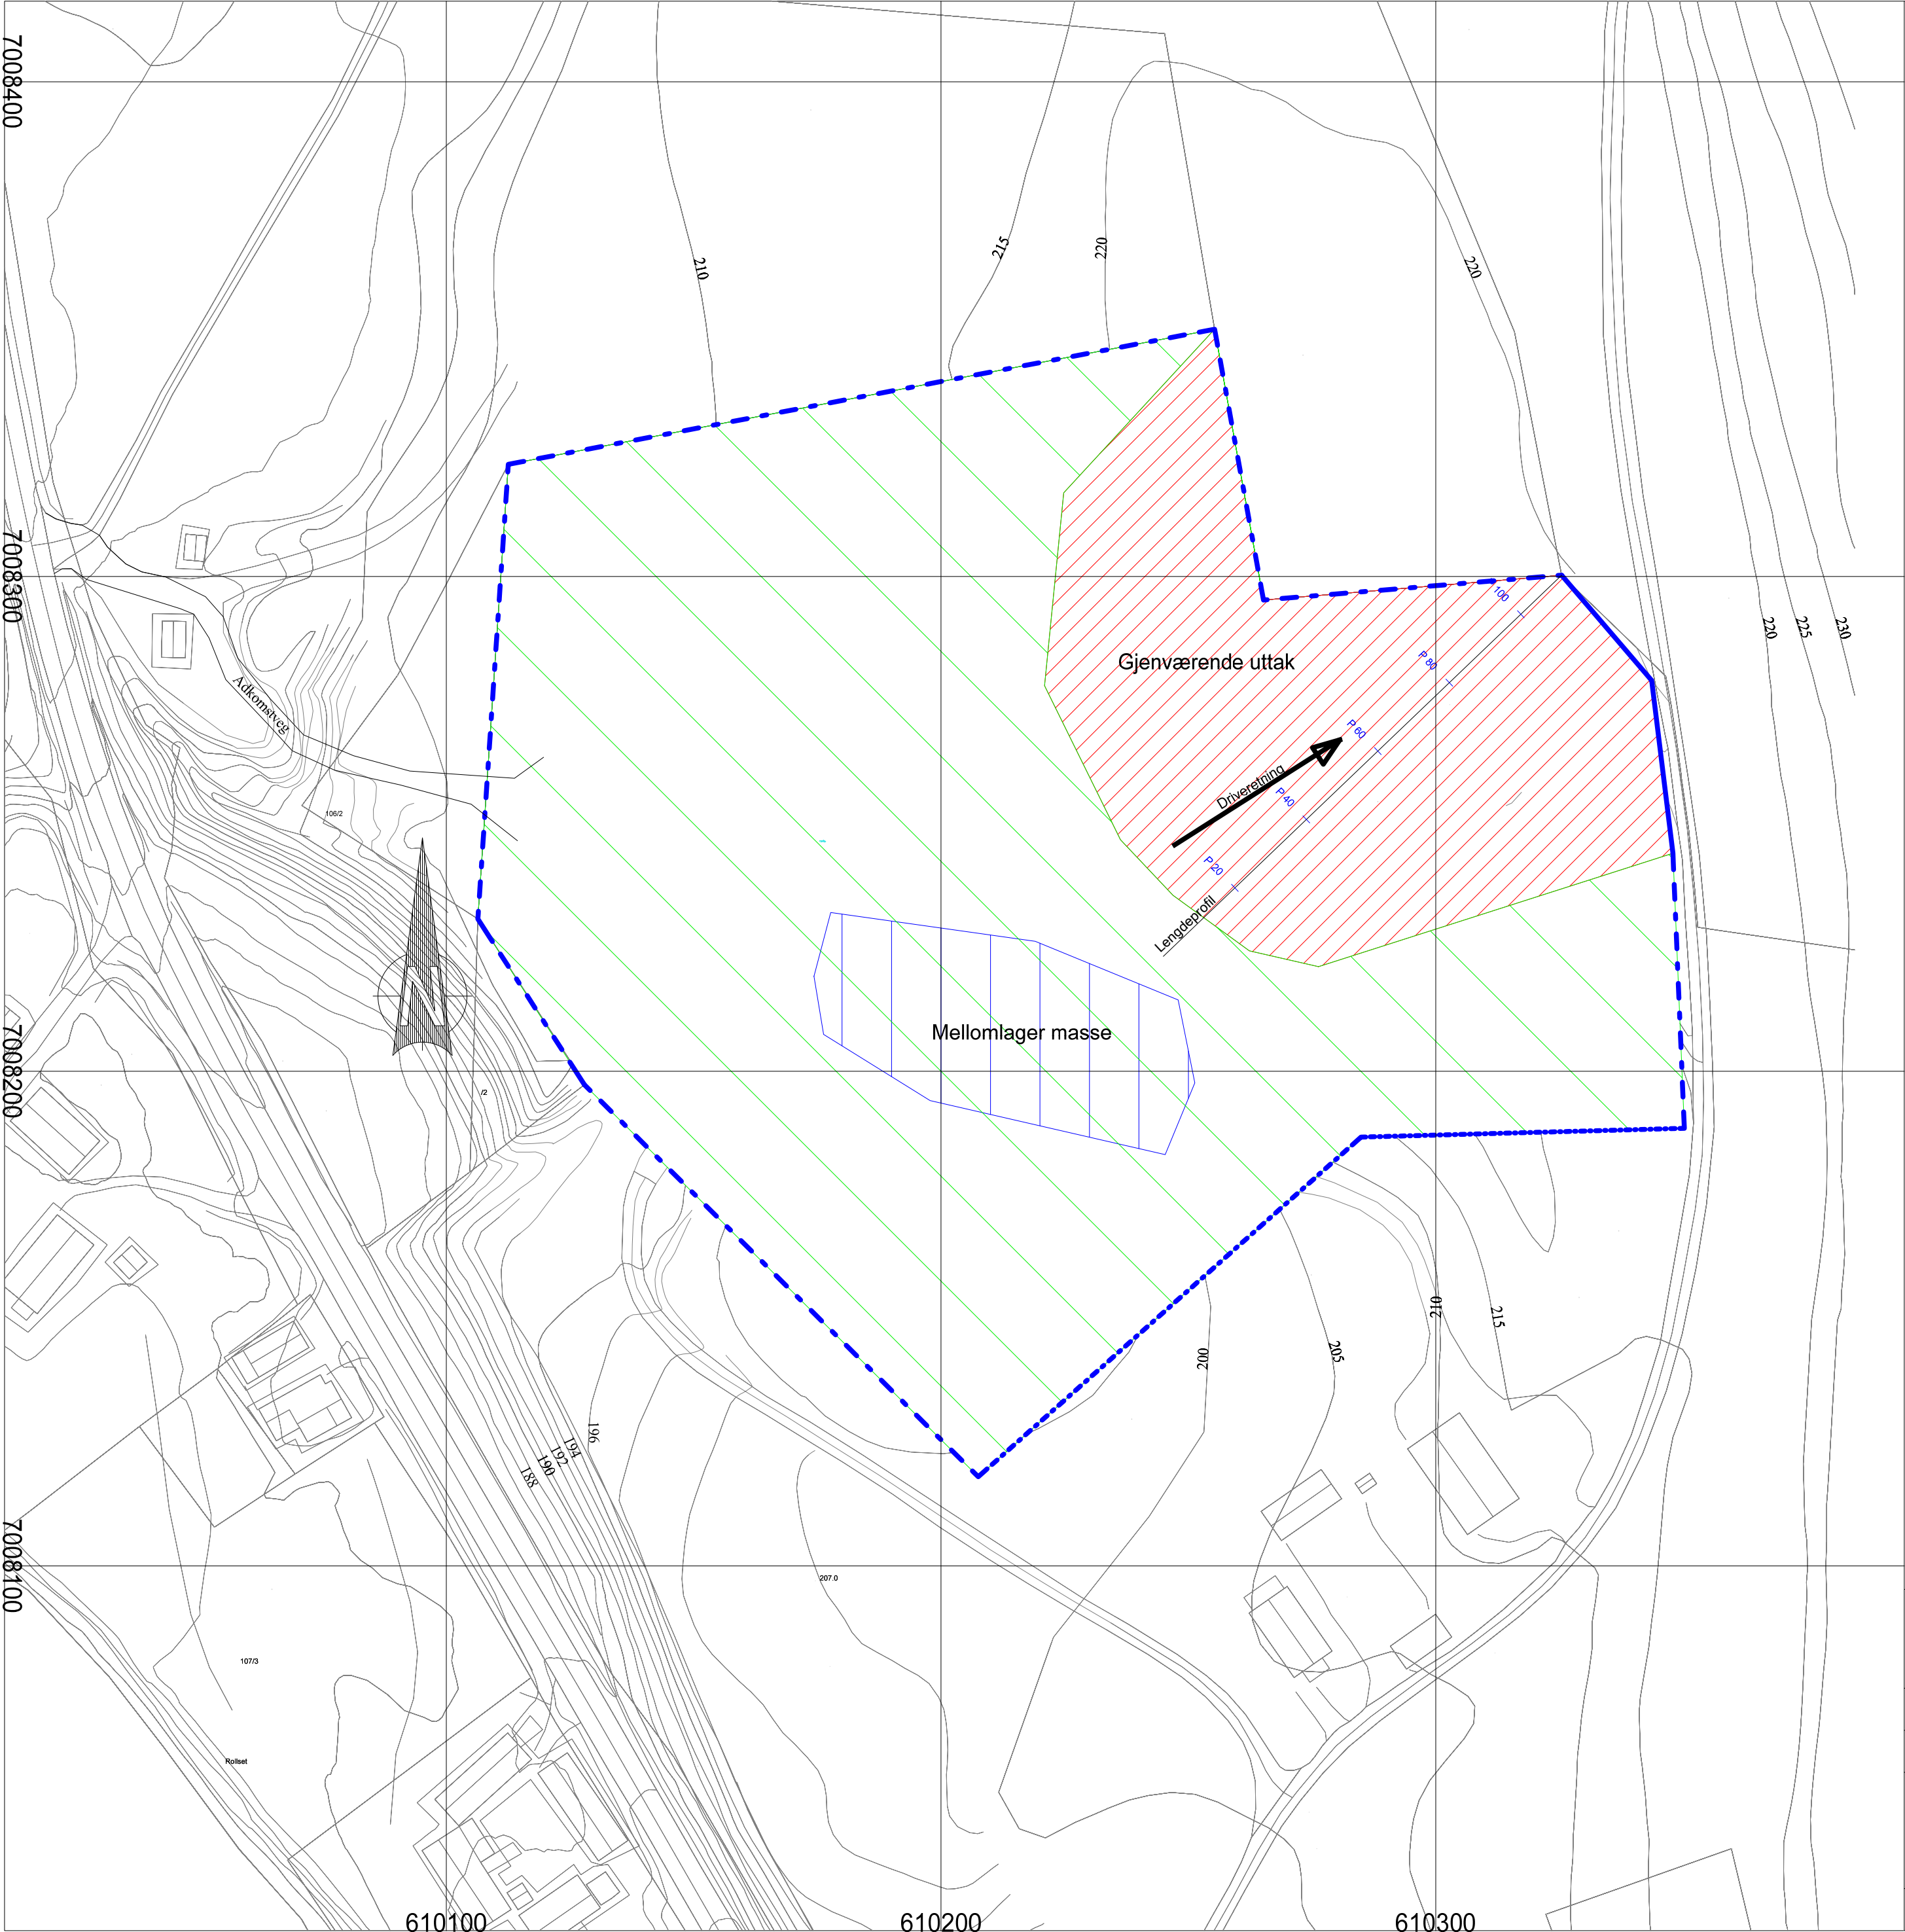


Tegnforklaring

- Uttaksområde
- Grusuttak
- Mellomlager masser
- Avsluttet uttak eller ikke drivverdig

Ekvidistanse 5 meter (1 meter ved FV 705)
Datum Euref 89 sone 32
Dato for oppmåling 10.09.2014


Dato 20.12.2014	Konstr./tegnet	Godkjent	Målestokk 1:1000 (A2)		
Uttakskart Rolseth grustak Kyllo Maskin AS				Erstatning for:	Erstattet av:
				902	
Henvising:		Beregning:			

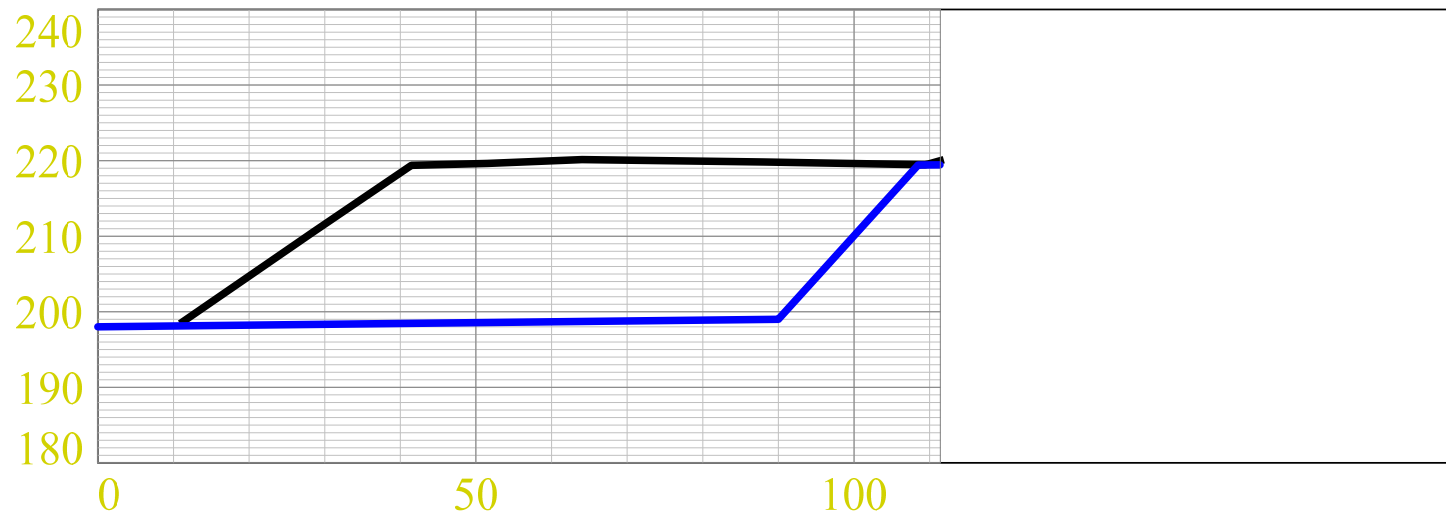

Tegnforklaring	
—	Uttaksnivå
—	Dagensnivå

Dato for oppmåling 10.09.2014

Dato 21.12.2014	Konstr./tegnet	Godkjent	Målestokk 1:1000 (A4)		
Lengdeprofil Rolseth grustak Kyllo Maskin AS				Erstatning for:	Erstattet av:
				201	
Henvisning:		Beregning:			

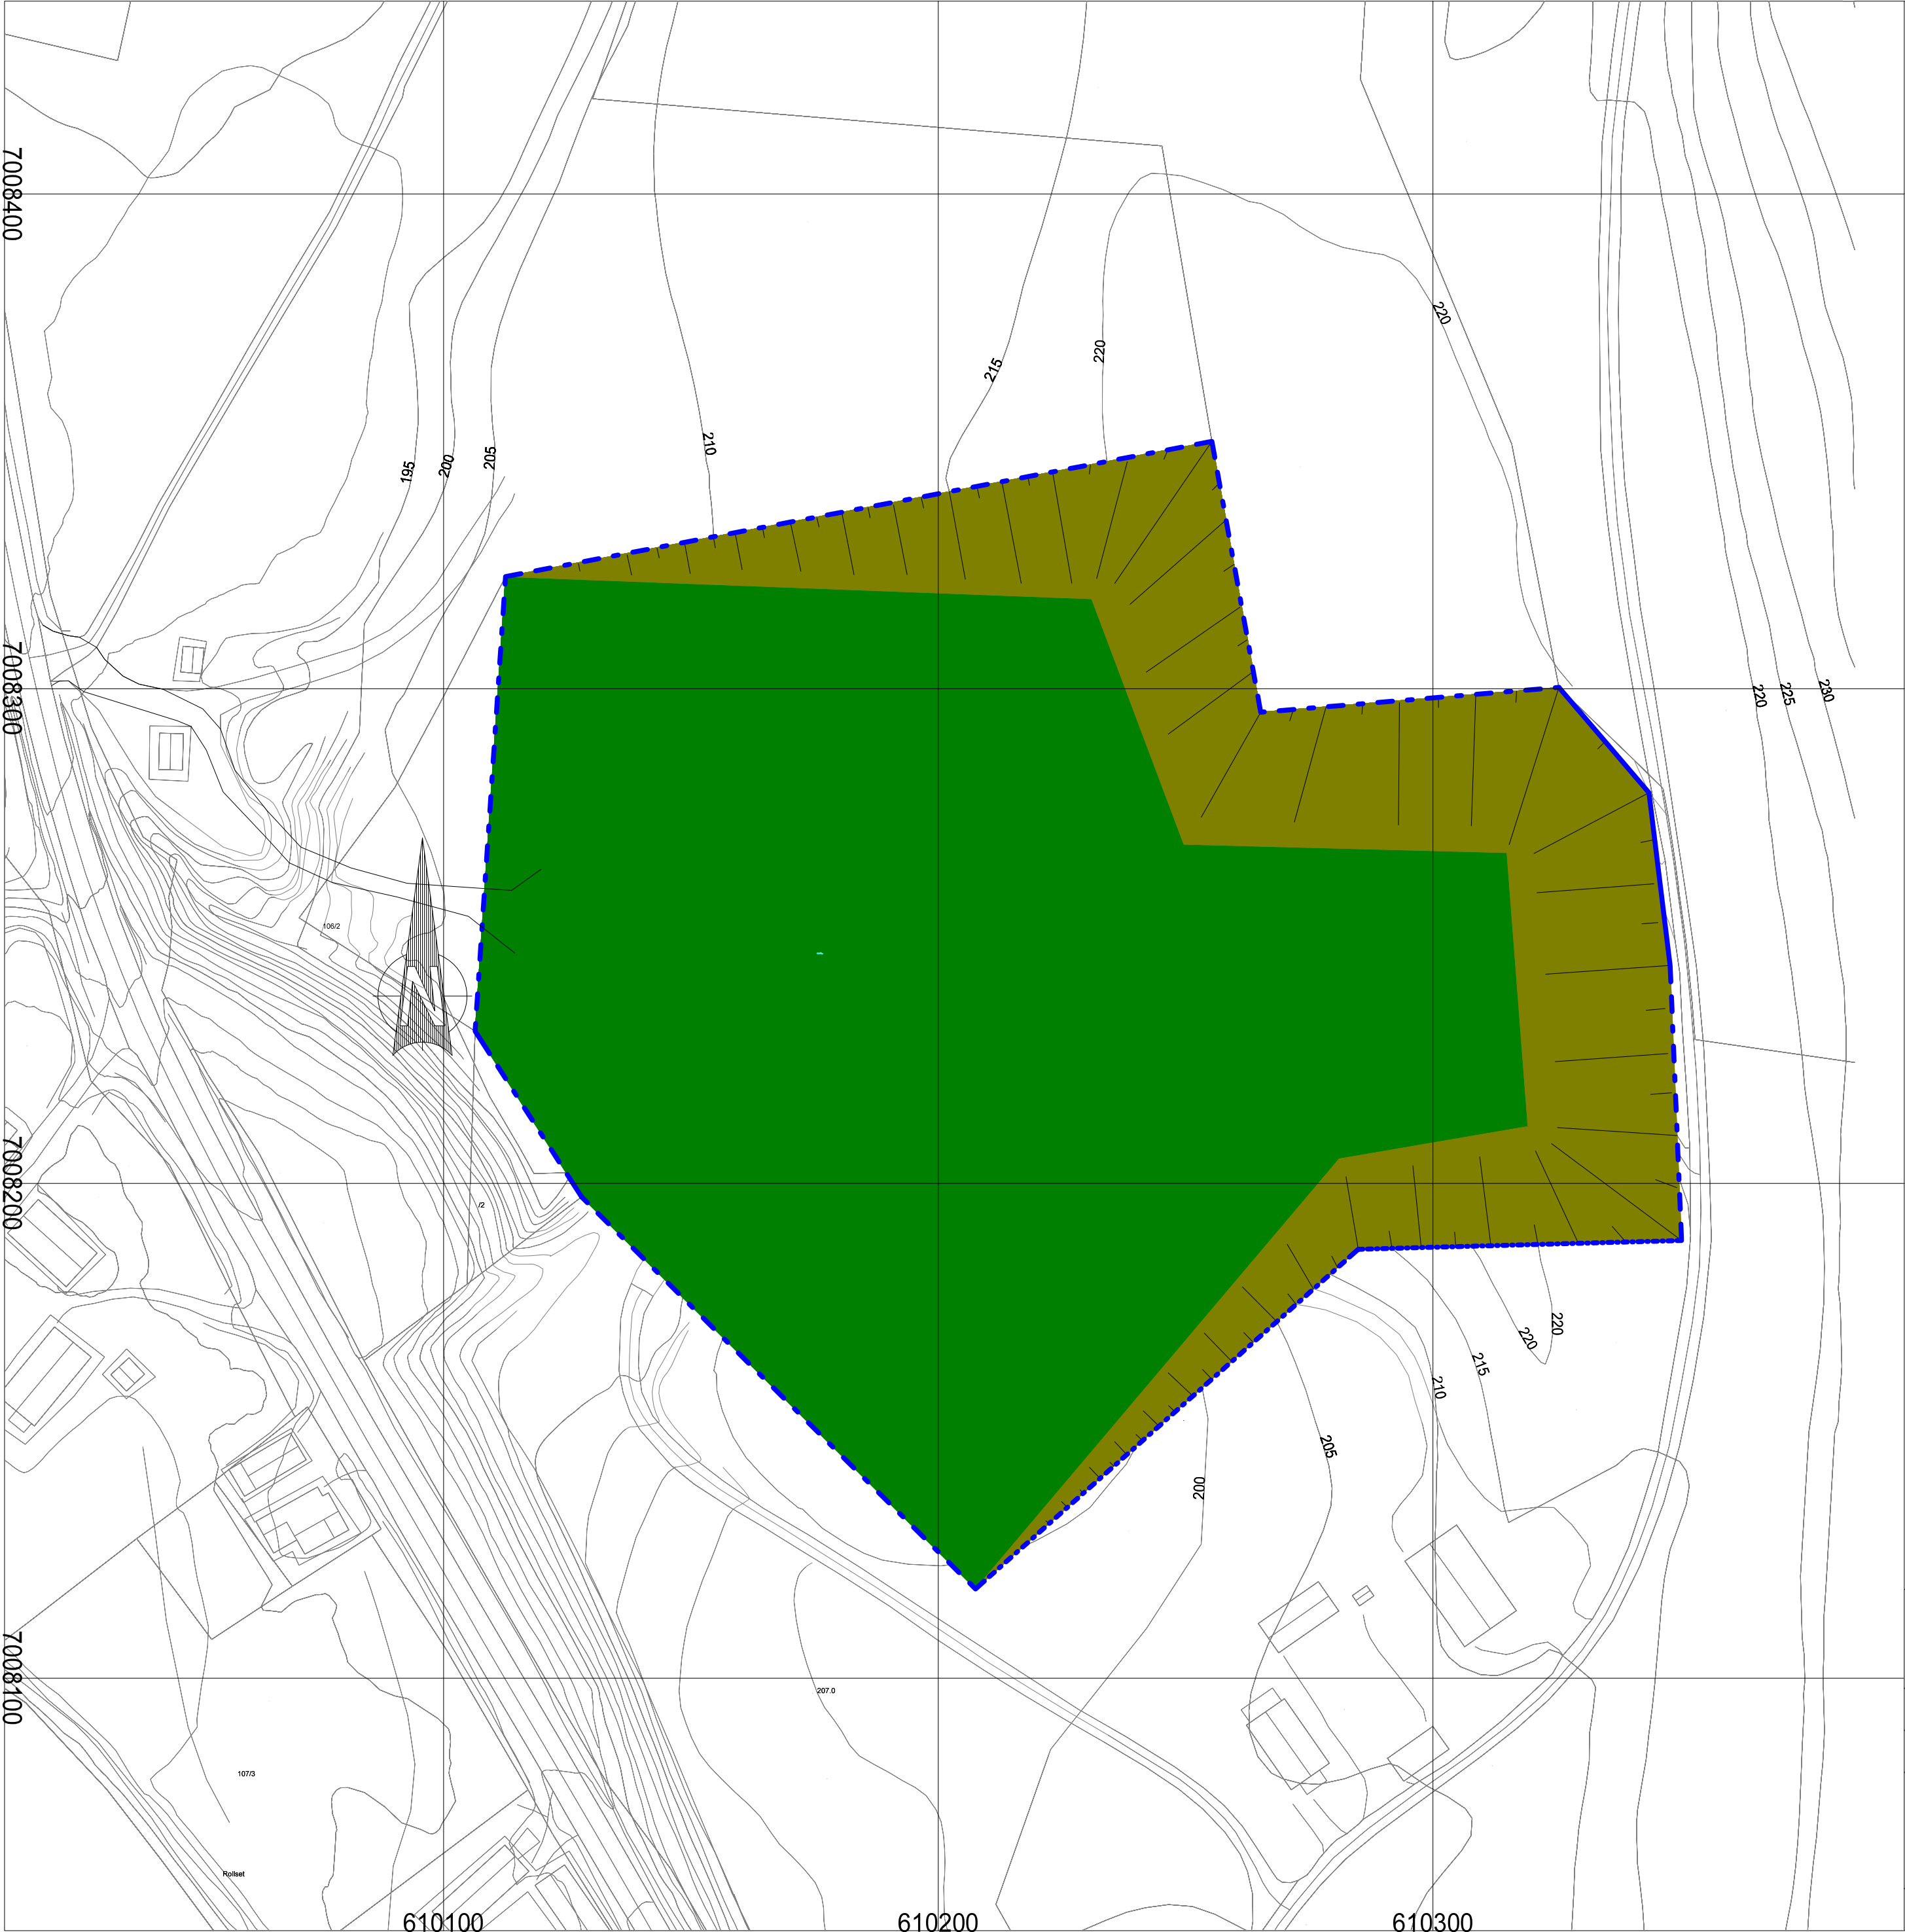

Tegnforklaring

- Uttaksområde
- Planeres til jordbruksareal
- Nedplanert skråning

Område som skal tilrettelegges for jordbruksareal planeres med god tilpasning til eksisterende terreng og topografi.

Skråninger skal slakes ut og avrundes, og permanente skråninger skal gis helning som naturlige skråninger ellers i området.

Bunnarealer planeres og tildekkes med avdekningsmasser.

Jordbruksareal skal ha maksimal stigning 1:7.

Nedplanert skråning skal ha maksimal stigning 1:2.

Ekvidistanse 5 meter (1 meter ved FV705)
Datum Euref 89 sone 32
Dato for oppmåling 10.09.2014

Dato 21.12.2014	Konstr./tegnet	Godkjent	Målestokk 1:1000 (A2)		
				Erstatning for:	Erstattet av:
Avslutningskart Rolseth grustak Kyllo Maskin AS				903	
Henvising:		Beregning:			

Konsesjonsområde Rolseth Grustak i Selbu kommune

2481 Rolseth grustak

34 DAA

Selbu

Rolseth

Midtun

Kart produsert ved DMF 19.05.2017

Tegnforklaring



KonsesjonsBase

GeocacheBasis



0
1:2 500

0,1

0,2

0,4 Kilometer

Kartverket, Geovekst, Kommuner, Corine og OSM - Geodata AS; Directorate for mining with the comissioner of mines at Svalbard

Legg forklaring:
Rødlistekategorier

- SE Svært høy risiko
- HI Høy risiko
- PH Potensiell høy risiko
- VU Sårbar
- NT Nær truet
- EN Sterkt truet
- CR Kritisk truet

Funntype:

- ☒ Funn med belegg
- ☒ Observasjon av arter

Kilde:

- ☒ Artsobservasjoner.no
- ☒ Miljølære.no

☒ Rovbase

Koordinatpresisjon :

- Alle
- ☒ Presisjon ikke oppgitt

Kategorier: SE,HI,PH,VU,NT,EN,CR

[Endre kategorier](#)

Tidsavgrensing: Ingen avgrensning

[Endre tidsavgrensing](#)

Geografisk utvalg: Fra kommune

(r): Selbu

[Endre geografisk utvalg](#)

Institusjoner: Alle


[Endre institusjoner](#)

Kartlag:

Velg rutenett

- ☐ Geografisk presisjon
- ☐ Marker usikre og menneskespredte
- ☐ Verneområder
- ☐ Topografisk rasterkart
- ☒ Topografisk kart
- ☐ Gråtone kart
- ☐ Norge i Bilder
- ☐ Topografisk (gratistj.)

Utklipp fra artskart. Søk utført av DMF, 27.04.2017.

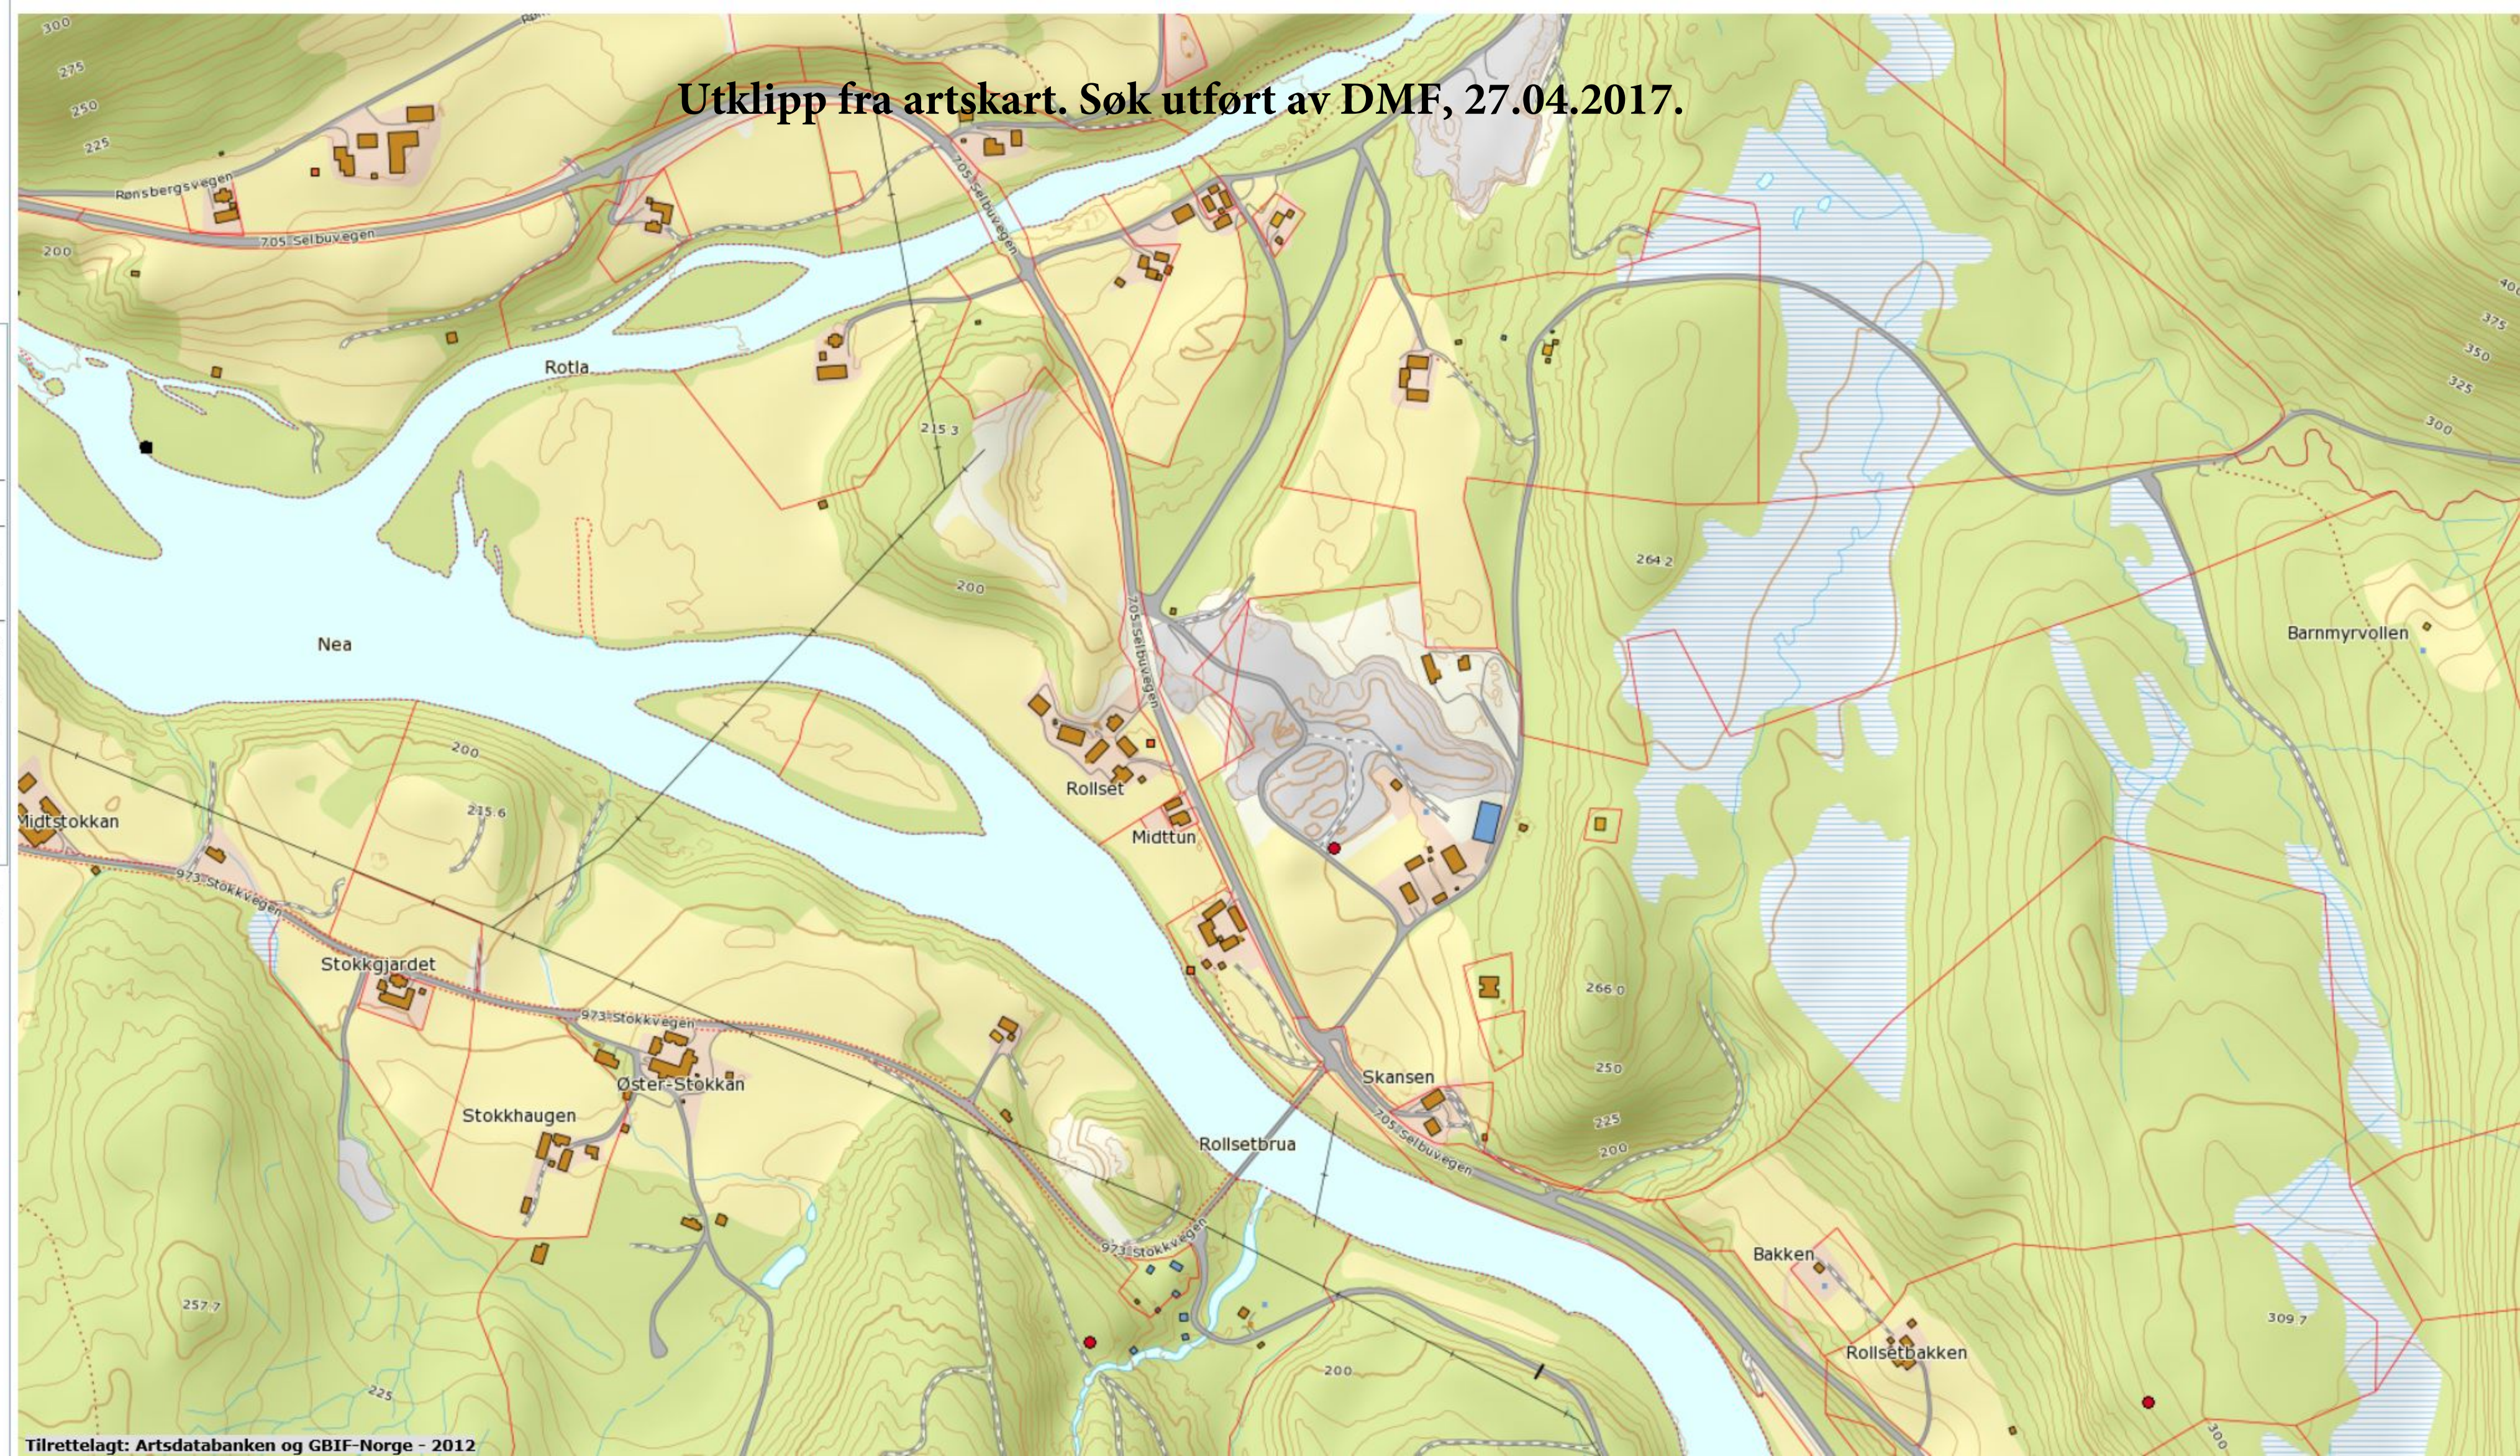

-  Kartlagt friluftslivsområde, verdi: FK00004740
★ Områdenavn: Flora Nord
-  Kartlagt friluftslivsområde, verdi: FK00004729
★ Områdenavn: Nea

