



Søknad om driftskonsesjon i henhold til mineralloven § 43

Skjemaet med vedlegg sendes til:

Direktoratet for mineralforvaltning
med Bergmesteren for Svalbard
Postboks 3021 Lade
7441 Trondheim

E-post: mail@dirmin.no
Telefon Sentralbord: (+47) 73 90 40 50
Hjemmeside: <http://www.dirmin.no>

LES VEILEDNINGEN FØR DU FYLLER UT SKJEMAET

1. Opplysninger om søker

Fullstendig navn/firma Franzefoss Pukk AS		Organisasjonsnummer 982153018	
Postadresse PB 53	Postnummer 1309	Sted Rud	Land Norge
Telefonnummer 67 15 20 00	Mobiltelefon 995 89 175	E-postadresse alf.broeng@franzefoss.no	Hjemmeside http://www.franzefoss.no/Pukk

2. Opplysninger om området

Navn på uttaksområdet/uttaket Nesodden	Uttaksområdets gårds- og bruksnummer 28/1	Kommune Nesodden
Størrelse på omsøkt areal (daa) 55 daa	Anslag totalvolum uttak (m ³) 360.000 m ³	Forventet årlig uttak (m ³) 22.000 m ³

3. Opplysninger om forekomsten

3.1.	Hvilken mineralkategori tilhører forekomsten?	Grunneiers mineraler ☒	Statens mineraler ☐
3.2.	Drives det på forekomsten i dag?	Ja ☒	Nei ☐
3.3.	Beskrivelse av forekomsten (type mineralforekomst, kvalitetsvurdering, anvendelser av råstoffet): Produktbeskrivelse: Gneis. Knust fjell, mest bestående av kubiske skarpkantede korn av grålig gneis og mørke bergarter. Ingen belegg på kornoverflater, ingen forvitrede eller meget svake korn. Produktkvalitet: Bruksområder: Bygg og vegbyggingsmateriale, følger NS-EN 13242 og Hb N200 Vegbygging.		



4. Forholdet til plan- og bygningsloven (pbl.)

4.1. Angi hvilket arealformål området har i kommuneplanens arealdel Råstoffutvinning, forslag kommuneplanens arealdel

4.2. Finnes det en godkjent reguleringsplan for området det søkes om konsesjon? Ja ☐ Nei ☒

Hvis ja, oppgi navn på planen og vedtaksdato:

Navn på plan: _____

Vedtaksdato: _____

Hvis nei:

Er det varslet oppstart av reguleringsplanarbeid for området? Ja ☐ Nei ☒

Er det gitt andre tillatelser etter pbl. for terrenginngrep i omsøkt område? Opplys om hvilke
Tillatelse til drift av pukkverk frem til 26/4-2017, gitt av Nesodden kommune 26/4-2002

Konsesjon etter konsesjonsloven av 31/5-1974 for rett til uttak av pukkstein, gitt av Nesodden kommune 28/10-2003

5. Vedlegg til søknaden

Med søknaden skal alltid vedlegges:

5.1. Dokumentasjon på utvinningsrett til forekomsten

- For grunneiers mineraler: Kopi av signert leieavtale om uttak med grunneier, eller dokumentasjon på grunnbokshjemmel
- For statens mineraler: Oppgi rettighetsnummeret(ene)

5.2. Kart der omsøkt område hvor det foreligger utvinningsrett er tydelig inntegnet i målestokk 1:1000-/1:2000.

5.3. Gi en kort firmapresentasjon.

5.4. Redegjørelse for den kompetanse selskapet har for driften av det planlagte uttaket. Gi en oversikt over bergfaglig og annen teknisk kompetanse i organisasjonen.

5.5. Forslag til driftsplan, inkludert avslutningsplan. Driftsplanen skal være i samsvar med DMFs krav til driftsplaner.



5.6. Oversikt over økonomiske forhold:

5.6.1. For uttak som allerede er i drift:

- Godkjent årsregnskap for de siste to år

5.6.2. For nye uttak, eller tidligere uttak med nytt driftsselskap:

- Driftsbudsjett for det omsøkte uttaket for de 3 første driftsår

5.7. Vurdering av behovet for at det stilles økonomisk sikkerhet for gjennomføring av sikrings- og oppryddingstiltak, herunder forslag til form for og størrelse på sikkerheten.

5.8. Adresseliste over særlig berørte parter (nærmeste naboer, eller brukere av området).

5.9. Dokumentasjon på at behandlingsgebyret er betalt.

Kontonummer for innbetaling: 7694.05.05883

Gebyret er kr. 10.000. Dersom søknaden gjelder uttak som krever konsekvensutredning etter forskrift om konsekvensutredninger (26.juni 2009 nr. 855), er gebyret kr. 20.000.

Merk innbetalingen med Driftskonsesjon, navn på uttaket/uttaksområdet og navn på søker

6. Eventuelle tilleggsopplysninger

5.1 Vi ber om at grunneieravtalene unntas offentligheten og ikke sendes på høring.

Direktoratet for mineralforvaltning kan kreve flere opplysninger dersom man finner det nødvendig for behandling av søknaden.


7. Underskrift

Sted og dato

23/12-14

Underskrift

Alf Brøeng

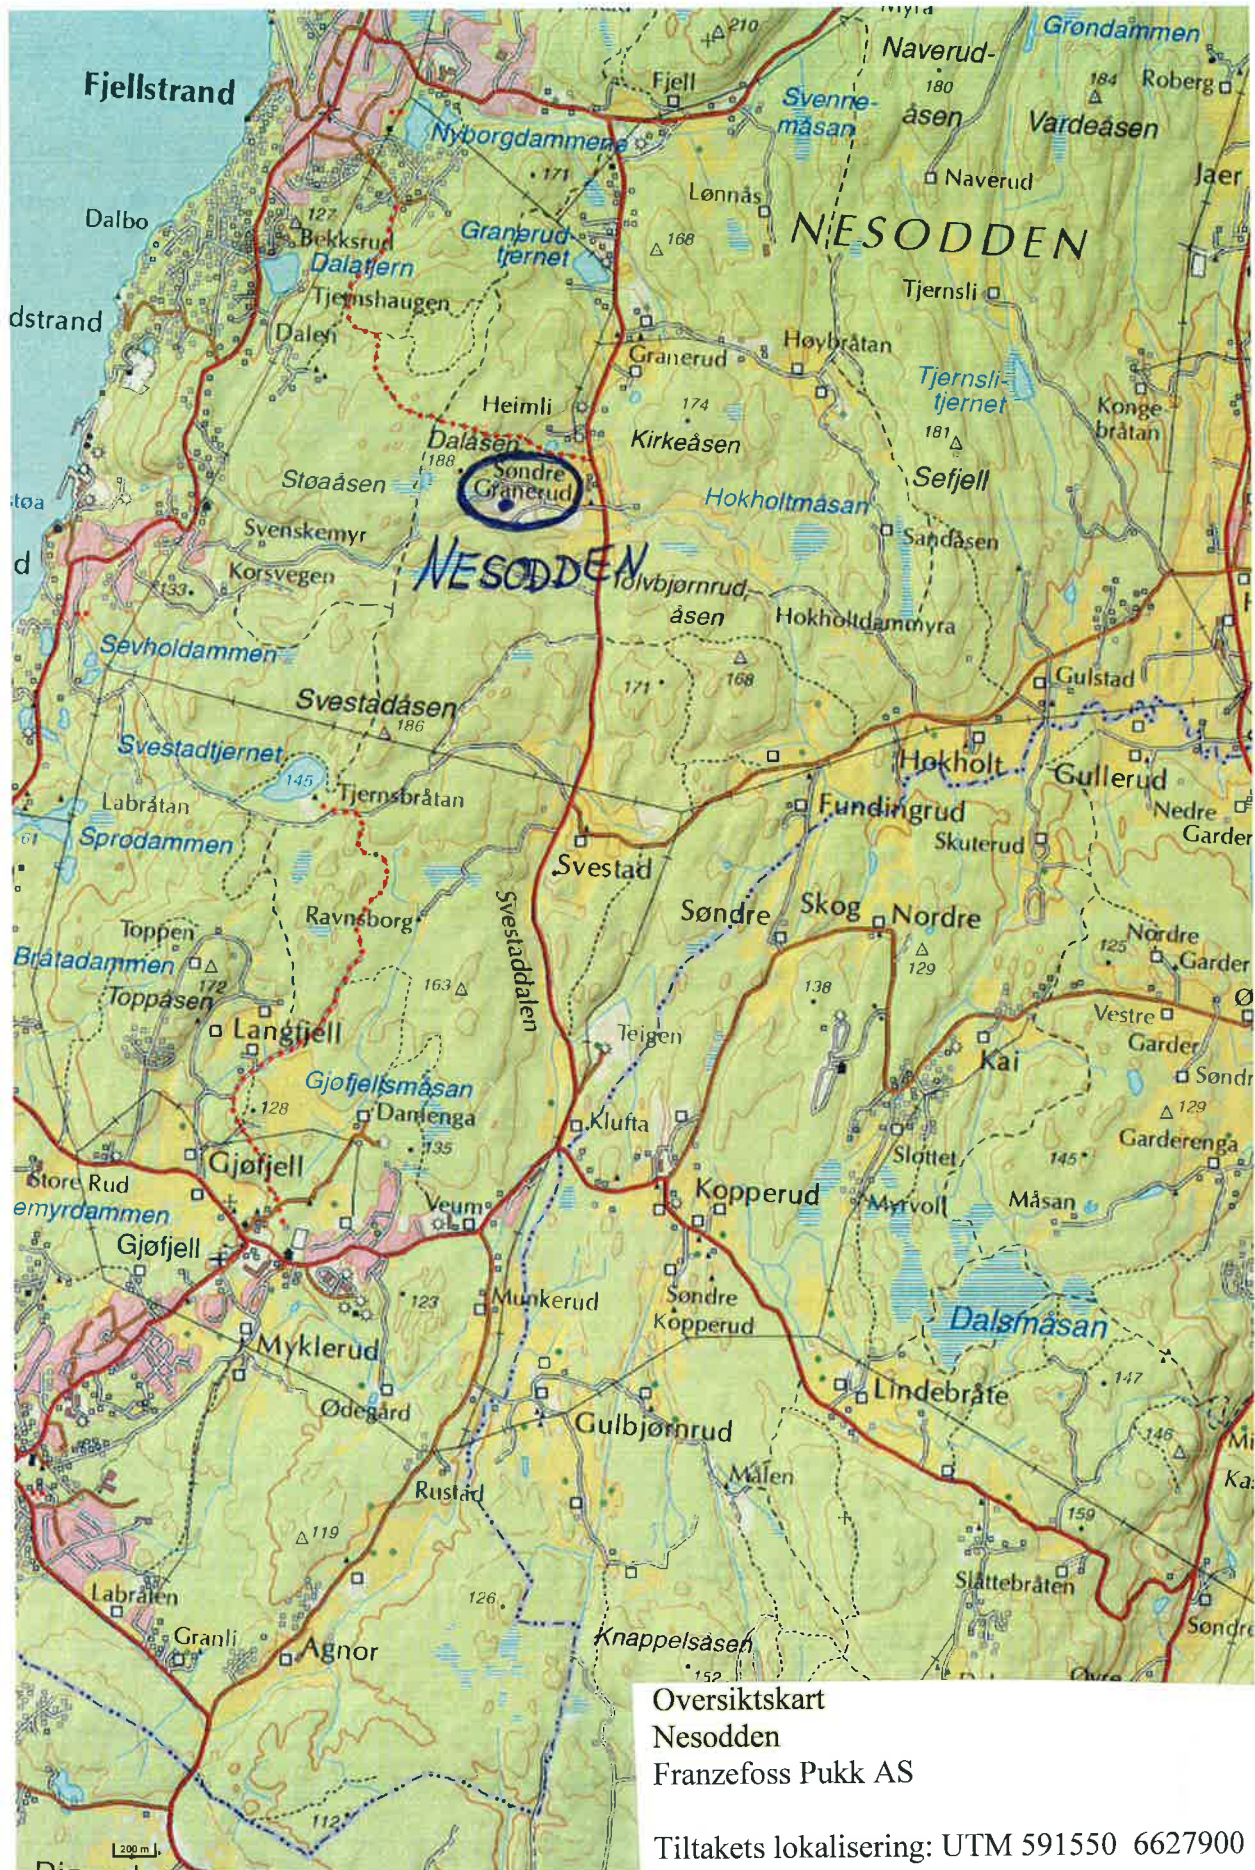



Franzefoss Bruk AS

Olav Ingstadsvei 5
1351 RUD

Deres ref:

Vår ref:
00/00800-49

Arkivkode:
28/0001

Dato:
26.04.02

Gnr.28, bnr.1 - Søndre Granerud - utvidelse av Nesodden pukkverk/forlengelse av drift

BEHANDLING I DET FASTE UTVALG FOR PLANSAKER - 23.04.02:

Representanten Magnus Robberstad fremmet følgende forslag til vedtak:

”Søknaden blir å avslå. Tiltaket ligg i sårbart natur- og friluftområde.”

Forslaget falt med 5 mot 2 stemmer (1 SV, 1 MDG).

Representanten Ulf Johansen Krange fremmet følgende forslag til vedtak:

”Det utarbeides reguleringsplan for tiltaket i tråd med fylkesmannens og Vegkontorets anbefalinger.”

Forslaget falt med 5 mot 2 stemmer (1 SV, 1 MDG).

Innstillingen fra administrasjonen ble vedtatt med 5 mot 2 stemmer (1 SV, 1 MDG).

VEDTAK I DET FASTE UTVALG FOR PLANSAKER - 23.04.02:

I medhold av plan- og bygningslovens § 7, gir ”Det faste utvalg for plansaker” dispensasjon fra kommuneplanens arealdisponering til LNF-område, samt fra plan- og bygningslovens § 23 vedrørende plikt til å utarbeide reguleringsplan.

I medhold av plan- og bygningslovens § 93 gis det rammetillatelse for videre drift av pukkverket inntil 15 år og innenfor omsøkt areale.

Tillatelsen gis på følgende vilkår:

1. Ny/ utvidet avkjørselstillatelse fra Statens vegvesen må foreliggmå foreligge.
2. Ny utslippstillatelse/ konsesjon må fremlegges.
3. Det må utarbeides ny drifts -, revegterings og istandsettingsplan som skal godkjennes av kommunen og Bergvesenet. Driftsplanen skal revideres hvert femte år.
4. Det må utarbeides støyberegninger/støvmålinger med analyser.

5. Åpningstider/driftstider for sprenging/ drift og uttransport settes i samsvar med kravene som stilles i utslippstillatelsen.
6. Det må avgis bankgaranti, eller avsettes et garantibeløp på sperret konto som sikrer revegtering/istandsetting. Utformingen av garantien skal godkjennes av Nesodden kommune. Størrelsen på beløpet vil bli fastsatt når plan er utarbeidet.

*Vedtaket kan påklages i henhold til plan- og bygningsloven § 15 og forvaltningsloven § 28.
En eventuell klage må fremsettes skriftlig innen 3 uker etter at vedtaket er mottatt.*

Med hilsen


Odd-Arne Voldstad
overingeniør

Driftsplan for Franzefoss Pukk AS avdeling Nesodden

Nesodden kommune

Gnr/Bnr: 28/1

Forslag desember 2014

UTTAKET	3
DRIFTSSELSKAPET	3
GRUNNEIER	3
UTTAKSAREAL OG VOLUM	3
OFFENTLIGE PLANER OG TILLATELSER	3
BESKRIVELSE AV TILTAKET	4
DRIFTSMÅTE	4
ETAPPE 1:	4
ETAPPE 2:	4
AVSLUTTET UTTAK:	5
AVSLUTNING	5
VEDLEGG	6

Uttaket

Nesodden pukkverk er et eksisterende dagbrudd i Nesodden kommune, Akershus fylke. Pukkverket ligger på søndre Granerud vest for fylkesveg 104 Midtveien og ble startet opp i år 1993.

Driftsselskapet

Driver er Franzefoss Pukk AS. Tom Paulsen er anleggssjef og beskrivelse av driftsorganisasjonen for uttaket er angitt på det vedlagte organisasjonskartet.

Alle driftsoperasjonene unntatt bore- og sprengningsarbeid utføres i regi av Franzefoss Pukk AS. Boring og sprengning foregår ved hjelp av innleid entreprenør, for tiden Kjell Foss AS.

Kontaktperson er Alf Broeng, tlf. 995 89 175, e-post: alf.broeng@franzefoss.no

Grunneier

Eier av Gnr. 28 Bnr. 1 er Hanne Granerud.

Uttaksareal og volum

Uttaksområdet er vedtatt av Nesodden kommune og dekker et areal på ca. 55 daa. Innenfor dette området foregår det masseuttak og driftsområde.

Det er pr. i dag ca 1 mill tonn fast fjell igjen innenfor uttaksgrensen, med en årsproduksjon på ca 60.000 tonn tilsvarende dette drift i omtrent 15 år, men dette avhenger av markedet.

En endring i etterspørsel vil kunne føre til endringer i årlig uttak og dermed også endret driftstid.

Mottak av sprengstein fra prosjekter utenfra vil også kunne føre til lengre driftsperiode for uttaket.

Offentlige planer og tillatelser

Konsesjon etter konsesjonsloven for rett til uttak av pukkstein er gitt av Nesodden kommune den 27/10-2003.

Nesodden kommune har gitt dispensasjon fra kommuneplanens arealdisponering til LNF-område, samt fra PBL vedrørende plikt til å utarbeide reguleringsplan og tillatelse til videre drift av pukkverket i inntil 15 år, den 26/4-2002.

I forslag til kommuneplanens arealdel 2014-2026 for Nesodden kommune er området vist som område for råstoffutvinning. Se uttalelse fra Rådmannen som anbefaler at arealet sones til område for råstoffutvinning.

Driften skal følge krav som til enhver tid er gitt i forurensingsforskriftens kapittel 30 om "Forurensinger fra produksjon av pukk, grus, sand og singel", iht. vedtak fra Fylkesmannen i Oslo og Akershus den 13/11-2012.

Beskrivelse av tiltaket

Steinbruddet ved Granerud på Nesodden drives i en prekambrisk gneis.

Forekomsten er av Norges geologiske undersøkelse betegnet som:

*** Klassifisering av forekomstens viktighet på kommunalt nivå: Meget viktig ***

Grovknusingen foregår med mobil kjefteknuser. Det er en gravemaskin som mater knuseren og en hjullaster som kjører ferdigvarene til lager og til videre bearbeiding.

Videre bearbeidelse av steinen foregår i stasjonært 1-trinns finknuseri før den siktes ut og lagres i bakkelager.

Pukkverket er en godkjent leverandør av vegbyggingsmaterialer og materialer til bygg og anlegg.

Det tas i mot sprengstein utenfra for bearbeiding i pukkverket fra ulike veg- og jernbaneprosjekter og andre bygg- og anleggsprosjekter.

I tillegg til pukkverksdrift foregår det også annen virksomhet på området:

- Produksjon av vekstjord

Driftsmåte

Det vil bli etablert paller på kotene +170, +160, +150 og bunnivå på kote +140 meter.

Totalvinkelen i bruddet vil variere mellom 30°-35°, pallene vil ha en bredde på ca. 10 meter.

Pallvinkelen er ca. 60 grader.

Pallene er såpass brede og totalvinkelen så liten etter avtale med grunneier, for å kunne gi flere alternativer for avslutning av steinbruddet.

Under driften vil det bli etablert en anleggsvei mellom bruddkanten og uttaksgrensen. Denne vil tas bort når området avsluttes.

Ferdig uttatte paller revegeteres så snart det er driftsmessig mulig. Pallene skal ha et finknust løsmasselag på minimum 0.5m for å gi mulighet for vegetasjon/ skogproduksjon.

Avdekningsmasser vil bli plassert etter nærmere avtale med grunneier.

Steinbruddet skiltes og sikres. Det settes opp et minimum 2 meter høyt sikringsgjerde mellom endelig skjæringstopp for bruddet og tilstøtende områder. I driftsperioden sikres pallkanter med 1 meter høyt anleggsgjerde eller større steinblokker/ sikringsvoller.

Adkomstvei til anlegget stenges med låsbar bom.

Driften av bruddet er planlagt delt opp i følgende etapper:

Etappe 1:

Etappe 1 drives mot vest og har uttaksdybde ned til kote +140.

Etappe 2:

Etappe 2 drives videre mot vest og har uttaksdybde ned til kote +140.

Avsluttet uttak:

Det resterende uttaket vil foregå ved at det drives vanlig palledrift mot vest. Bunnivået i avsluttet brudd er kote +140.

Avslutning

Etter endt pukkverksdrift skal det være mulig å tilbakeføre arealene til LNF. Pallene og bunnen i uttaket skal ha et finknust løsmasselag på minimum 0,5 m for å gi mulighet for vegetasjon-/ skogproduksjon.

Området vil ved avslutning ryddes og istandsettes i henhold til avtale med grunneier.

Franzefoss Pukk AS


Sted: Rud.....

Dato: 22/12-14.....

Underskrift: Pål H. Quanes
For Anleggssjef

Vedlegg


1. Oversiktskart, Oversiktskart M 1:5000
2. Avtale med grunneier
3. Forslag kommuneplanens arealdel 2014-2026 for Nesodden kommune
4. - Tillatelse til drift fra Nesodden kommune,
 - Konesjon gitt av Nesodden kommune
 - Drives etter Forurensingsforskriftens kapittel 30, Fylkesmannen i Oslo og Akershus
5. Tegninger til Driftsplan: Dagens situasjon
 - Etappe 1
 - Etappe 2
 - Avslutningsplan
 - Snitt
 - Vegger i bruddet, prinsipptegning

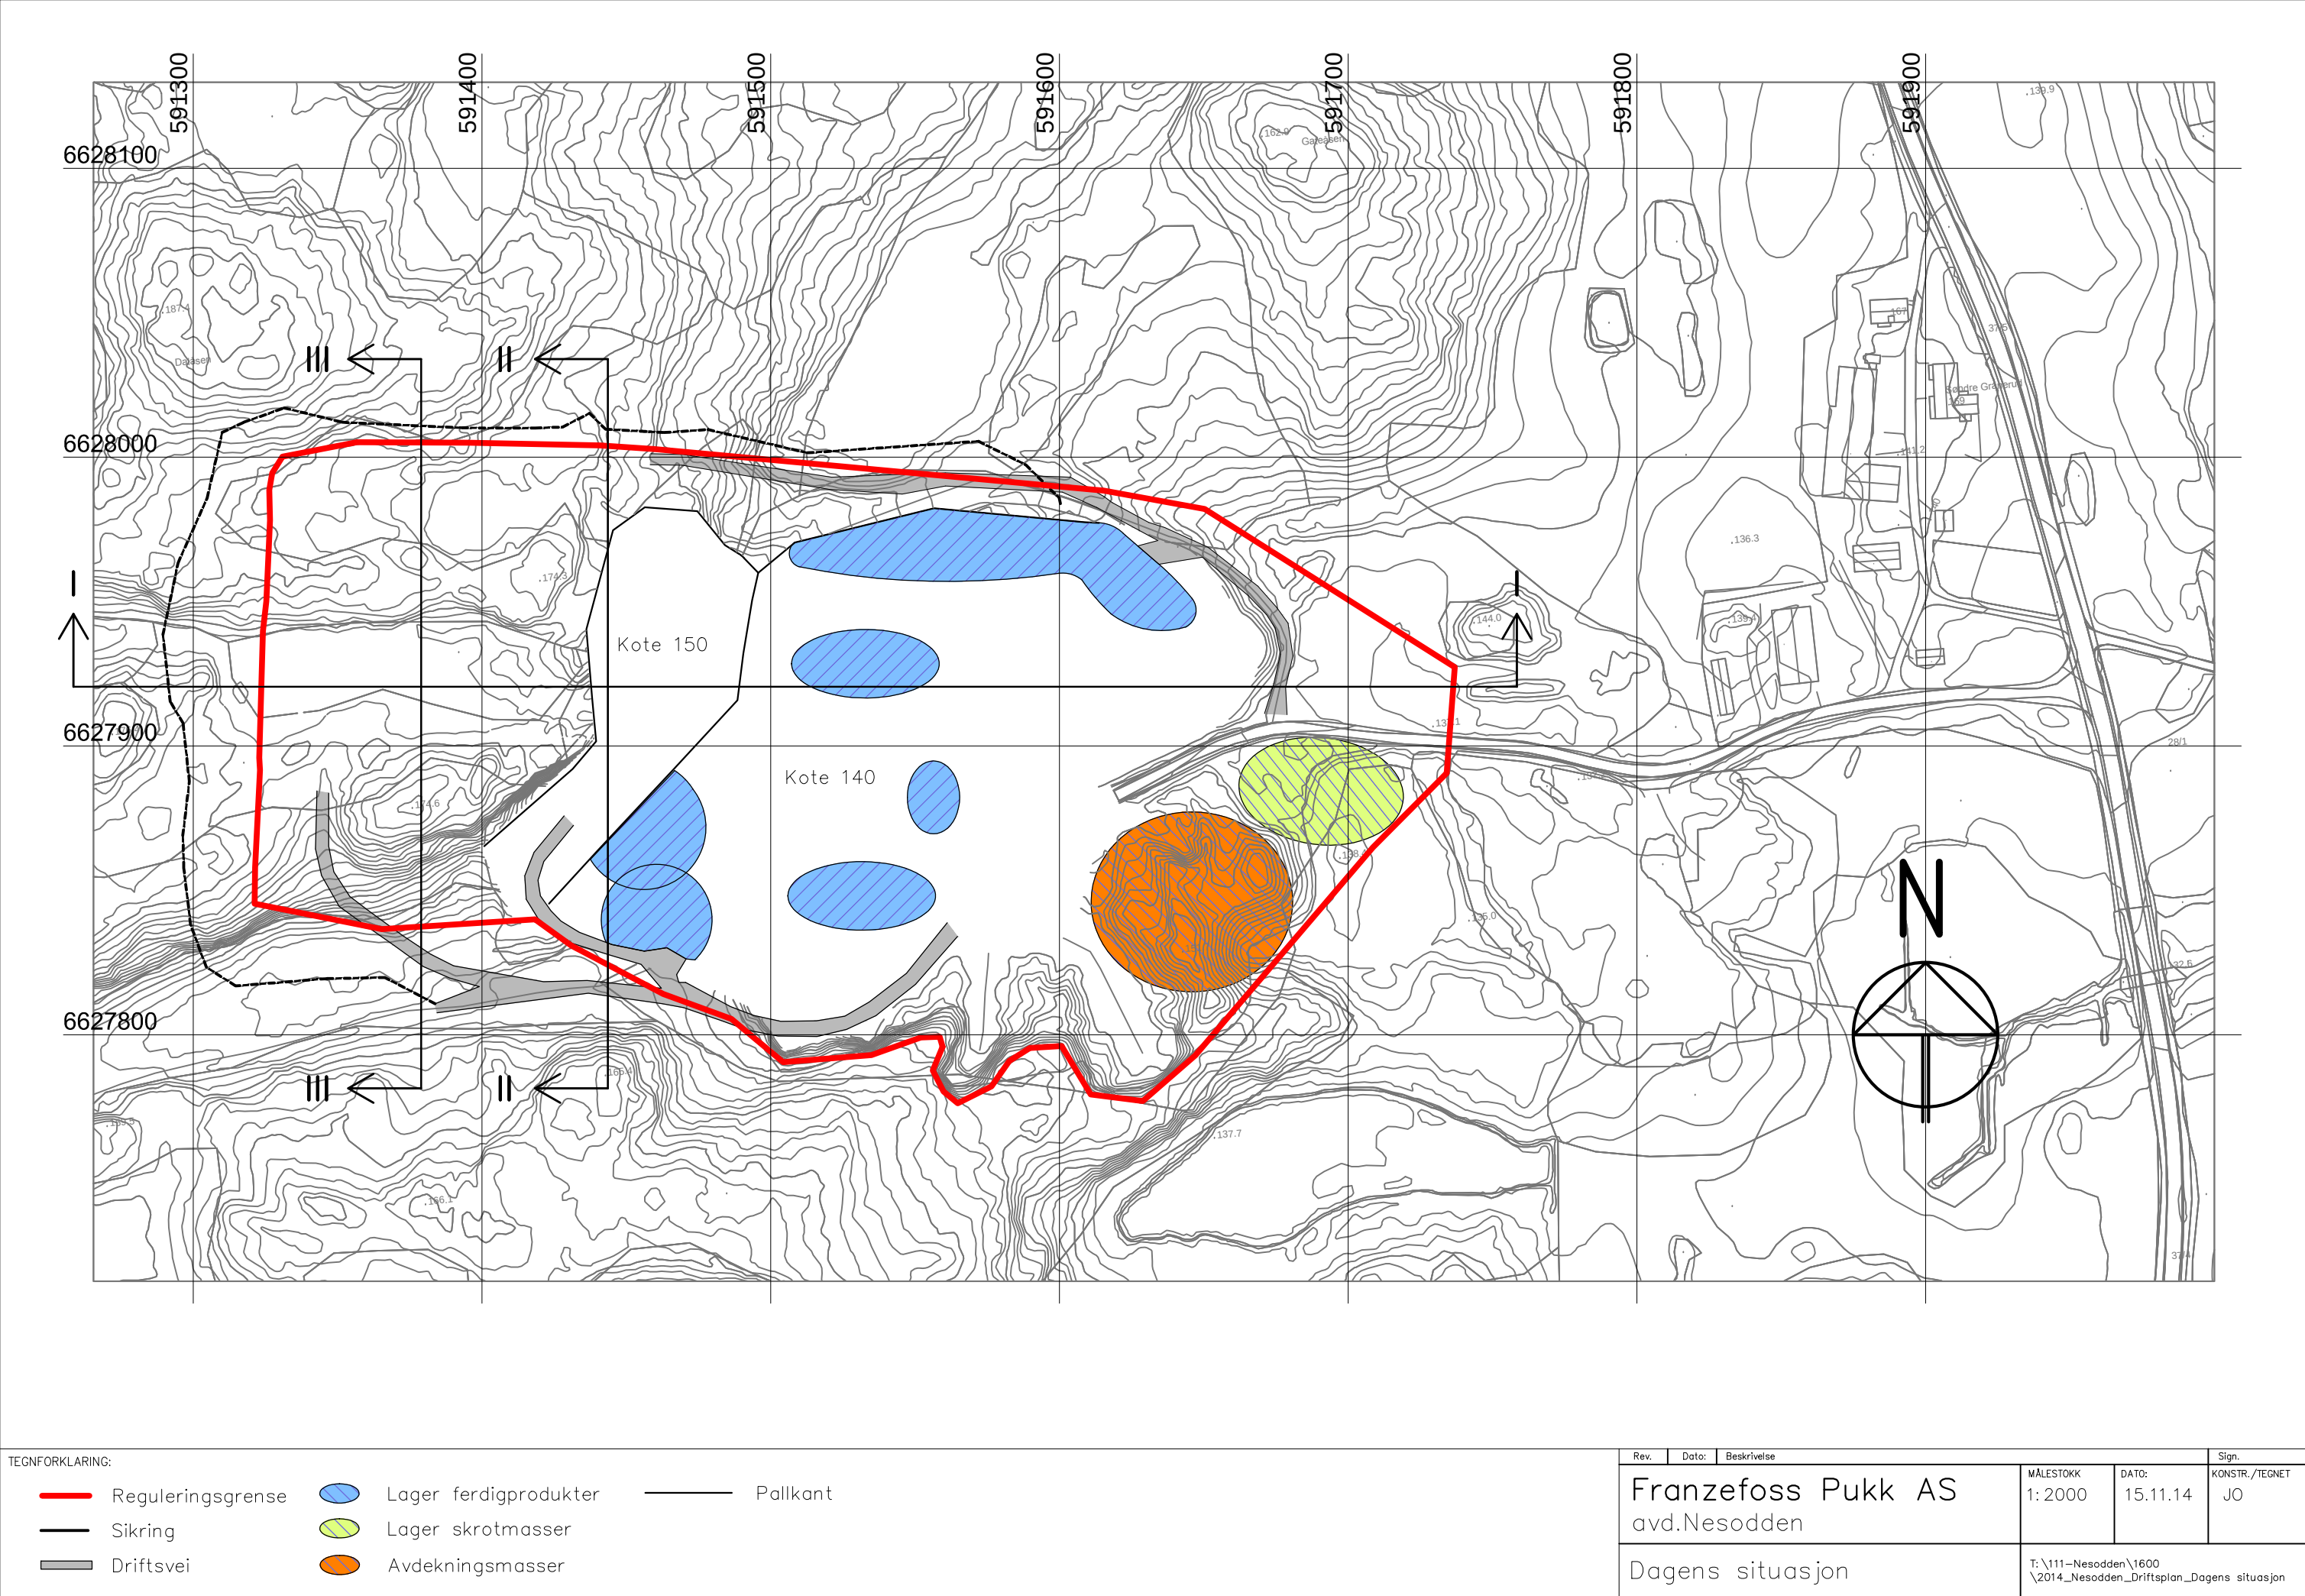

TEGNFORKLARING:

- | | | | | | |
|--|-------------------|--|-----------------------|--|----------|
| | Reguleringsgrense | | Lager ferdigprodukter | | Pallkant |
| | Sikring | | Lager skrotmasser | | |
| | Driftsvei | | Avdekningsmasser | | |


Rev.	Dato:	Beskrivelse	MÅlestokk		Dato:	Sign.
Franzefoss Pukk AS avd.Nesodden			1: 2000		15.11.14	KONSTR./TEGNET JO
Dagens situasjon			T: \111-Nesodden\1600 \2014_Nesodden_Driftsplan_Dagens situasjon			

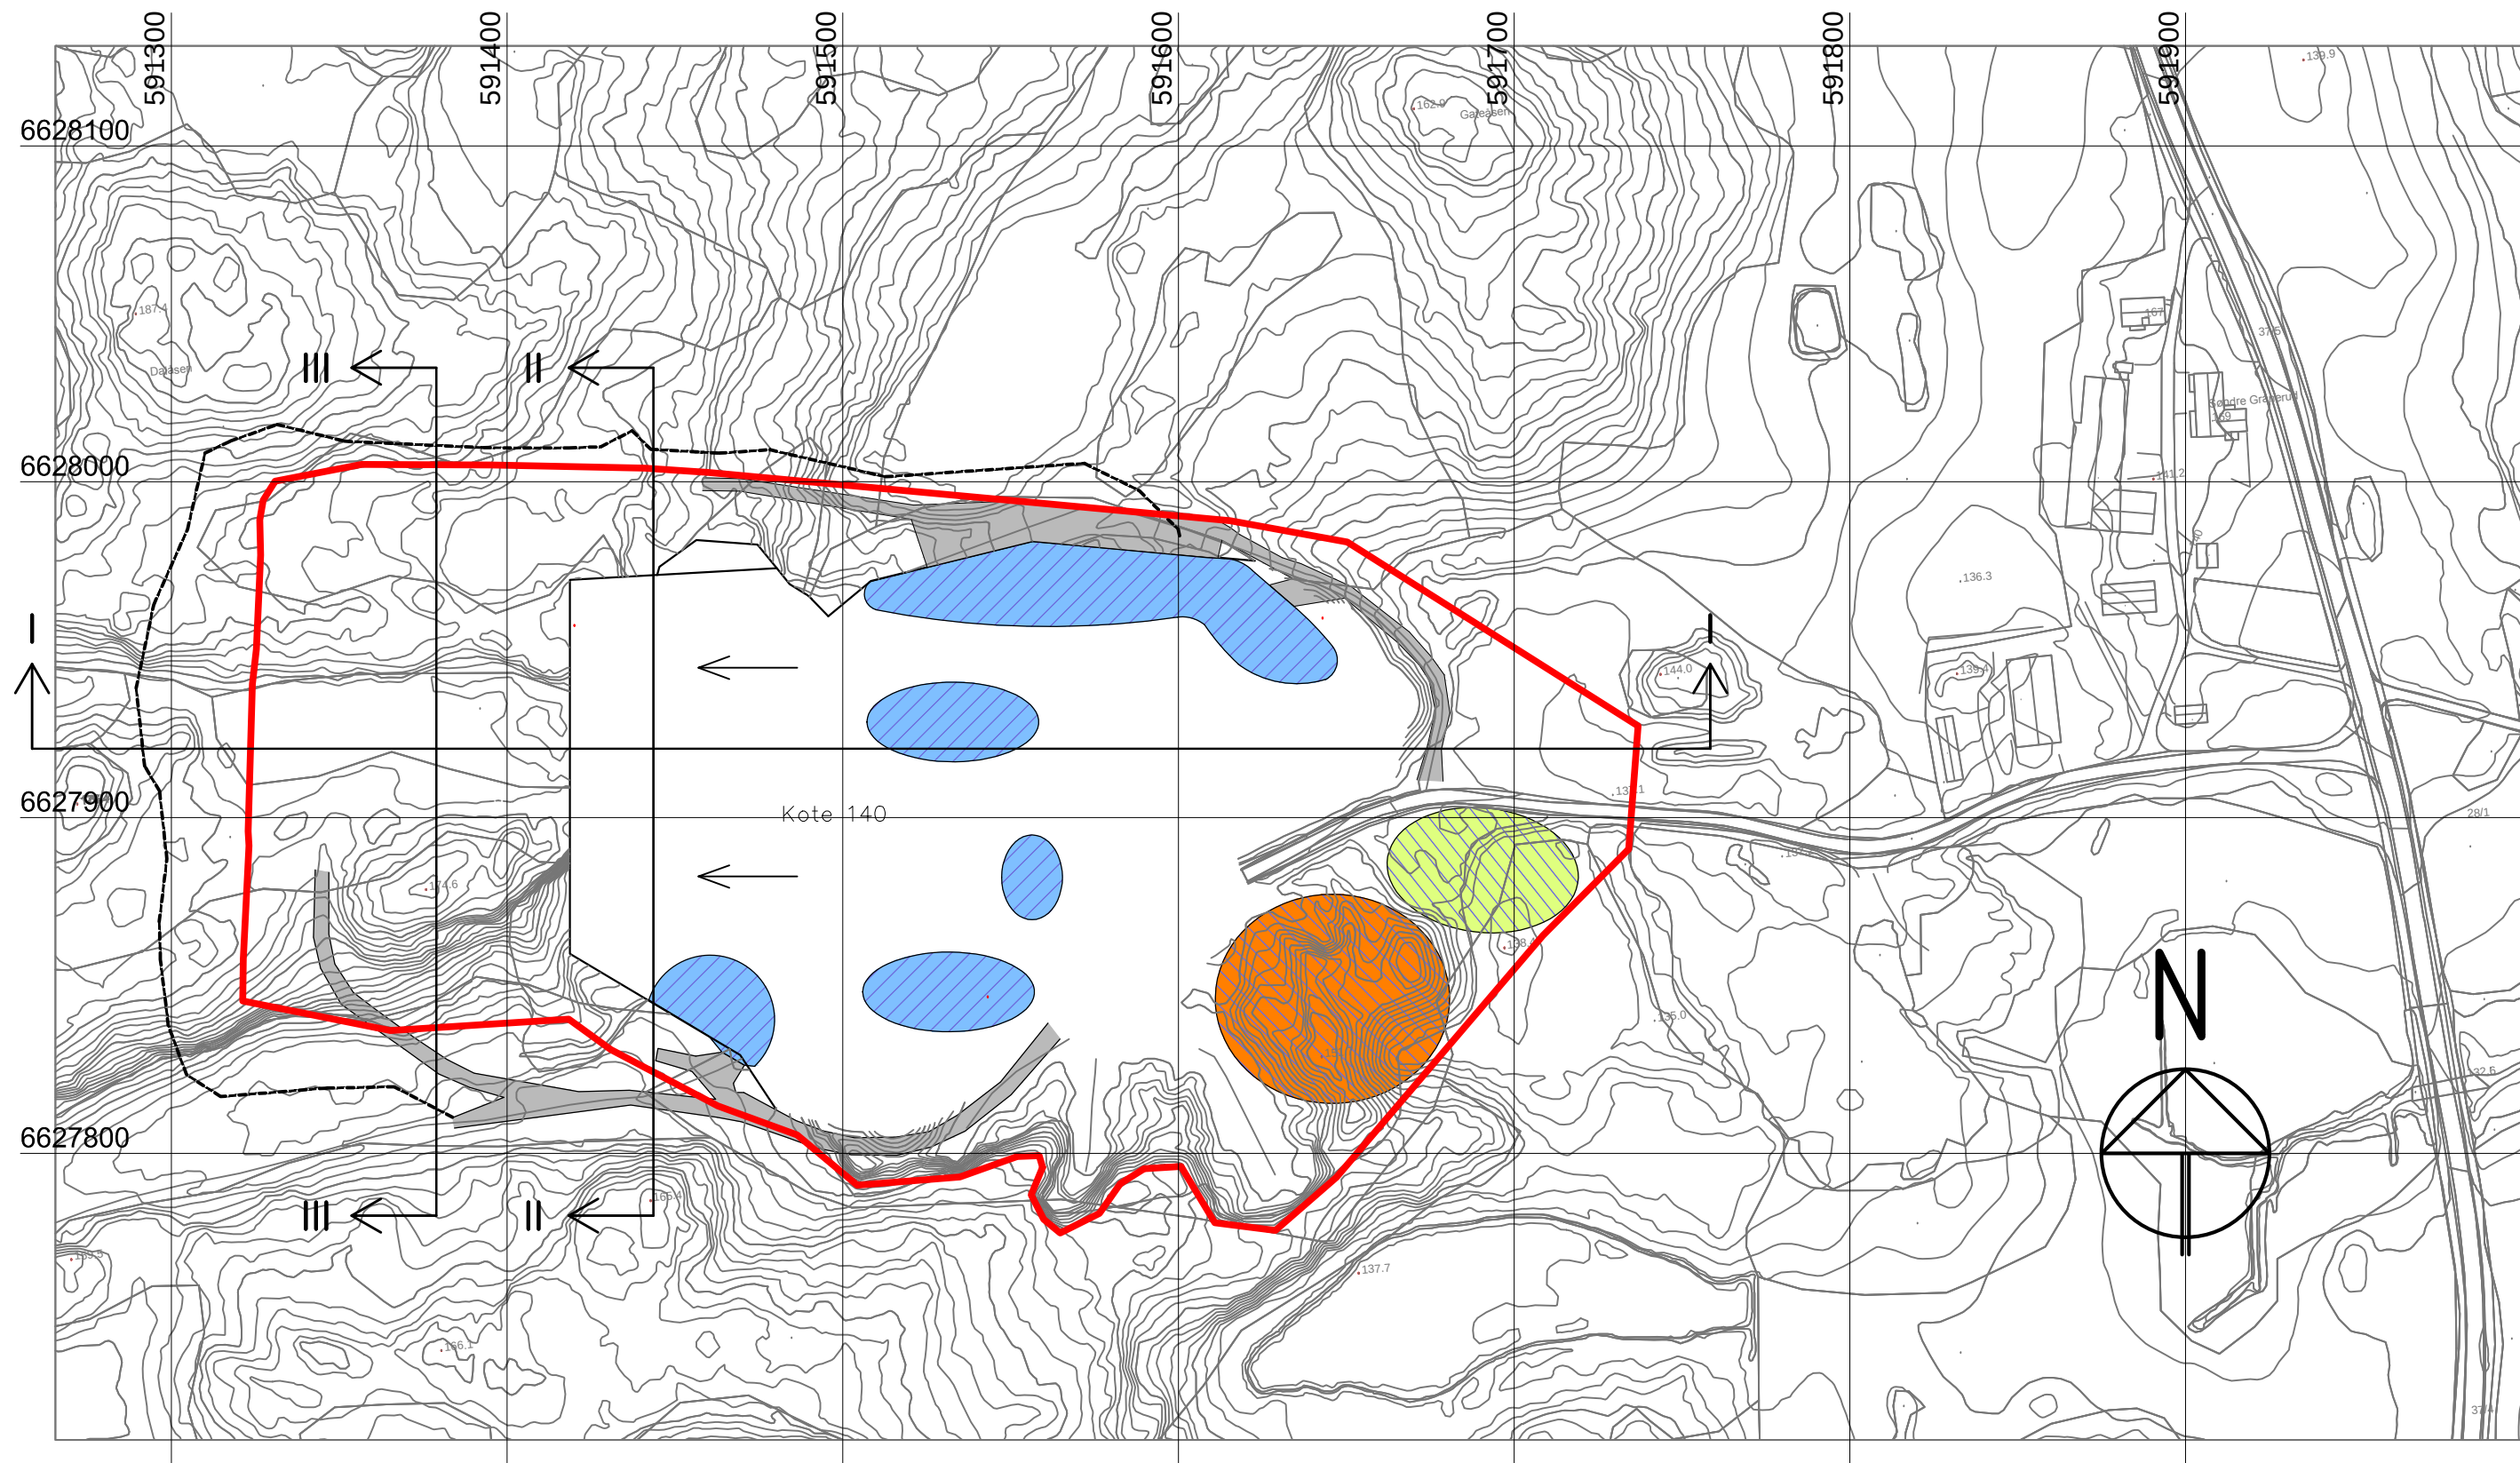

TEGNFORKLARING:

- | | | | | | |
|--|-------------------|--|-----------------------|--|---------------|
| | Reguleringsgrense | | Lager ferdigprodukter | | Pallkant |
| | Sikring | | Lager skrotmasser | | Driftsretning |
| | Driftsvei | | Avdekningsmasser | | |


Rev.	Dato:	Beskrivelse	MÅLESTOKK		DATO:	Sign.
Franzefoss Pukk AS			1: 2000		15.11.14	KONSTR./TEGNET
avd.Nesodden						JO
Etappe 1			T: \\111-Nesodden\\1600 \\2014_Nesodden_Driftsplan_Etappe_1			

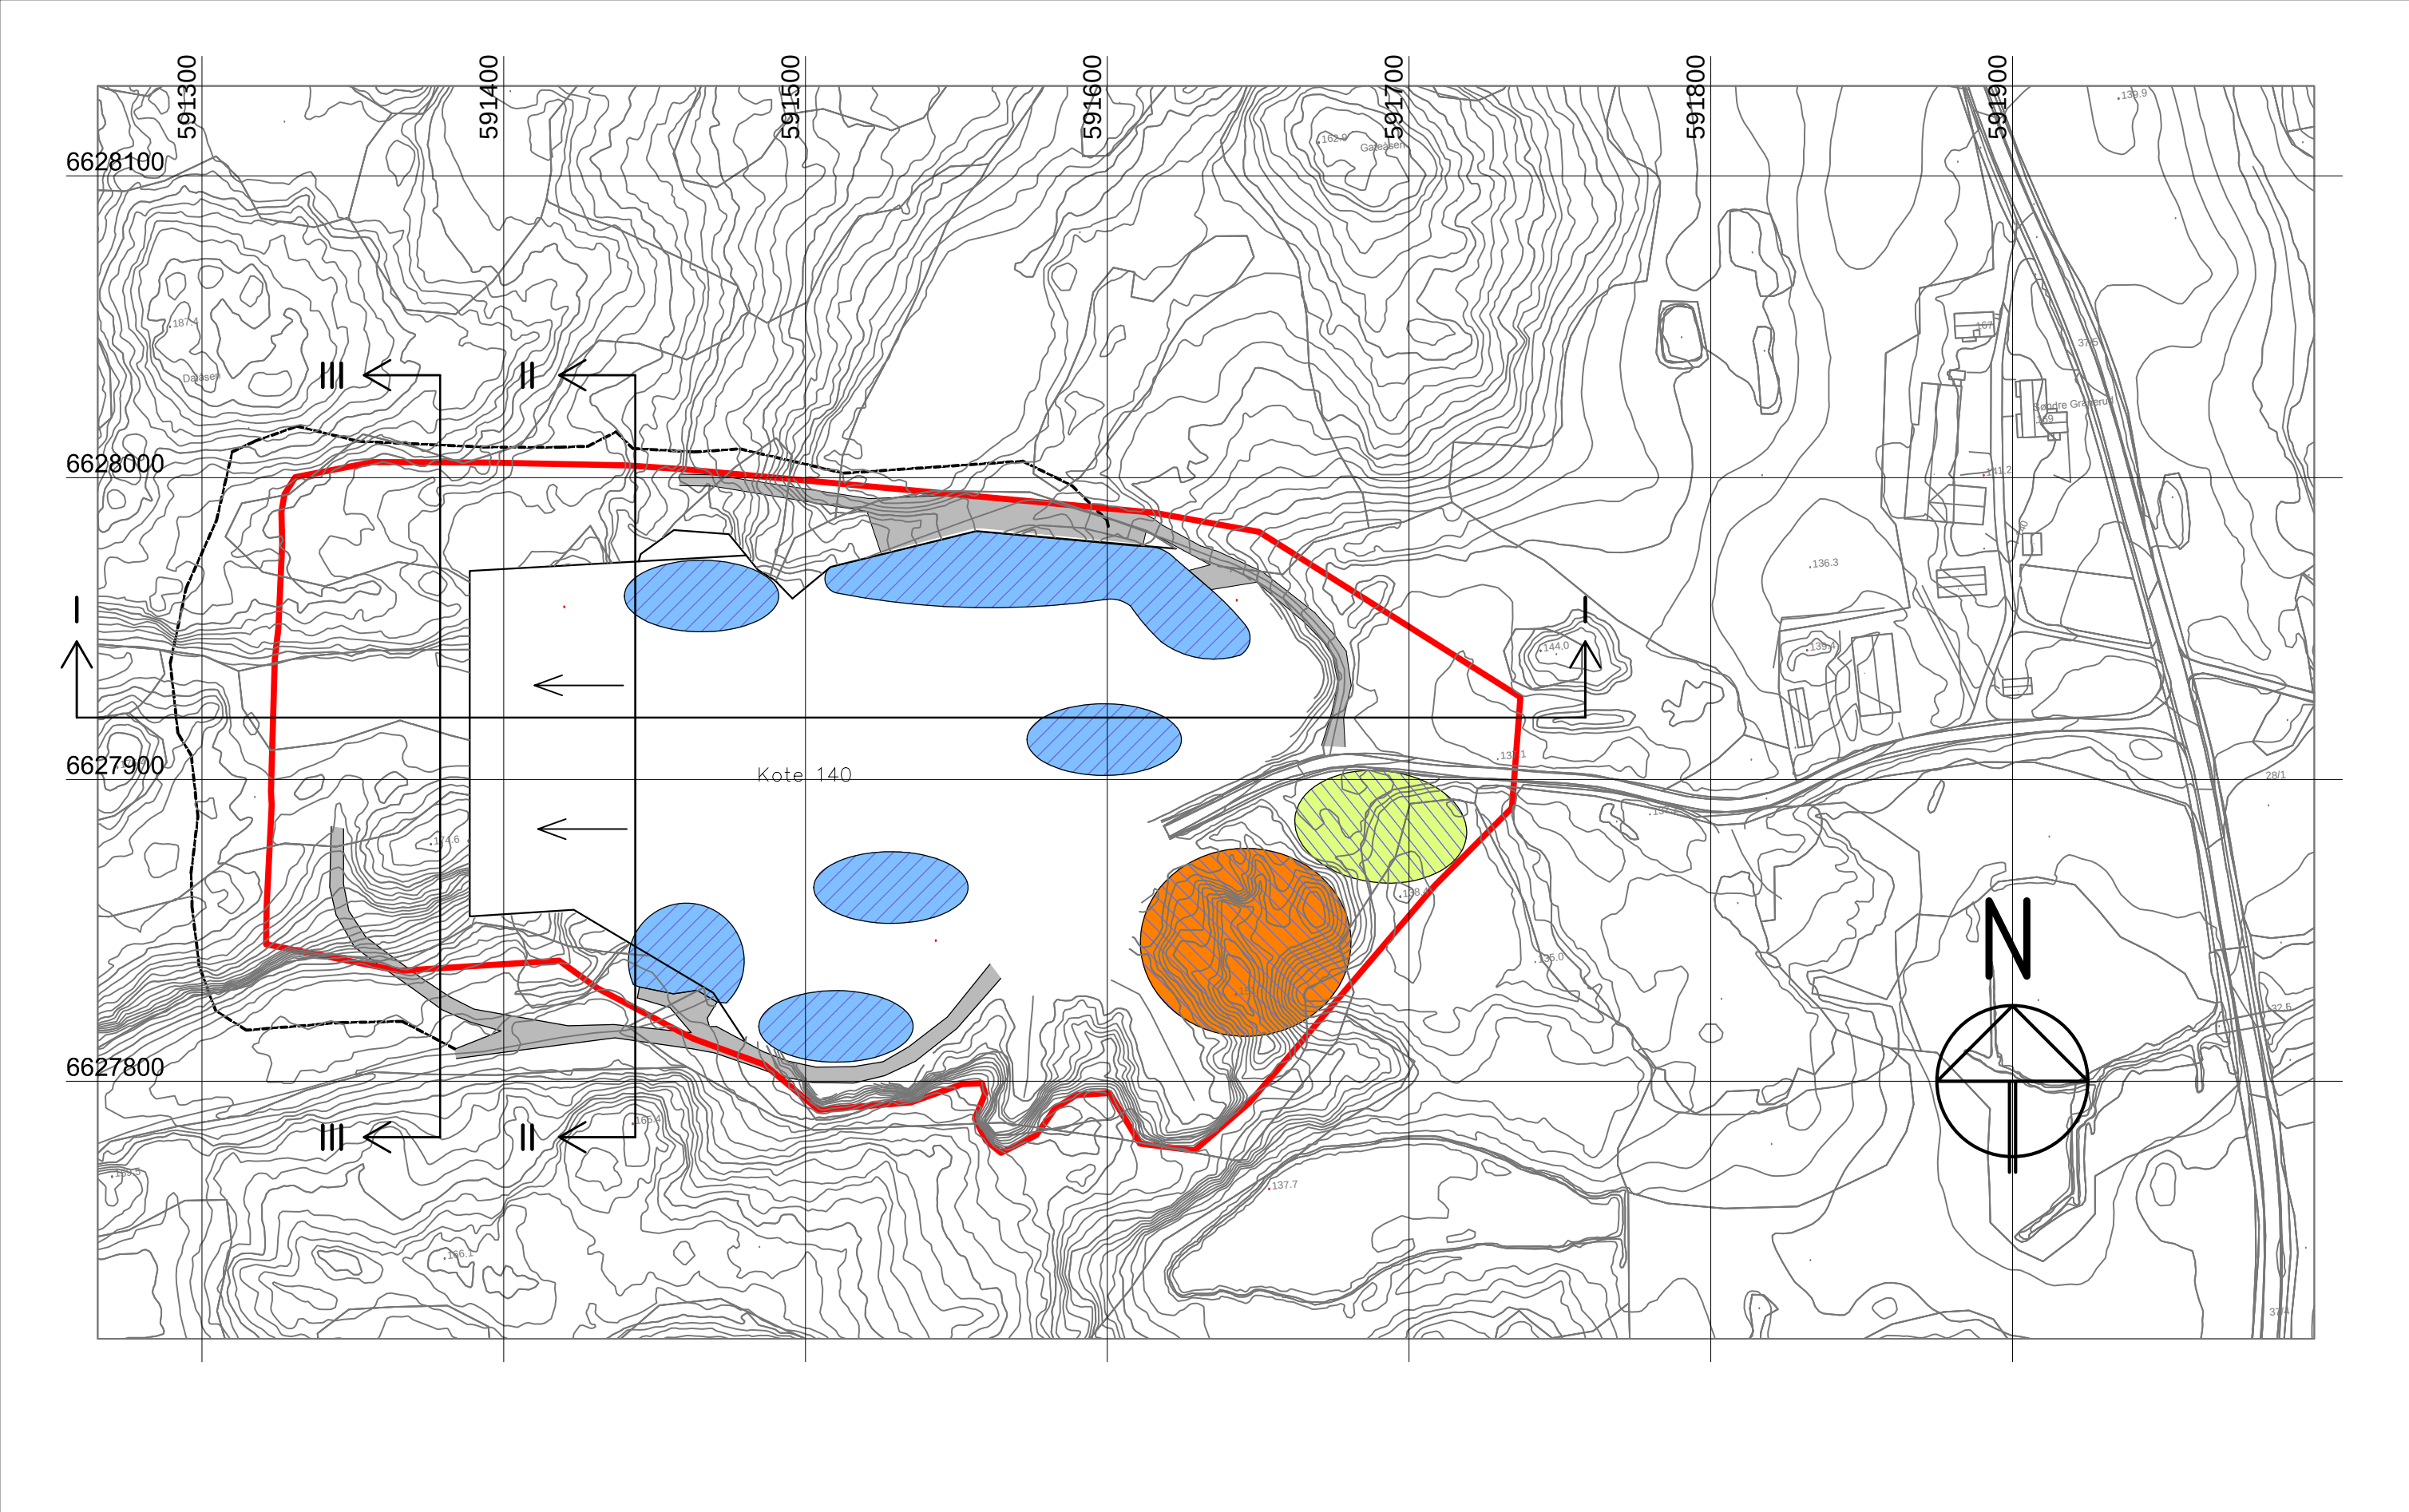

TEGNFORKLARING:

	Reguleringsgrense		Lager ferdigprodukter		Pallkant
	Sikring		Lager skrotmasser		Driftsretning
	Driftsvei		Avdekningsmasser		

Rev.	Dato:	Beskrivelse	MÅlestokk		Dato:	Sign.
Franzefoss Pukk AS			1: 2000		15.11.14	KONSTR./TEGNET
avd.Nesodden						JO
Etappe 2			T: \111-Nesodden\1600 \2014_Nesodden_Driftsplan_Etappe_2			

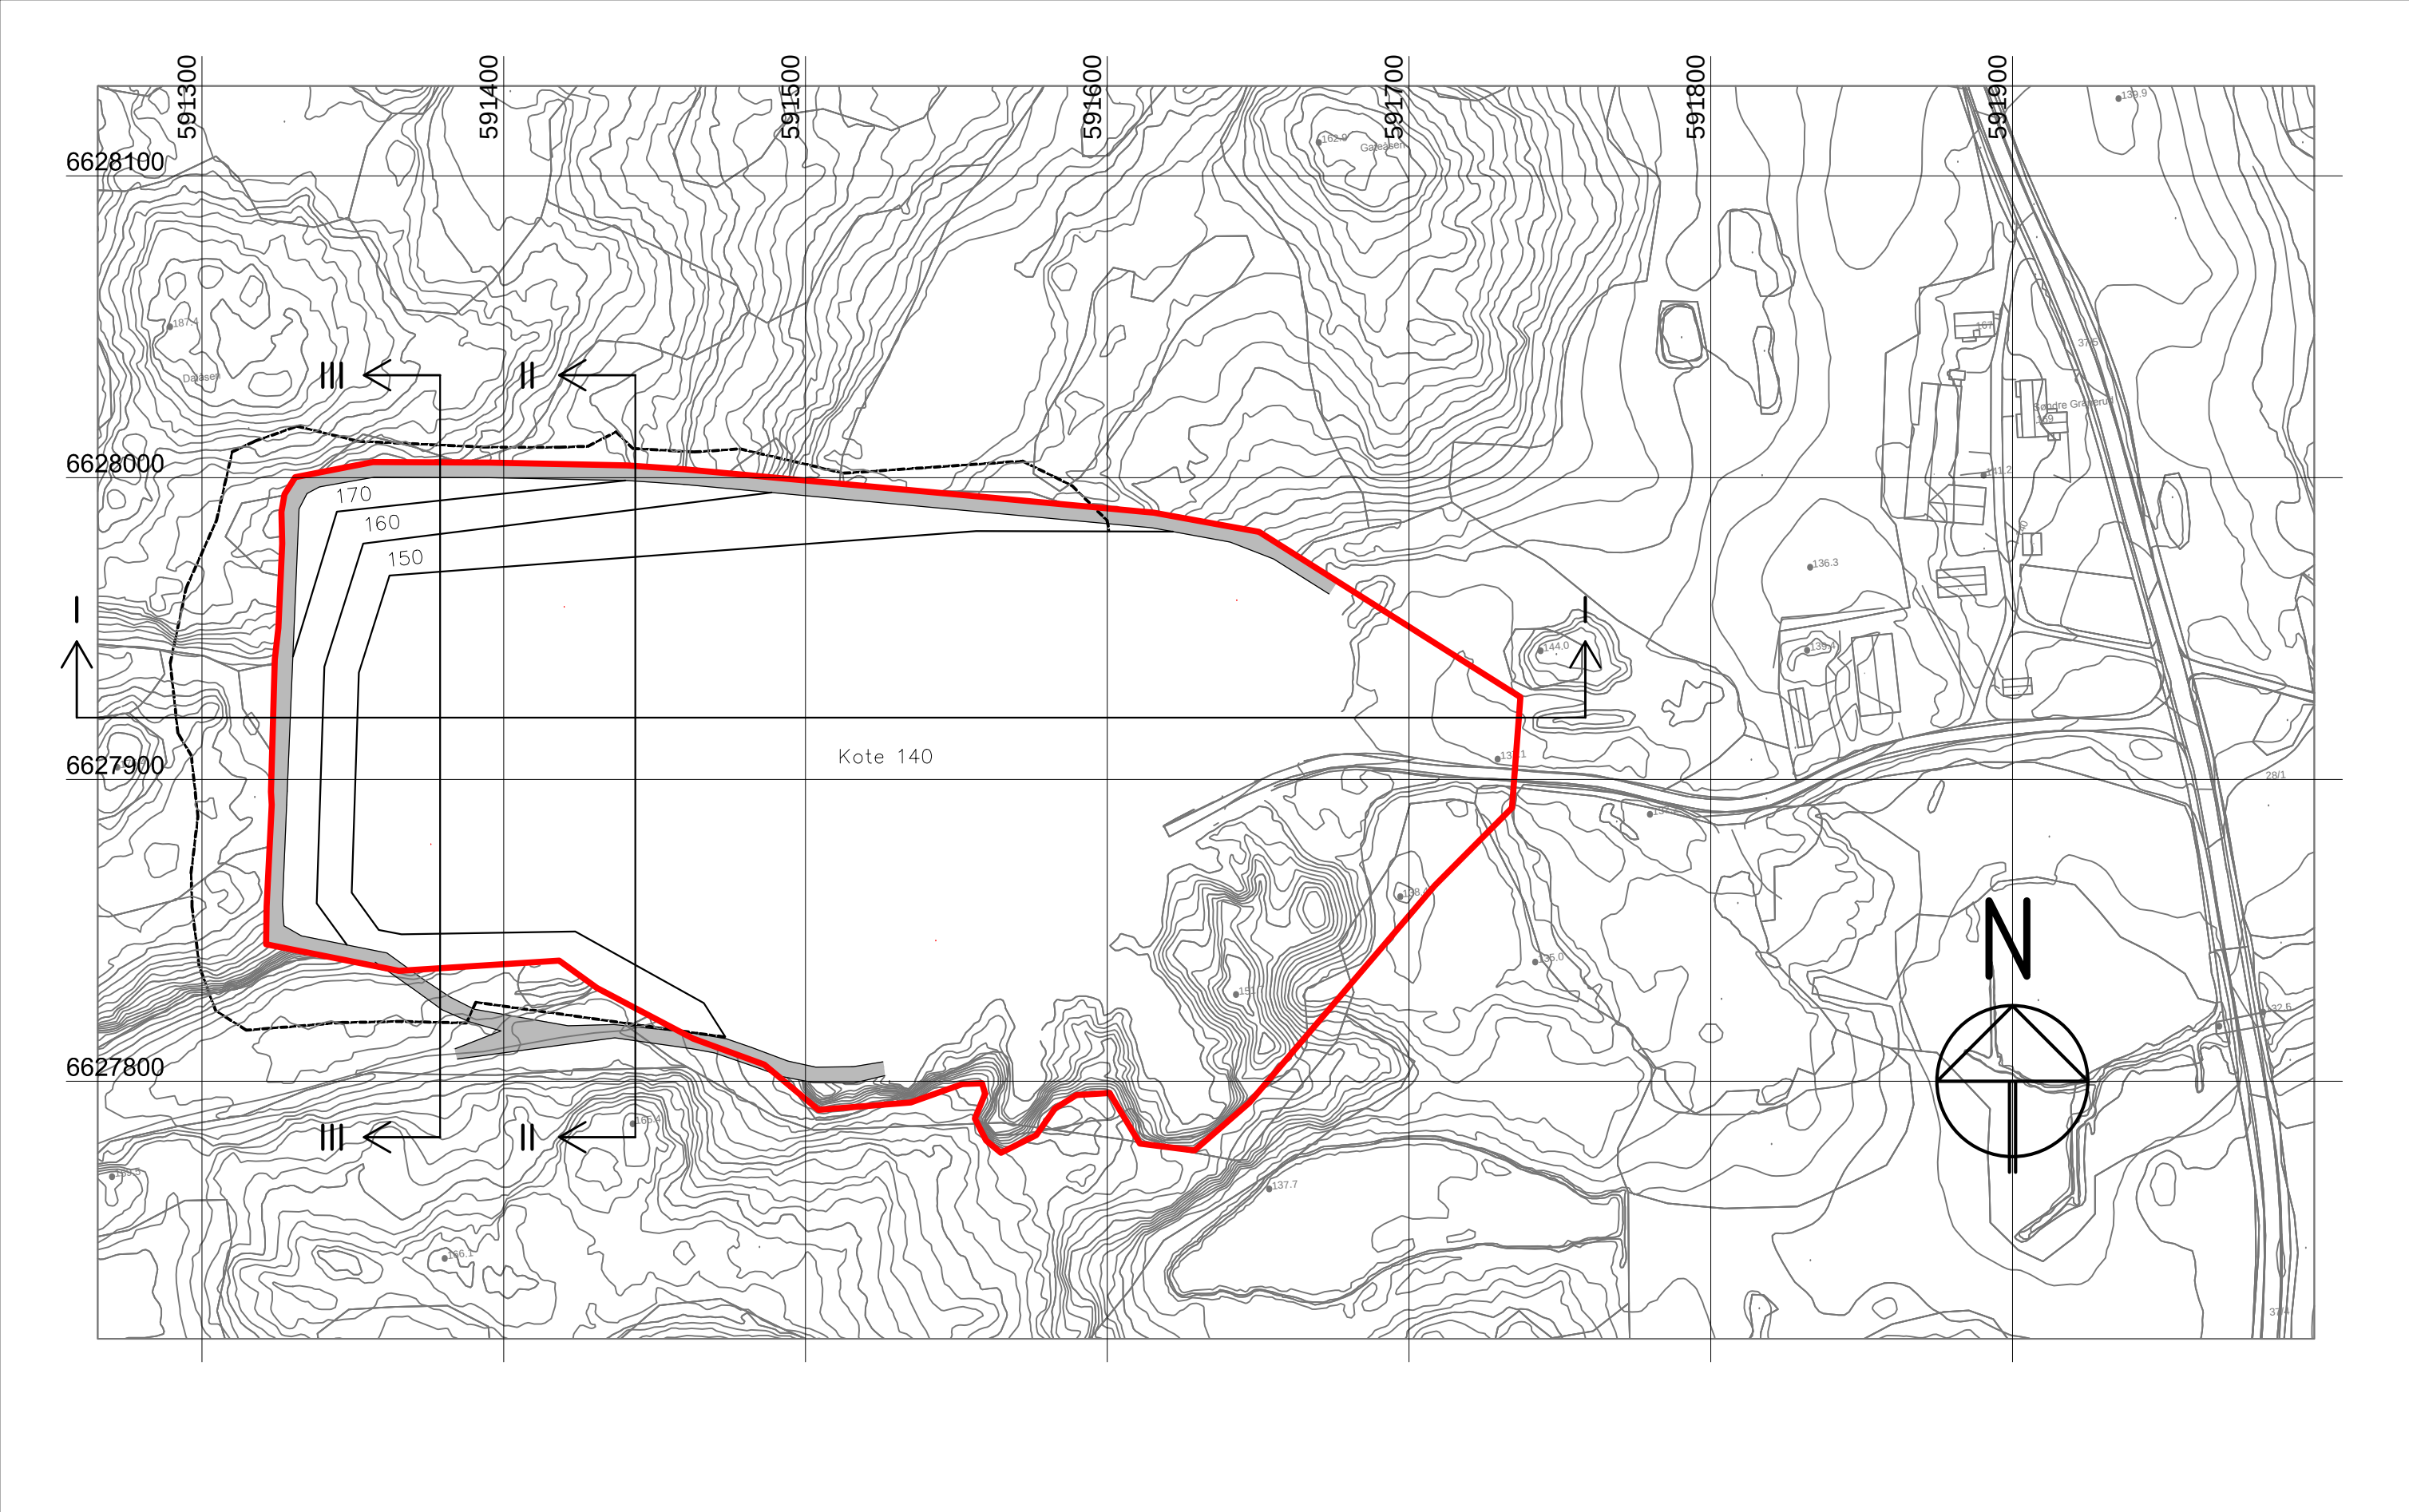

TEGNFORKLARING:


Reguleringsgrense

Pallkant


Sikring

Driftsvei

Rev.	Dato:	Beskrivelse	Sign.	
Franzefoss Pukk AS avd.Nesodden			MÅLESTOKK 1: 2000	DATO: 15.11.14
Avsluttet uttak			T: \111-Nesodden\1600 \2014_Nesodden_Driftsplan_Avsluttet uttak	

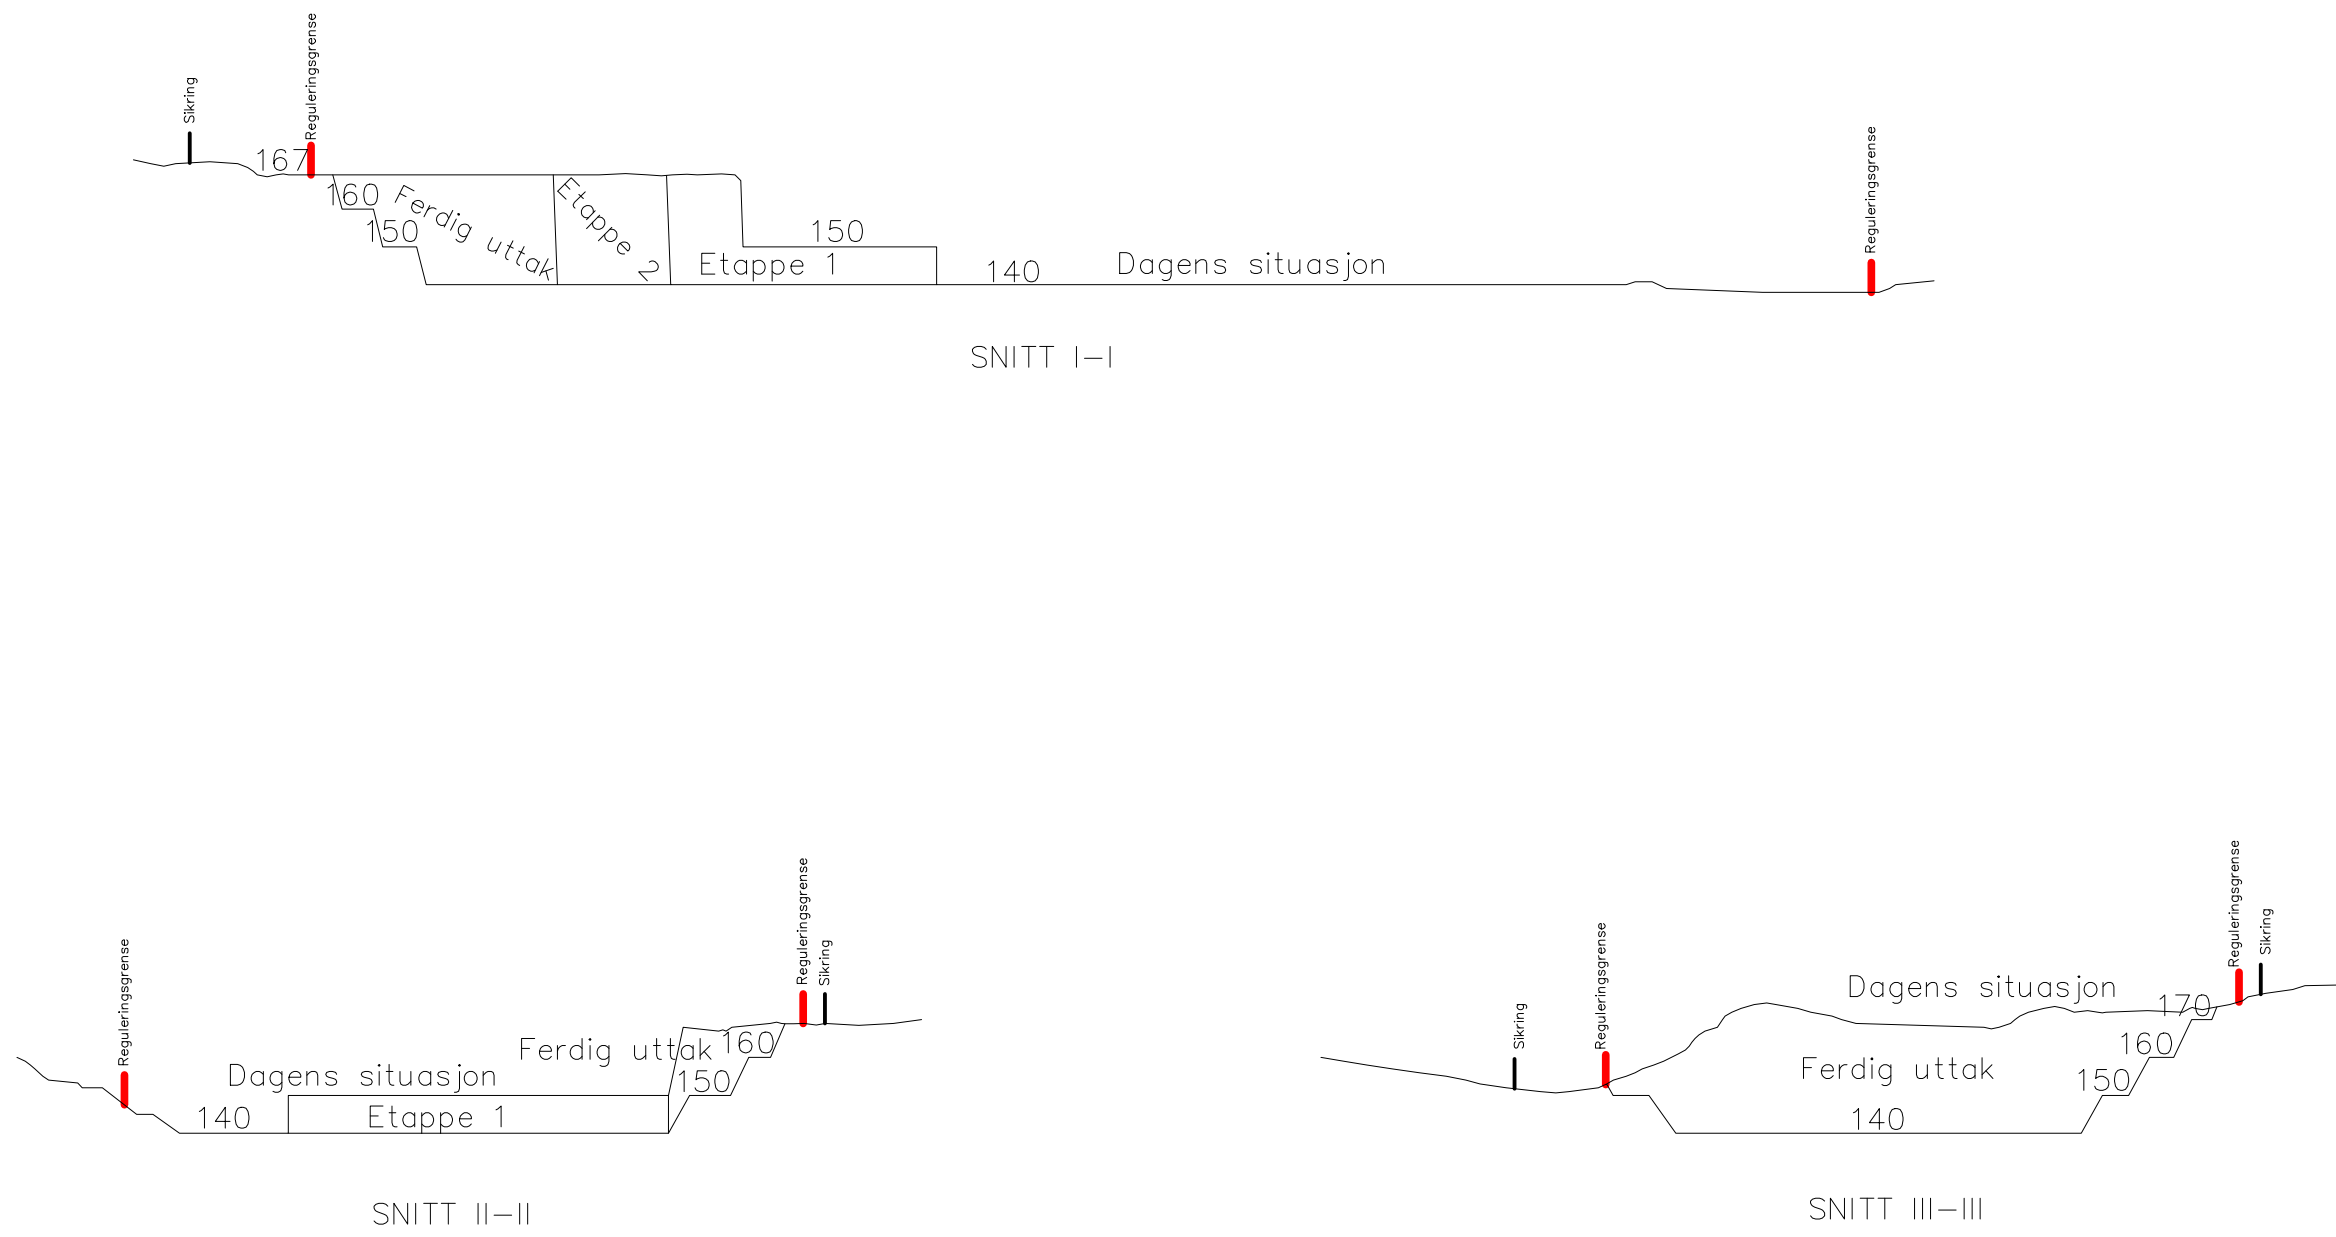


Rev.	Dato:	Beskrivelse	MÅLESTOKK		DATO:	Sign.
Franzefoss Pukk AS avd.Nesodden			1: 2000		15.11.14	KONSTR./TEGNET JO
SNITT I-I, II-II og III-III			T: \111-Nesodden\1600 \2014_Nesodden_Driftsplan_Snitt			

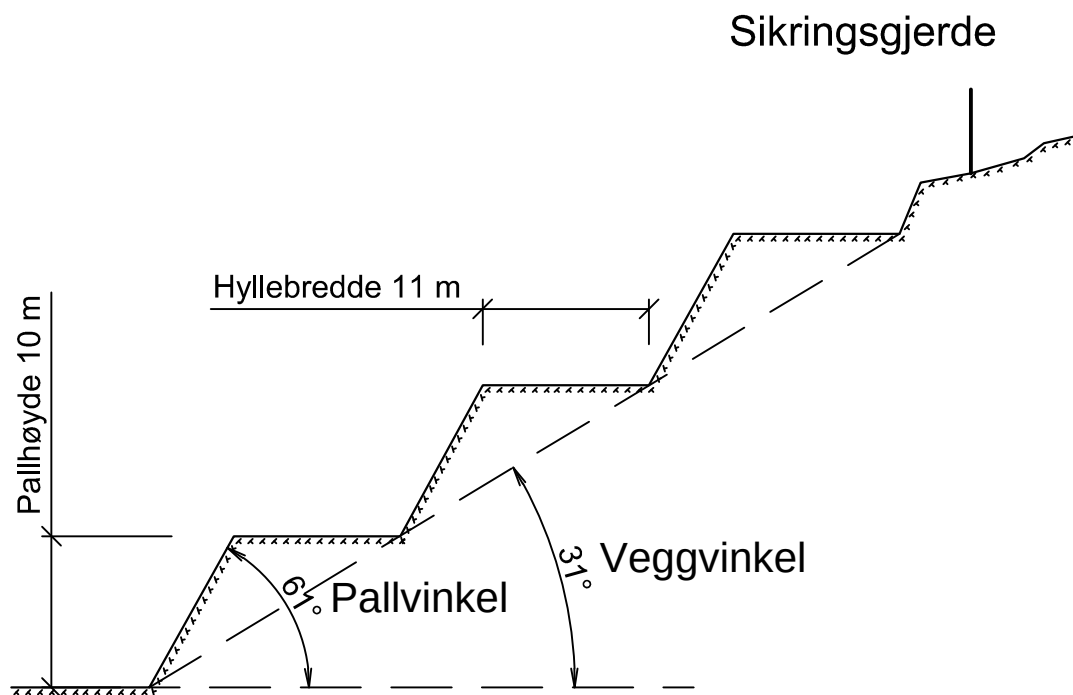

Rev.	Dato:	Beskrivelse	Sign.	
Franzefoss Pukk AS avd. Nesodden			MÅLESTOKK: 1:500	DATO: 15.10.14 KONSTR./TEGNET JO
Vegger i bruddet			FILNAVN: ... \111–Nesodden \1600 \Driftsplaner \Driftsplaner \Driftsplan_Vegger i bruddet	

Konsesjonsområde

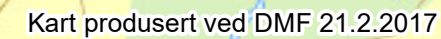

- KonsesjonsBase
- Eiendomsgrense
- GeocacheBasis

Kartverket, Geovekst, Kommuner, Corine og OSM - Geodata/AS