



Søknad om driftskonsesjon i henhold til mineralloven § 43

Skjemaet med vedlegg sendes til:

Direktoratet for mineralforvaltning
med Bergmesteren for Svalbard
Postboks 3021 Lade
7441 Trondheim

E-post: mail@dirmin.no
Telefon Sentralbord: (+47) 73 90 40 50
Hjemmeside: <http://www.dirmin.no>

LES VEILEDNINGEN FØR DU FYLLER UT SKJEMAET

1. Opplysninger om søker

Fullstendig navn/firma <i>Elden pukk og masjin AS</i>		Organisasjonsnummer <i>912780651</i>	
Postadresse <i>Aune</i>	Postnummer <i>7856</i>	Sted <i>Joa</i>	Land <i>Norge</i>
Telefonnummer	Mobiltelefon <i>97587854</i>	E-postadresse <i>jelden@online.no</i>	Hjemmeside <i>—</i>

2. Opplysninger om området

Navn på uttaksområdet/uttaket <i>Aune</i>	Uttaksområdets gårds- og bruksnummer <i>49/1</i>	Kommune <i>Fosnes</i>
Størrelse på omsøkt areal (daa) <i>28 da</i>	Anslag totalvolum uttak (m ³) <i>75000 m³</i>	Forventet årlig uttak (m ³) <i>3750</i>

3. Opplysninger om forekomsten

3.1. Hvilken mineralkategori tilhører forekomsten? Grunneiers mineraler ☒
Statens mineraler ☐

3.2. Drives det på forekomsten i dag? Ja ☒ Nei ☐

3.3. Beskrivelse av forekomsten (type mineralforekomst, kvalitetsvurdering, anvendelser av råstoffet):

Uttak av pukk.



4. Forholdet til plan- og bygningsloven (pbl.)

4.1. Angi hvilket arealformål området har i kommuneplanens arealdel Råstøffutvinning

4.2. Finnes det en godkjent reguleringsplan for området det søkes om konsesjon? Ja ☒ Nei ☒

Hvis ja, oppgi navn på planen og vedtaksdato:

Navn på plan: _____

Vedtaksdato: _____

Hvis nei:

Er det varslet oppstart av reguleringsplanarbeid for området? Ja ☐ Nei ☒

Er det gitt andre tillatelser etter pbl. for terrenginngrep i omsøkt område? Opplys om hvilke

Kommunens arealplan

5. Vedlegg til søknaden

Med søknaden skal alltid vedlegges:

5.1. Dokumentasjon på utvinningsrett til forekomsten

- For grunneiers mineraler: Kopi av signert leieavtale om uttak med grunneier, eller dokumentasjon på grunnbokshjemmel
- For statens mineraler: Oppgi rettighetsnummeret(ene)

5.2. Kart der omsøkt område hvor det foreligger utvinningsrett er tydelig inntegnet i målestokk 1:1000-/1:2000.

5.3. Gi en kort firmapresentasjon.

5.4. Redegjørelse for den kompetanse selskapet har for driften av det planlagte uttaket. Gi en oversikt over bergfaglig og annen teknisk kompetanse i organisasjonen.

5.5. Forslag til driftsplan, inkludert avslutningsplan. Driftsplanen skal være i samsvar med DMFs krav til driftsplaner.



5.6. Oversikt over økonomiske forhold:

5.6.1. For uttak som allerede er i drift:

- Godkjent årsregnskap for de siste to år

5.6.2. For nye uttak, eller tidligere uttak med nytt driftsselskap:

- Driftsbudsjett for det omsøkte uttaket for de 3 første driftsår

5.7. Vurdering av behovet for at det stilles økonomisk sikkerhet for gjennomføring av sikrings- og oppryddingstiltak, herunder forslag til form for og størrelse på sikkerheten.

5.8. Adresseliste over særlig berørte parter (nærmeste naboer, eller brukere av området).

5.9. Dokumentasjon på at behandlingsgebyret er betalt.

Kontonummer for innbetaling: 7694.05.05883

Gebyret er kr. 10.000. Dersom søknaden gjelder uttak som krever konsekvensutredning etter forskrift om konsekvensutredninger (26.juni 2009 nr. 855), er gebyret kr. 20.000.

Merk innbetalingen med Driftskonsesjon, navn på uttaket/uttaksområdet og navn på søker

6. Eventuelle tilleggsopplysninger

Budsjett mangler men ettersendes.

Direktoratet for mineralforvaltning kan kreve flere opplysninger dersom man finner det nødvendig for behandling av søknaden.

7. Underskrift

Sted og dato

Aune 29/2-2016

Underskrift

Magnus Elden

Aune i Fosnes kommune

Konsesjonsområde

Under behandling

28 DAA

2740 Aunet

Tegnforklaring

-  Konsesjonsområder
-  GeocacheBasis

Kart produsert ved DMF 22.01.2019
UTM 33N

Direktoratet for Mineralforvaltning (DMF); Direktoratet for mineralforvaltning (DMF); Kartverket, Geovekst og Kommuner - Geodata AS; Directorate for mining with the comissioner of mines at Svalbard



1:3 000

0 0,05 0,1 0,2 Kilometer

321700 321800 321900 322000 322100 322200 322300 322400

7171300 7171400 7171500 7171600 7171700 7171800

Aune i Fosnes kommune

Konsesjonsområde

Under behandling

28 DAA

2740 Aunet

Tegnforklaring

-  Konsesjonsområder
-  GeocacheBilder

Kart produsert ved DMF 22.01.2019
UTM 33N

Direktoratet for Mineralforvaltning (DMF); Kartverket, Geovekst og kommuner - Geodata AS; Direktoratet for mineralforvaltning (DMF); Directorate for mining with the comissioner of mines at Svalbard



1:3 000

0 0,05 0,1 0,2 Kilometer

321700 321800 321900 322000 322100 322200 322300 322400

7171300 7171400 7171500 7171600 7171700 7171800



Q:\KUNDE\18114\driftsplan
beskrivelse.doc

Driftsplan for Aunet steintak i Fosnes kommune

**på gnr 49, bnr 1.
i Fosnes kommune**

Overhalla 11.01.2019
For Ing. Jorleif Lian AS


.....
Øyvind Lian



INNHALDSFORTEGNELSE

	side
1 FORORD	3
2 INNLEDNING/PLANPROSESS	3
3 EIENDOMSFORHOLD	3
4 RETTIGHETSHAVER	3
5 PLANSAMMENHENG	3
6 GODKJENNINGER	3
7 ADKOMST	3
8 FOREKOMST	4
9 SALGSPRODUKT	4
10 DRIFT AV STEINTAK	4
11 DRIFTSSTANS	5
12 SIKKERHET	5
13 NATUR OG MILJØ	5
14 ETTERBEHANDLING	5

Vedlegg

1	Oversiktskart (1-50 000)
2	Oversiktskart (1-5 000)
3	Eksisterende situasjon + Etappe 1
4	Ferdig etappe 1
5	Lengdeprofiler A-B-C eks brud samt etappe 1
6	Lengdeprofiler A-B-C avsluttingsplan
7	Testrapport stein
8	Avtale grunneier



1 FORORD

Driftsplan er utarbeidet for steintaket på oppdrag fra Elden Pukk og Maskin. Saksbehandler hos rådgivende Ingeniør Ing. Jorleif Lian AS har vært Øyvind Lian. Planen ble laget jan 2019 etter bestilling fra oppdragsgiver da det kom krav om driftsplan fra Dirmin

2 INNLEDNING/PLANPROSESS.

Elden Pukk og Maskin AS(v/ Jarle Elden og Magnus Elden) ble stiftet 2013 som nå driver massetaket. Jarle Elden som driver gård like ved har før det driftet uttaket. Undertegnede ble engasjert i midten av desember til å utarbeide driftsplan etter pålegg fra Dirmin. Det var tidligere søkt om utsettelse av frist for oversendelse. Frist ble da satt til 11.jan-2019.

Oppmåling av massetaket samt møte med Jarle Elden ble utført den 17.des-2018. Steintaket er det eneste som er på Jøa.

3 GRUNNEIER

Området ligger på eiendommen gnr 49, bnr 1 som eies av Jarle Elden. Det er også Jarle Elden som driver massetaket igjennom sitt firma som eies ilag med Magnus Elden Elden Pukk og Maskin AS

4 RETTIGHETSHAVER.

Elden Pukk og Maskin har avtale med grunneier om å ta ut steinmasser i området.

5 PLANSAMMENHENG.

Driftsplan er inn forbi kommunens arealplan for massetak på Aunet med plan id: 1748KP047.

Det er i ettertid (2010) godkjent en reguleringsplan med plan id:1748RP043, på gjeldene eiendom for Olavika hytteområde. Denne planen går delvis over kommunens plan for massetak.

Det forutsettes at dette ryddes opp overlapp av planer for at denne driftsplanen trer i kraft.

6 GODKJENNINGER

Driftsplanen skal til en hver tid være godkjent av Bergvesenet. Planen skal ajourføres hvert 5. år. Dette kan fravikes, men skal da godkjennes av Bergvesenet. Eventuelle avvik fra driftsplanen skal godkjennes av Bergvesenet.

7 ADKOMST

Steintaket ligger på Aunet i Fosnes kommune. 6km fra Fergeleie på Seierstad. Fra avkjøring fra FV7080 er det 2,5km via Letvikgrenda og kommune vei 14 til massetaket. Aunet er på sør-vestlige del av Jøa.



8 FOREKOMST

I følge NGU`s kart for bergartsflate består fjell av: Intermediær gneis, oftest granatførende, grovkornet, homogen, massiv og ikke migmatittisk.

Det er tatt test av steinkvalitet som er vedlagt som vedlegg 8.

9 SALGSPRODUKT

Sortiment av ferdigvarer er som følge: Samf.stein, knust 0-200 mm, 32-64 mm, 16-32 mm, 0-16 mm.

10 DRIFT AV STEINTAK

Per des 2018 omfatter driftsplanen toalt 55 000 Fast kubikk fjell(etappe1). Det er også en del stein i området som er knust og skal knuses.

Men et stipulert uttak på 10 000fm3 i året vil dette bruddet ha en driftstid på 5,5-6 år.

Det er til en hver tid fraksjoner av ferdig varer som kundene etterspør på lager.

Ved bestilling av store ordre som for eksempel vei opprusting blir det knust opp slik at det er tilstrekkelig med masser tilgjengelig.

Sprenging blir innleid men knusing blir utført selv.

Per des 2018 er det en del stein som er uknust i front av etappe 1(siste salve) samt en del stein langs kanten av «eks massetak» på sør-vest siden. Denne blir knust før etappe 1 blir påbegynt.

Det er laget en driftsveg som går opp til toppen av etappe 1 for adkomst for rensking og boring. Denne blir justert slik at men hele tiden kommer opp til toppen for å skyte resterende uttak pallvis men en pall høyde på 10meter. Høyde på pall er på kote 78.

Det er ikke satt noe begrensninger for høyder på uttaket i reguleringsplan.

Ihht denne driftsplanene er det satt uttak ned til kote 68 da dette er den høyden gården ligger på. Området vil etter endt uttak bli brukt til landbruksformålt men mulig bruk som lager og evt bygg til landbruk.

Det er ingen eller lite avdekkingsmasser på fjellet.

Paller og bruddvegg maskin renskes med gravemaskin og eller med laster. Med maskin rensk menes gravemaskin med rippertann/tann skuffe eller laster med teleskopspyd for å skrape bruddvegger for løse stener.

Veggen må visuelt kontrolleres for løse steiner slik at det ikke forekommer skred. Paller og fjell over topp vegg må også renskes for løse steiner slik at de ikke raser utenfor kanten uønsket.



11 DRIFTSTANS

Nedlegging eller innstilling av driften skal meddeles Bergvesenet god tid i forveien.

12 SIKKERHET

Tiltakshaver har til en hver tid ansvar for at uttaket er forsvarlig sikret.

Steintaket skal sikres med bom ved avkjøring inn til massetaket. Skiltes med tekst ” Adgang forbudt, ferdsel i steintaket på eget ansvar”. Plassering ved bom.

Det er lagt opp til oppsetting av to stk bommer for gjennomkjøring slik at men kan slippe rygging ved henting av masser. Det må legges opp store steiner for å forhindre adgang inn til massetaket utenom bommene.

Steintaket skal sikres med gjerde mot avsluttet etappe 1 der det blir ein høyde over 2 meter. Gjerde blir satt i regulerings og uttaksgrensen der hvor det blir inngrep i fjellet som paller og bruddvegger. Under driftstiden må det monteres midlertidig gjerde som avgrenser tilgangen på topp av bruddvegg.

Steintaket ligger 20 meter fra Joar Elden sitt hus.

Fra kant av etappe 1 til Joar Elden sitt hus er det 140 meter

Fra bak kant av etappe 1 til hus på tomt 48/49 er 330meter

Fra bak kant av etappe 1 til nærmest hytte er 240meter


13 NATUR OG MILJØ

Driften skal skje på en slik måte at naturen og omgivelsene på stedet ikke blir unødig skjemmet.

Det er av erfaring fra driver ikke nødvendig med slamlagune da det ikke er opp servert noe slam avrenning ut av massetaket da det heller mot nord der det renner igjennom en liten sprengt stein fylling. Det er heller ikke tilsig av vann da dette massetaket er på toppen av en fjell rygg. Det er kun nedbør som kommer av vann i massetaket.

14 ETTERBEHANDLING

Etterbehandling skal skje så snart som praktisk mulig, eller umiddelbart etter avsluttet drift. Bruddveggene må renskes for løsblokker og løse stener på kant av paller må fjernes. Pall og bunn av pall kan etterbeplantes med stedlig vegetasjon som å sjule brudd vegg. Det er lite vegetasjonsmasser i steintaket slik at dette kan suppleres med tilkjørte masser. Det avsettes 3kr per fast kubikk fjell fra 2018 som skal dekke opp til rensk av massetak.

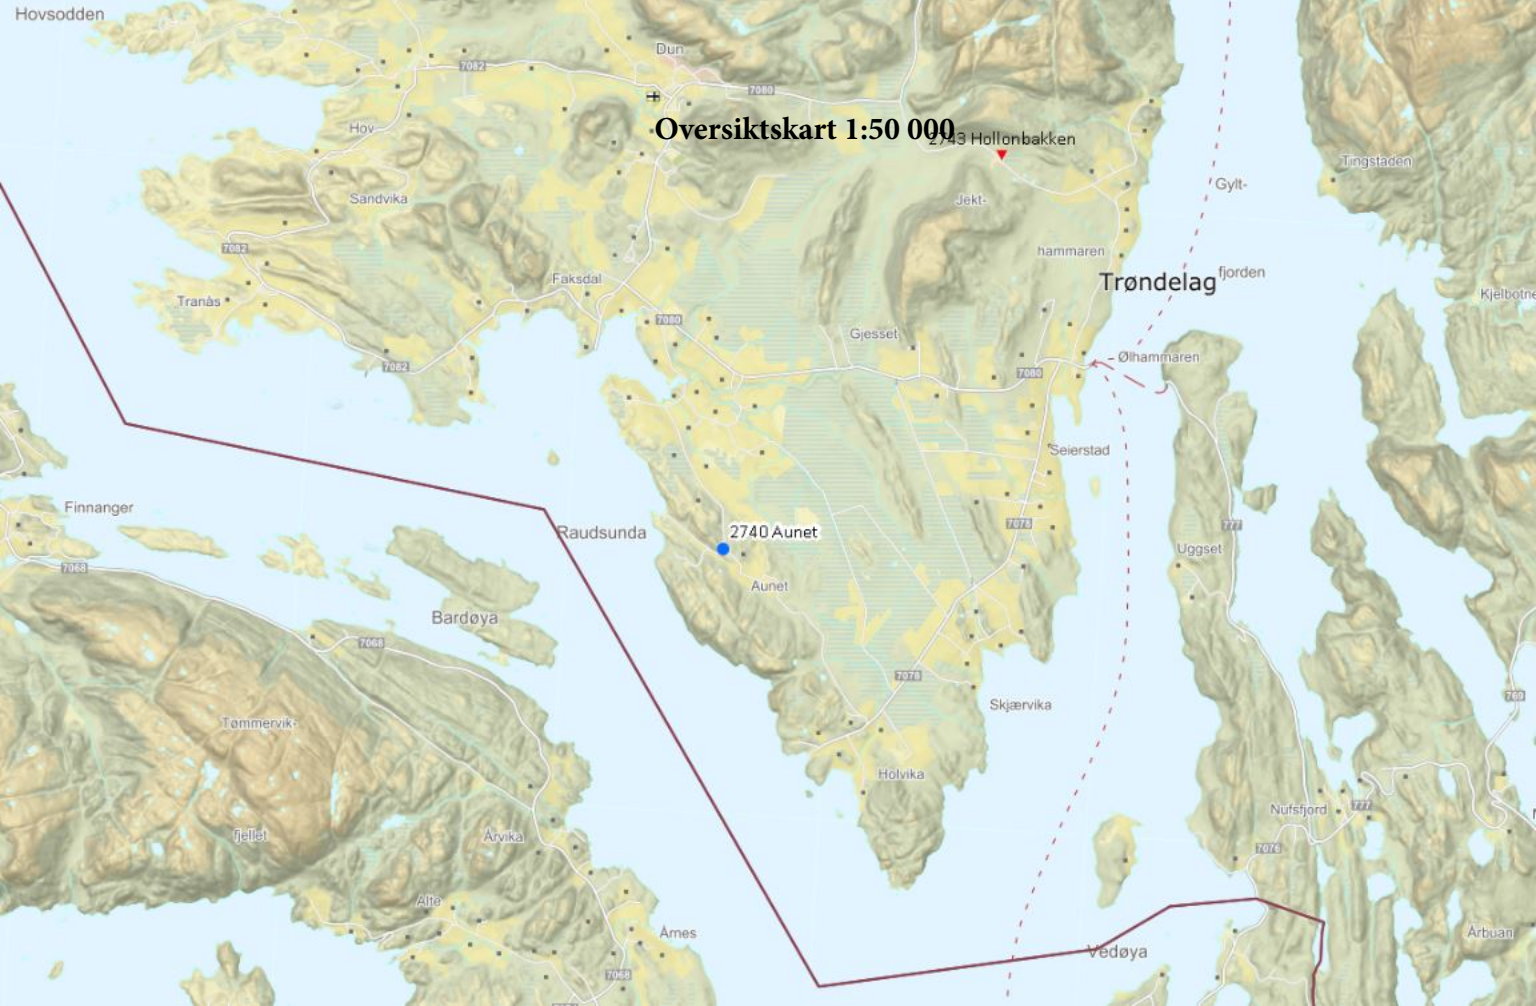



Oversiktskart 1:50 000


Trøndelag




2740 Aunet

2743 Hollonbakken

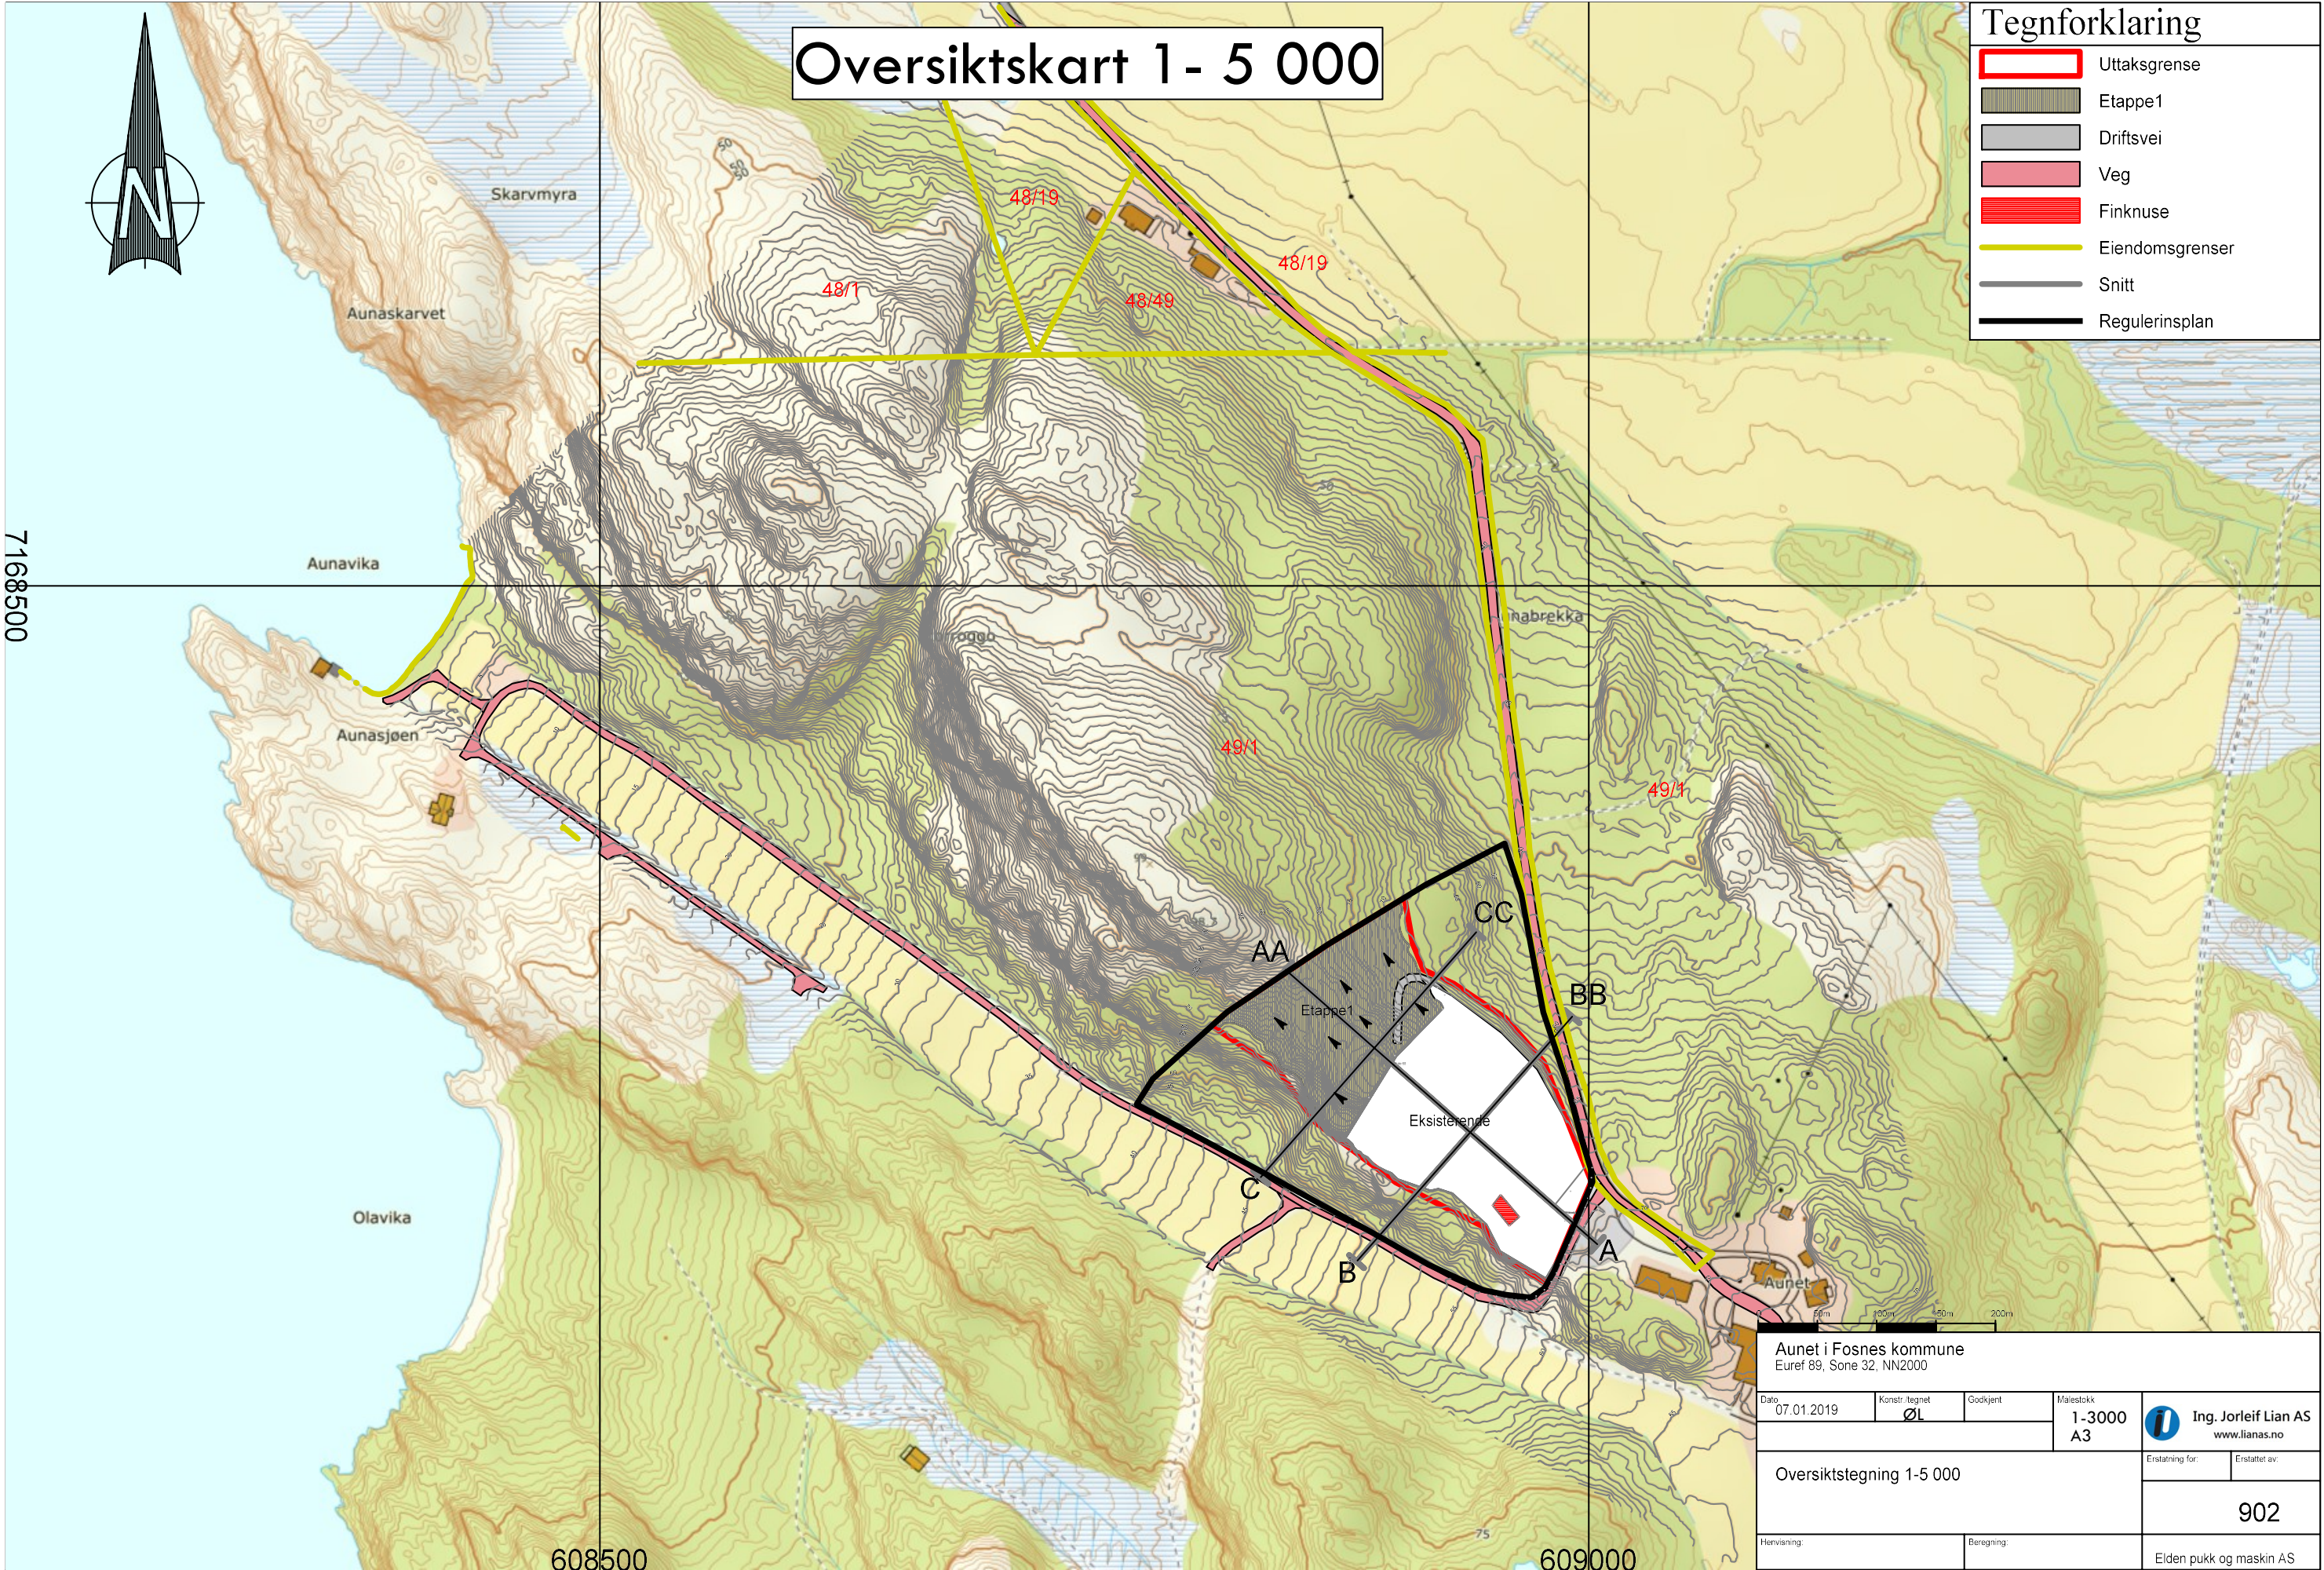

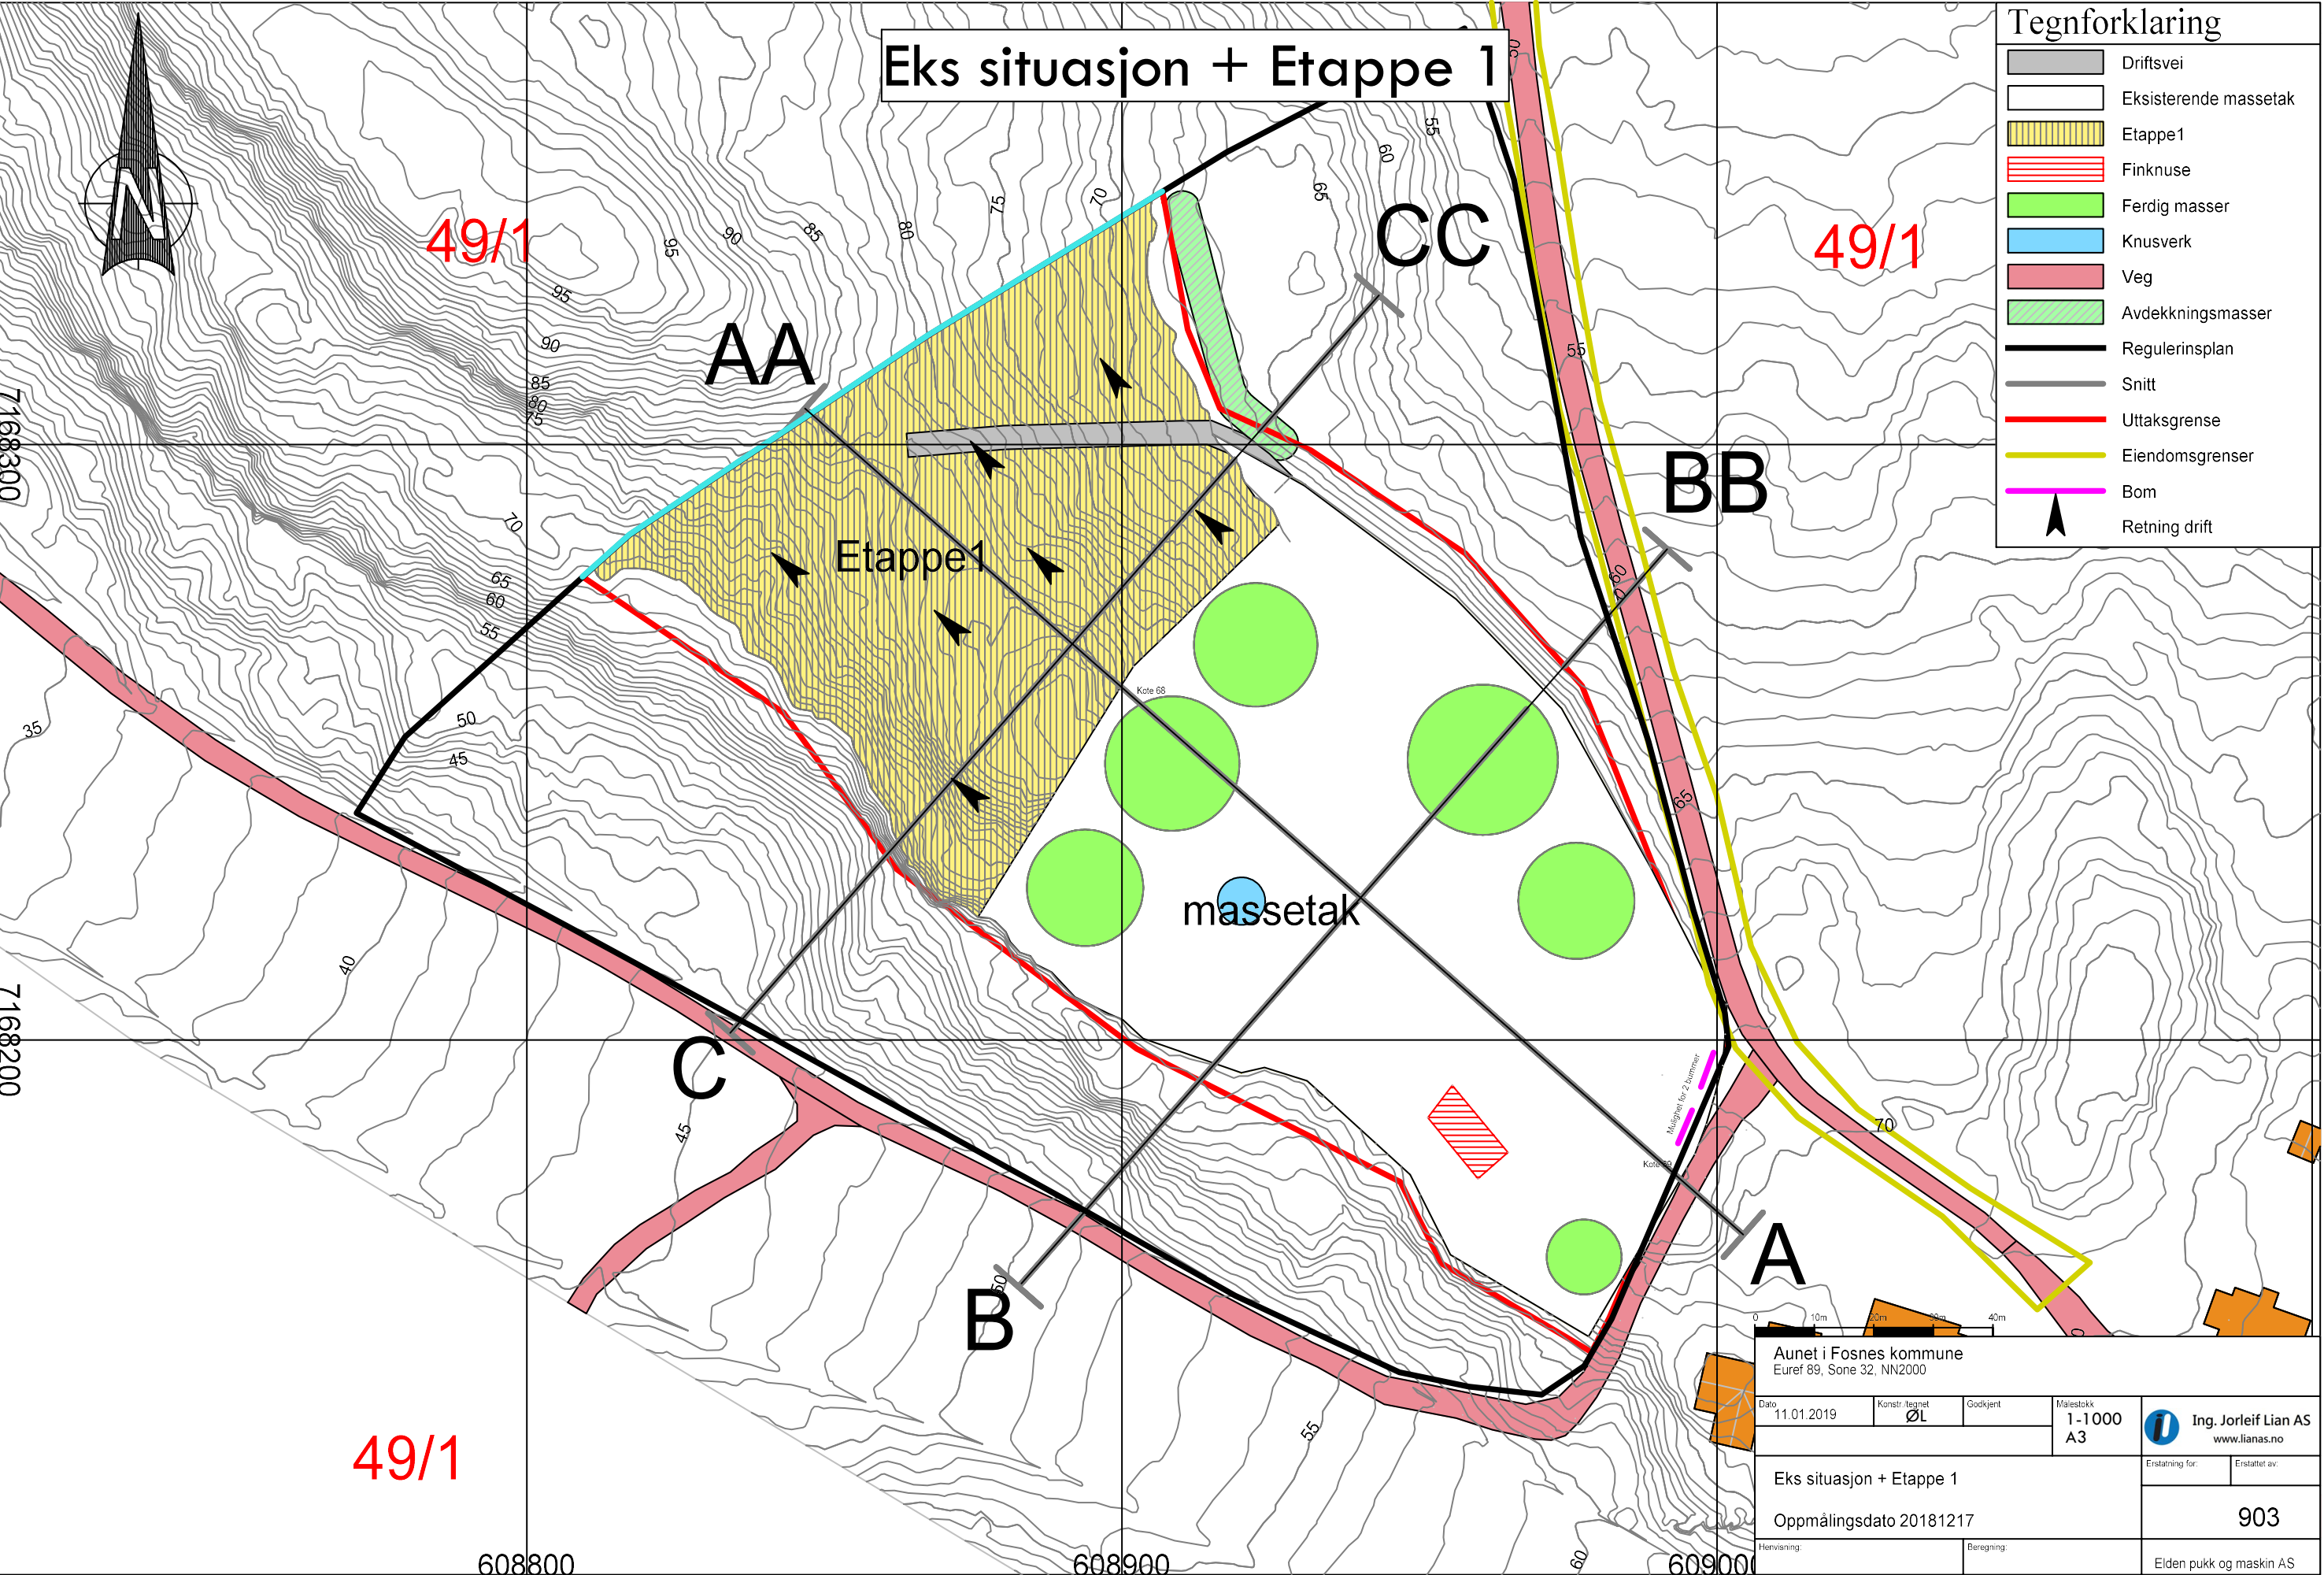

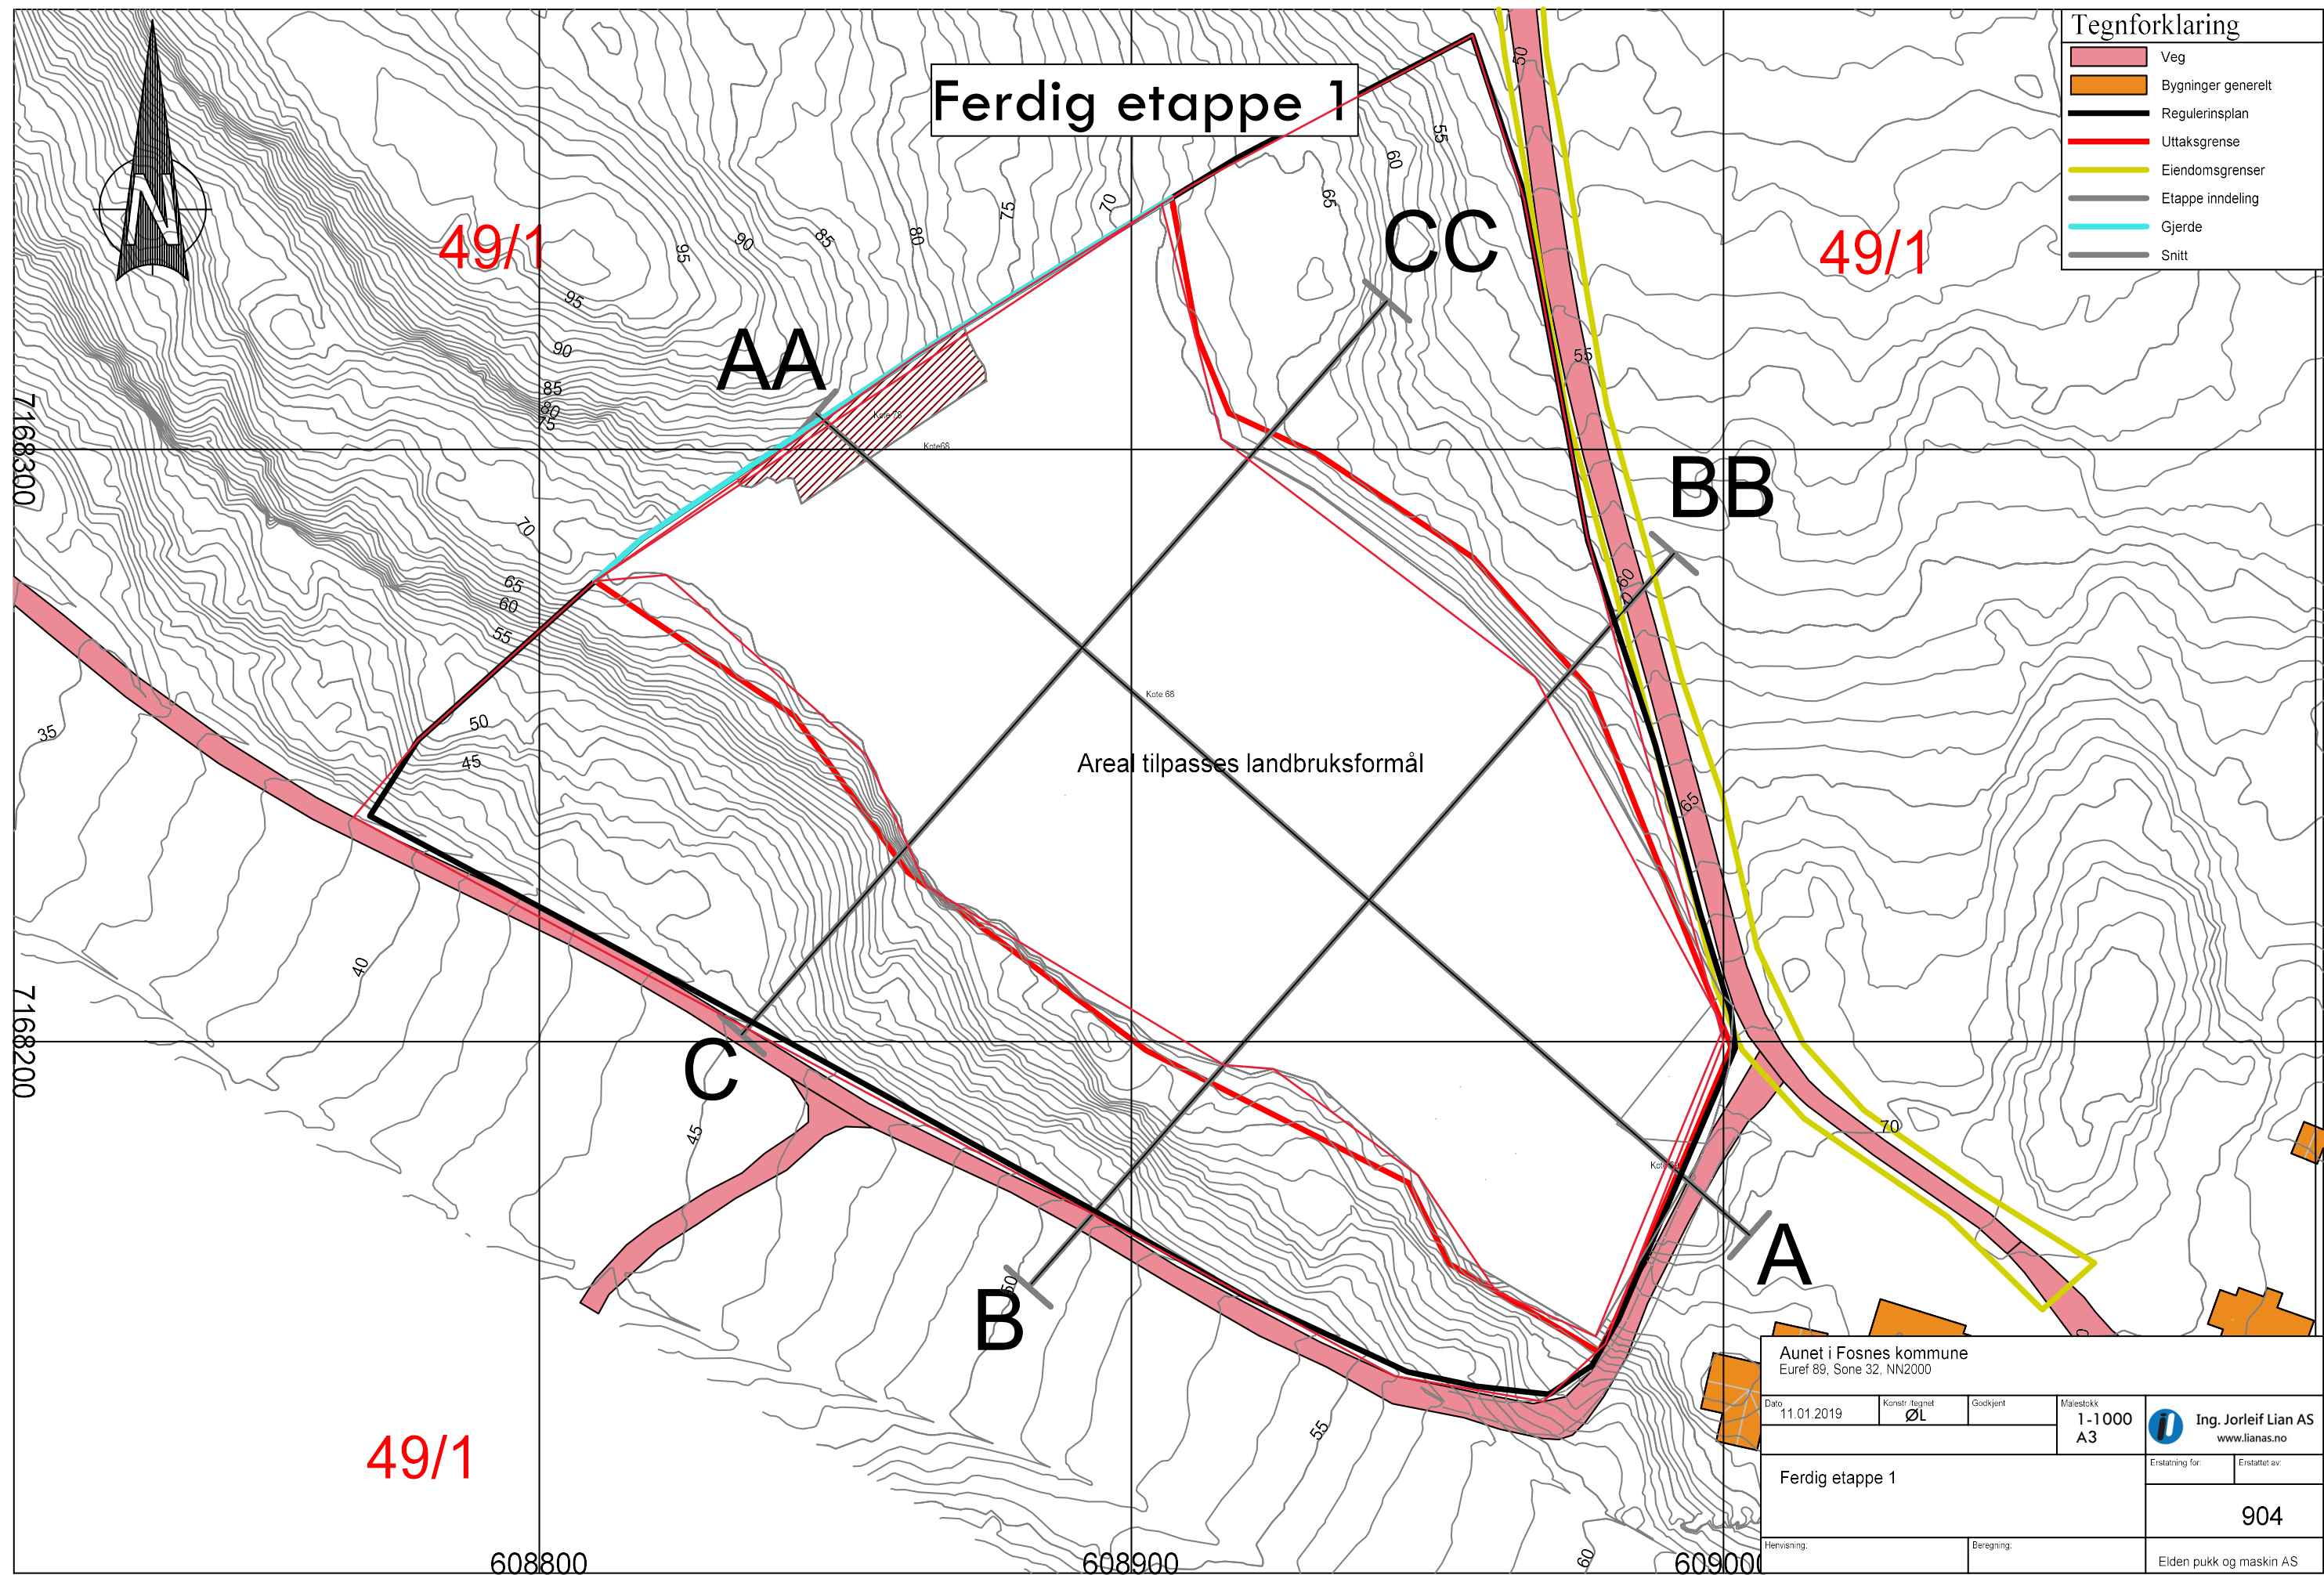

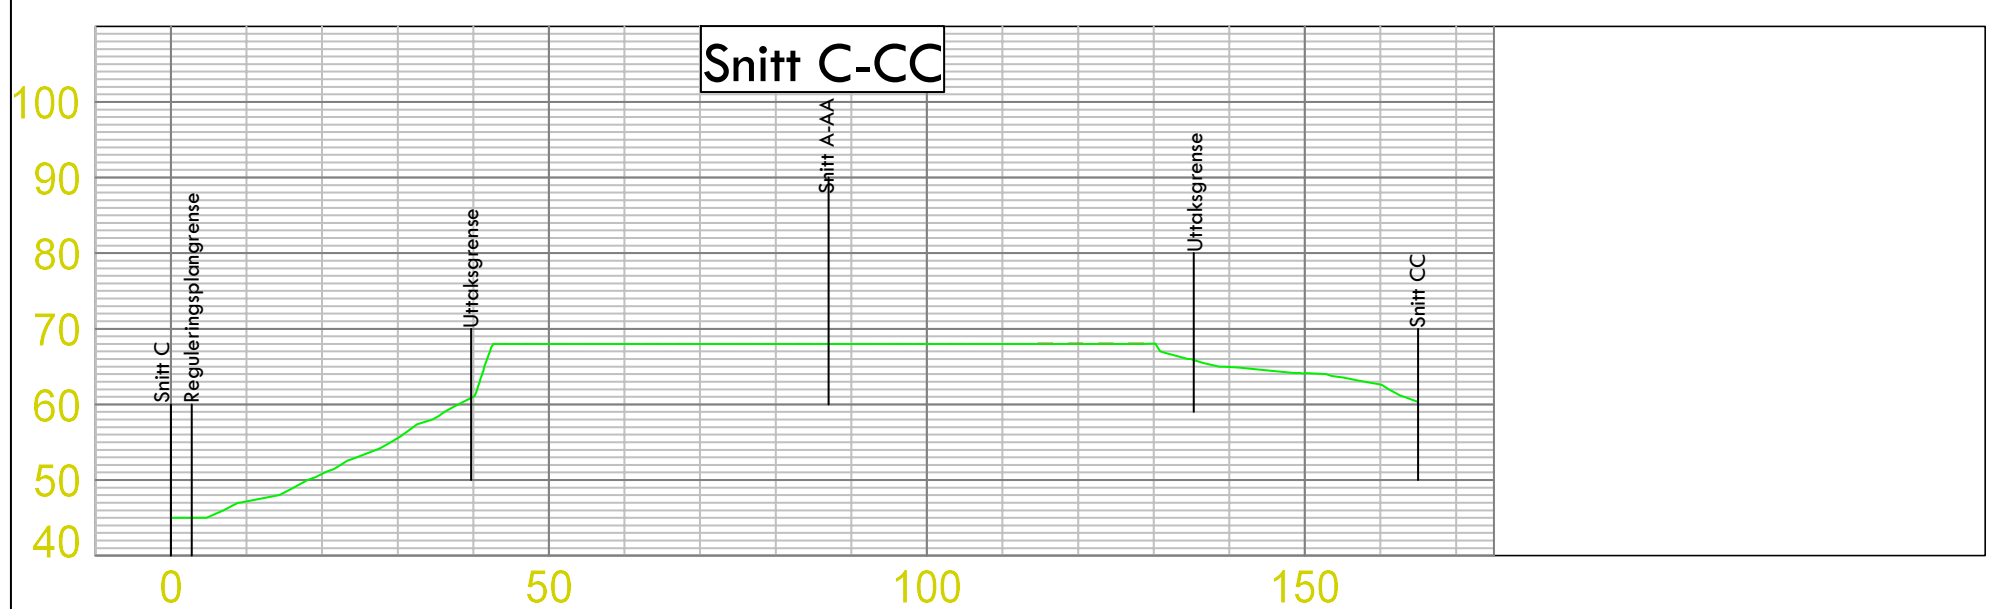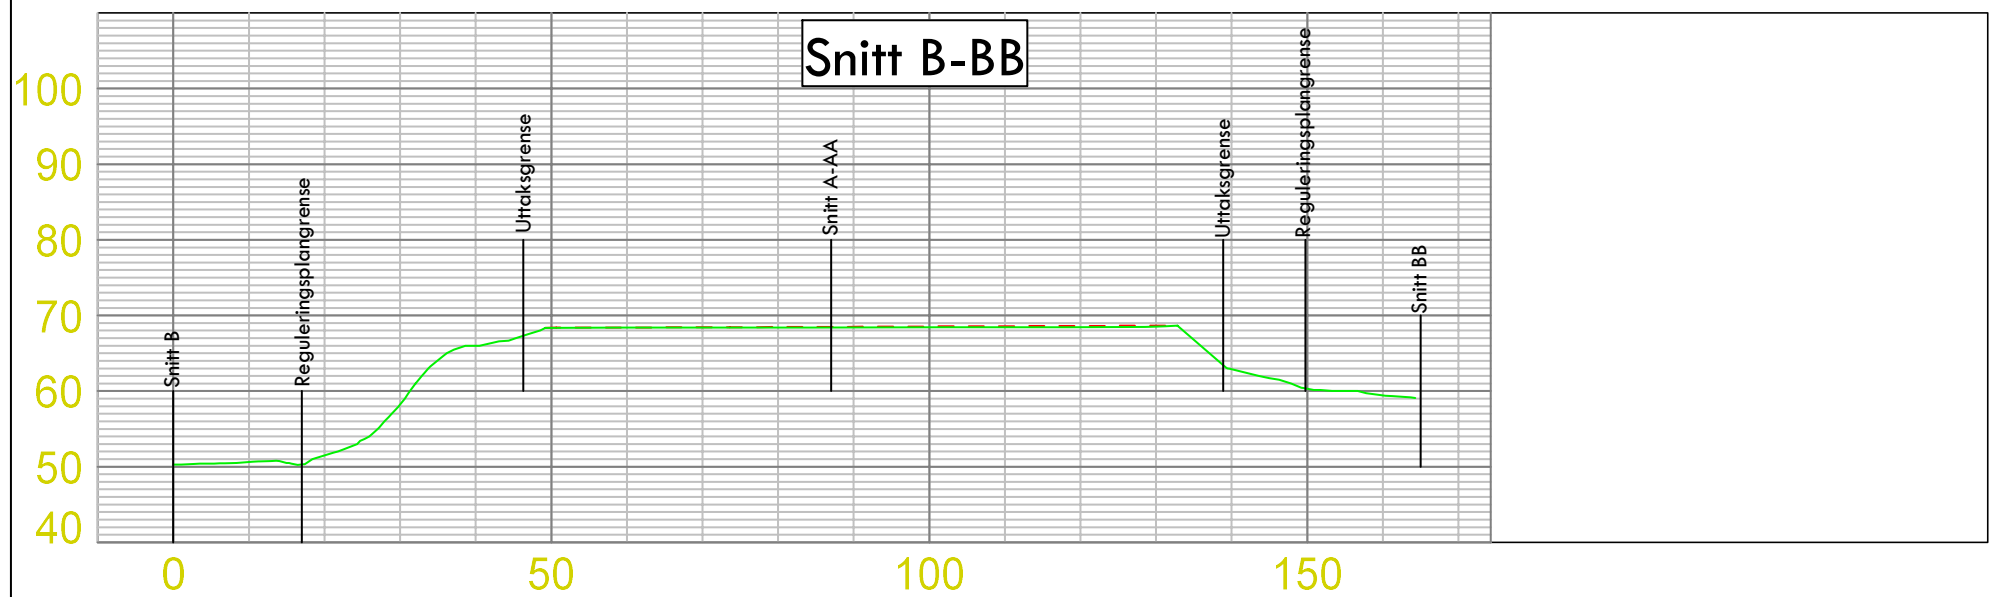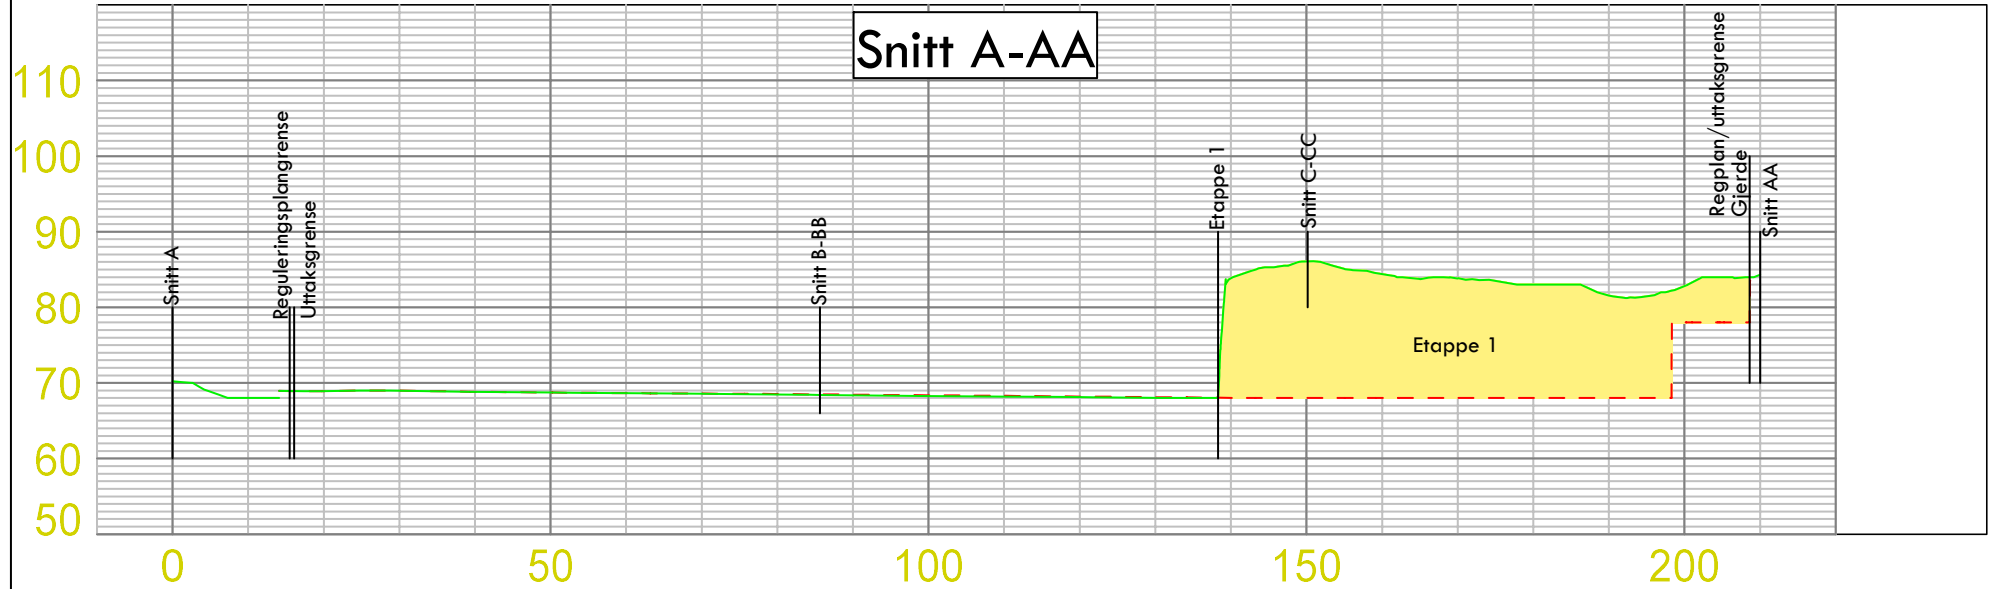

Aunet i Fosnes kommune Euref 89, Sone 32, NN2000					
Dato 11.01.2019	Konstr./tegnet	Godkjent	Målestokk A3 1:1000	 Ing. Jorleif Lian AS www.lianas.no	Erstatning for:
Snitt Lengdeprofil Oppmålingadato 20181217				201	
Henvisning:		Beregning:		Elden pukk og maskin AS	