



Søknad om driftskonsesjon i henhold til mineralloven § 43

Skjemaet med vedlegg sendes til:

Direktoratet for mineralforvaltning
med Bergmesteren for Svalbard
Postboks 3021 Lade
7441 Trondheim

E-post: mail@dirmin.no
Telefon Sentralbord: (+47) 73 90 40 50
Hjemmeside: <http://www.dirmin.no>

LES VEILEDNINGEN FØR DU FYLLER UT SKJEMAET

1. Opplysninger om søker

Fullstendig navn/firma Dyrebu grustak		Organisasjonsnummer 912 648 702	
Postadresse Dyrgravveien 18B	Postnummer 3617	Sted Kongsberg	Land Norge
Telefonnummer	Mobiltelefon 909 23 767	E-postadresse kjell11@live.no	Hjemmeside -

2. Opplysninger om området

Navn på uttaksområdet/uttaket Dyrebu grustak	Uttaksområdets gårds- og bruksnummer gnr 142 bnr 1	Kommune Flesberg
Størrelse på omsøkt areal (daa) 32,5	Anslag totalvolum uttak (m ³) 125.000	Forventet årlig uttak (m ³) 26.000

3. Opplysninger om forekomsten

3.1.	Hvilken mineralkategori tilhører forekomsten?	Grunneiers mineraler	☒
		Statens mineraler	☐
3.2.	Drives det på forekomsten i dag?	Ja	☐
		Nei	☒
3.3.	Beskrivelse av forekomsten (type mineralforekomst, kvalitetsvurdering, anvendelser av råstoffet):		
	Elvegrus godt egnet til betong		



Søknad om driftskonsesjon i henhold til mineralloven § 43

Skjemaet med vedlegg sendes til:

Direktoratet for mineralforvaltning
med Bergmesteren for Svalbard
Postboks 3021 Lade
7441 Trondheim

E-post: mail@dirmin.no
Telefon Sentralbord: (+47) 73 90 40 50
Hjemmeside: <http://www.dirmin.no>

LES VEILEDNINGEN FØR DU FYLLER UT SKJEMAET

1. Opplysninger om søker

Fullstendig navn/firma Dyrebu grustak			Organisasjonsnummer 912 648 702
Postadresse Dyrgravveien 18B	Postnummer 3617	Sted Kongsberg	Land Norge
Telefonnummer	Mobiltelefon 909 23 767	E-postadresse dyrebu.grustak@gmail.com	Hjemmeside -

2. Opplysninger om området

Navn på uttaksområdet/uttaket Dyrebu grustak	Uttaksområdets gårds- og bruksnummer gnr 142 bnr 1	Kommune Flesberg
Størrelse på omsøkt areal (daa) 32,5	Anslag totalvolum uttak (m ³) 130.000	Forventet årlig uttak (m ³) 26.000

3. Opplysninger om forekomsten

3.1.	Hvilken mineralkategori tilhører forekomsten?	Grunneiers mineraler	☒
		Statens mineraler	☐
3.2.	Drives det på forekomsten i dag?	Ja	☐
		Nei	☒
3.3.	Beskrivelse av forekomsten (type mineralforekomst, kvalitetsvurdering, anvendelser av råstoffet):		
	Elvegrus godt egnet til betong		



4. Forholdet til plan- og bygningsloven (pbl.)

4.1. Angi hvilket arealformål området har i kommuneplanens arealdel LNF

4.2. Finnes det en godkjent reguleringsplan for området det søkes om konsesjon? Ja ☒ Nei ☐

Hvis ja, oppgi navn på planen og vedtaksdato:

Navn på plan: Grusuttak Dyrebu

Vedtaksdato: 25.06.2009

Hvis nei:

Er det varslet oppstart av reguleringsplanarbeid for området? Ja ☐ Nei ☐

Er det gitt andre tillatelser etter pbl. for terrenginngrep i omsøkt område? Opplys om hvilke

5. Vedlegg til søknaden

Med søknaden skal alltid vedlegges:

5.1. Dokumentasjon på utvinningsrett til forekomsten

- For grunneiers mineraler: Kopi av signert leieavtale om uttak med grunneier, eller dokumentasjon på grunnbokshjemmel
- For statens mineraler: Oppgi rettighetsnummeret(ene)

5.2. Kart der omsøkt område hvor det foreligger utvinningsrett er tydelig inntegnet i målestokk 1:1000-/1:2000.

5.3. Gi en kort firmapresentasjon.

5.4. Redegjørelse for den kompetanse selskapet har for driften av det planlagte uttaket. Gi en oversikt over bergfaglig og annen teknisk kompetanse i organisasjonen.

5.5. Forslag til driftsplan, inkludert avslutningsplan. Driftsplanen skal være i samsvar med DMFs krav til driftsplaner.



5.6. Oversikt over økonomiske forhold:

5.6.1. For uttak som allerede er i drift:

- Godkjent årsregnskap for de siste to år

5.6.2. For nye uttak, eller tidligere uttak med nytt driftsselskap:

- Driftsbudsjett for det omsøkte uttaket for de 3 første driftsår

5.7. Vurdering av behovet for at det stilles økonomisk sikkerhet for gjennomføring av sikrings- og oppryddingstiltak, herunder forslag til form for og størrelse på sikkerheten.

5.8. Adresseliste over særlig berørte parter (nærmeste naboer, eller brukere av området).

5.9. Dokumentasjon på at behandlingsgebyret er betalt.

Kontonummer for innbetaling: 7694.05.05883

Gebyret er kr. 10.000. Dersom søknaden gjelder uttak som krever konsekvensutredning etter forskrift om konsekvensutredninger (26.juni 2009 nr. 855), er gebyret kr. 20.000.

Merk innbetalingen med Driftskonsesjon, navn på uttaket/uttaksområdet og navn på søker

6. Eventuelle tilleggsopplysninger

Direktoratet for mineralforvaltning kan kreve flere opplysninger dersom man finner det nødvendig for behandling av søknaden.

7. Underskrift

Sted og dato

Kongsberg 30.06.2015

Underskrift

Driftsplan Dyrebu grustak, Svene i Flesberg kommune

Beskrivende del

Navn på masseuttak: Dyrebu grustak, Svene i Flesberg kommune, Buskerud. Lokalisering framgår av kartvedlegg i oversiktskart.

Driftsselskap: Dyrebu Grustak, org.nr. 912.648.702. Epost dyrebu.grustak@gmail.com.

Grunneiendom: Gnr 142 bnr 1, grunneier er Ove Fåne

Driftsleder og bergfaglig ansvarlig: Kjell Fulsås

Bruk av underleverandør: Numedal Maskin og Transport AS, org.nr. 987.714.064, vil stå for utgraving og harping av grusmasser.

Totalt uttaksareal: 32,5 dekar

Beregnet totalt uttaksvolum: Reguleringsplanen tillater uttak av ca. 250.000 m³ grusmasser totalt. Avtale med grunneier tillater uttak av 125.000 m³. Konsesjonssøknaden omfatter uttak av 125.000 m³ grusmasser henhold til kontrakt, i tillegg til grunneiers rett til uttak av ca. 5.000 m³ til eget bruk i hht. avtale.

Stipulert årlig uttak: 26.000 m³ (dersom avtale på levering av masser til et større lokalt byggeprosjekt oppnås).

Godkjenning:

- Masseuttaket er godkjent gjennom reguleringsplan for Dyrebu grustak, godkjent i Flesberg kommune 25.06.2009.
- Søknad til Direktoratet for mineralforvaltning om konsesjon for uttak etter mineralloven sendt 30.06.2015.

Opplegg for uttak av grusmasser i Dyrebu grustak:

- Rydding av skog på regulert areal for masseuttak, flår av torv og humusdekke som legges som voll rundt masseuttaket
- Grusmassene tas ut ved hjelp av hjullaster, massene harpes, sorteres i ulike fraksjoner og deponeres/mellomlagres i masseuttaket
- Sorterte masser lastes med hjullaster og kjøres bort med lastebil
- Framdriftsplan med etapper og avslutning samt vertikalsnitt framgår av kartvedlegg i driftsplanen

Dyrebu masseuttak består av elvegrus med noe variasjon mellom ulike lag. Ved uttak av grusen er det ønskelig å blande masser fra ulike lag.

Kart som viser avslutning og istandsetting av masseuttaket framgår av kartvedlegg. Alle skråninger påføres humusdekke og avsluttes med skråning på 1:2. I henhold til reguleringsplan skal arealet i masseuttaket inngå inn som landbruksareal etter avslutning.

Det er liten ferdsel i området ved masseuttaket, og ingen beite av husdyr. Toppdekket fra massetaket bygges opp som voll rundt arealet for å skjerme mot innsyn, dette vil også fungere som en hindring for mennesker og husdyr. Ved behov vil det settes opp sperrebånd rundt området, alternativt mobile anleggsgjerder for å sikre midlertidige skrenter.

Det vil settes opp skilt som varsler turgåere, bærplukkere osv. om at massetaket er anleggsområde og sperret for allmenn ferdsel. Innkjøring til området vil sperres med vegbom.

Oversikt over kart, vertikalsnitt mv:

1. Oversiktskart som viser lokalisering av Dyrebu grustak i Svene, Flesberg kommune
2. Oversiktskart Dyrebu grustak (M = 1:5000)
3. Uttakskart som viser dagens situasjon
4. Flyfoto som viser status for uttak i 2010
5. Oversikt uttaksetapper
6. Uttakskart som viser etappe 1
7. Avslutningsplan
8. Vertikalsnitt for dagens situasjon og uttaksetapper
9. Kart som viser plassering av vertikalsnitt
10. Reguleringsplan Masseuttak Dyrebu (plankart)


Kongsberg 14.8.15

Sted og dato



Underskrift driftsselskap

Oversiktskart som viser lokalisering av Dyrebu^{FIGUR 1} grustak i Sveene, Flesberg kommune

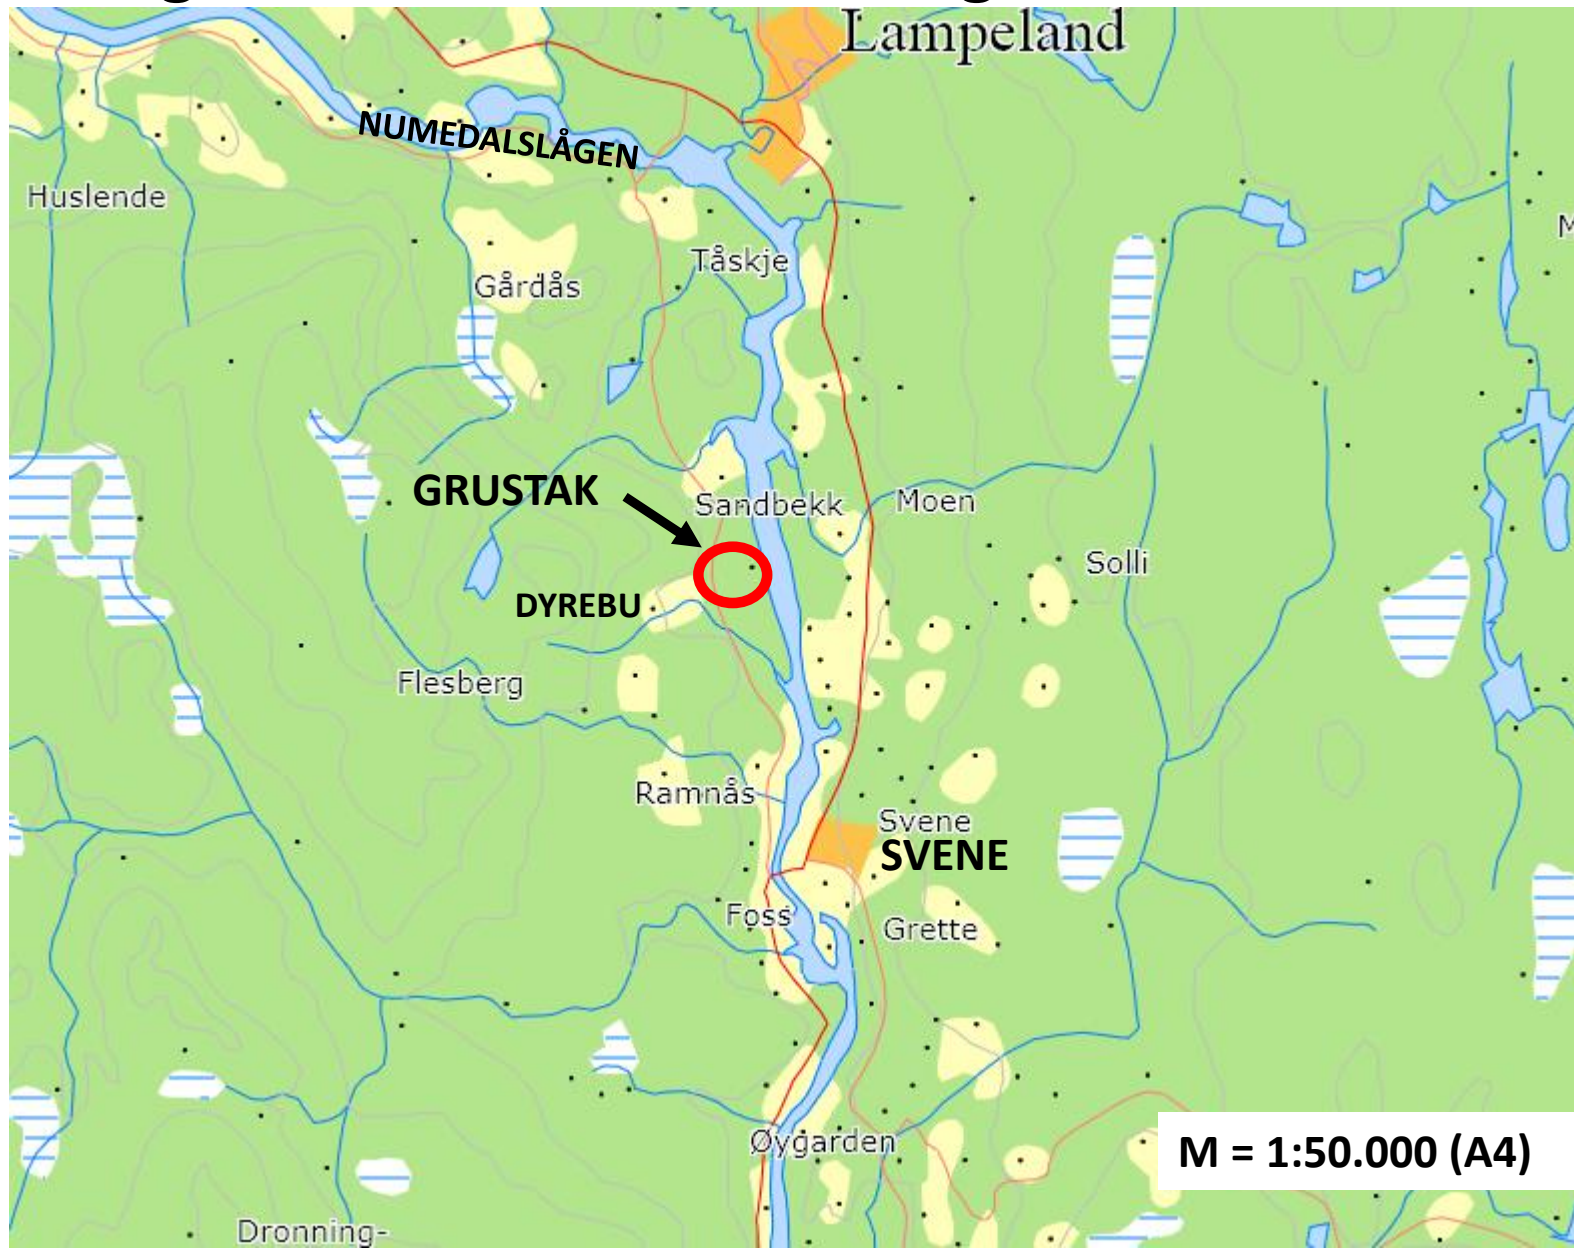


Oversiktskart Dyrebu grustak


Tegnforklaring

- Reguleringsgrense
- Uttaksgrense
- Eks. masseuttak
- - - Eiendomsgrenser
- 142/1 Gårds-/bruksnummer

Målestokk 1:5000 (A4)

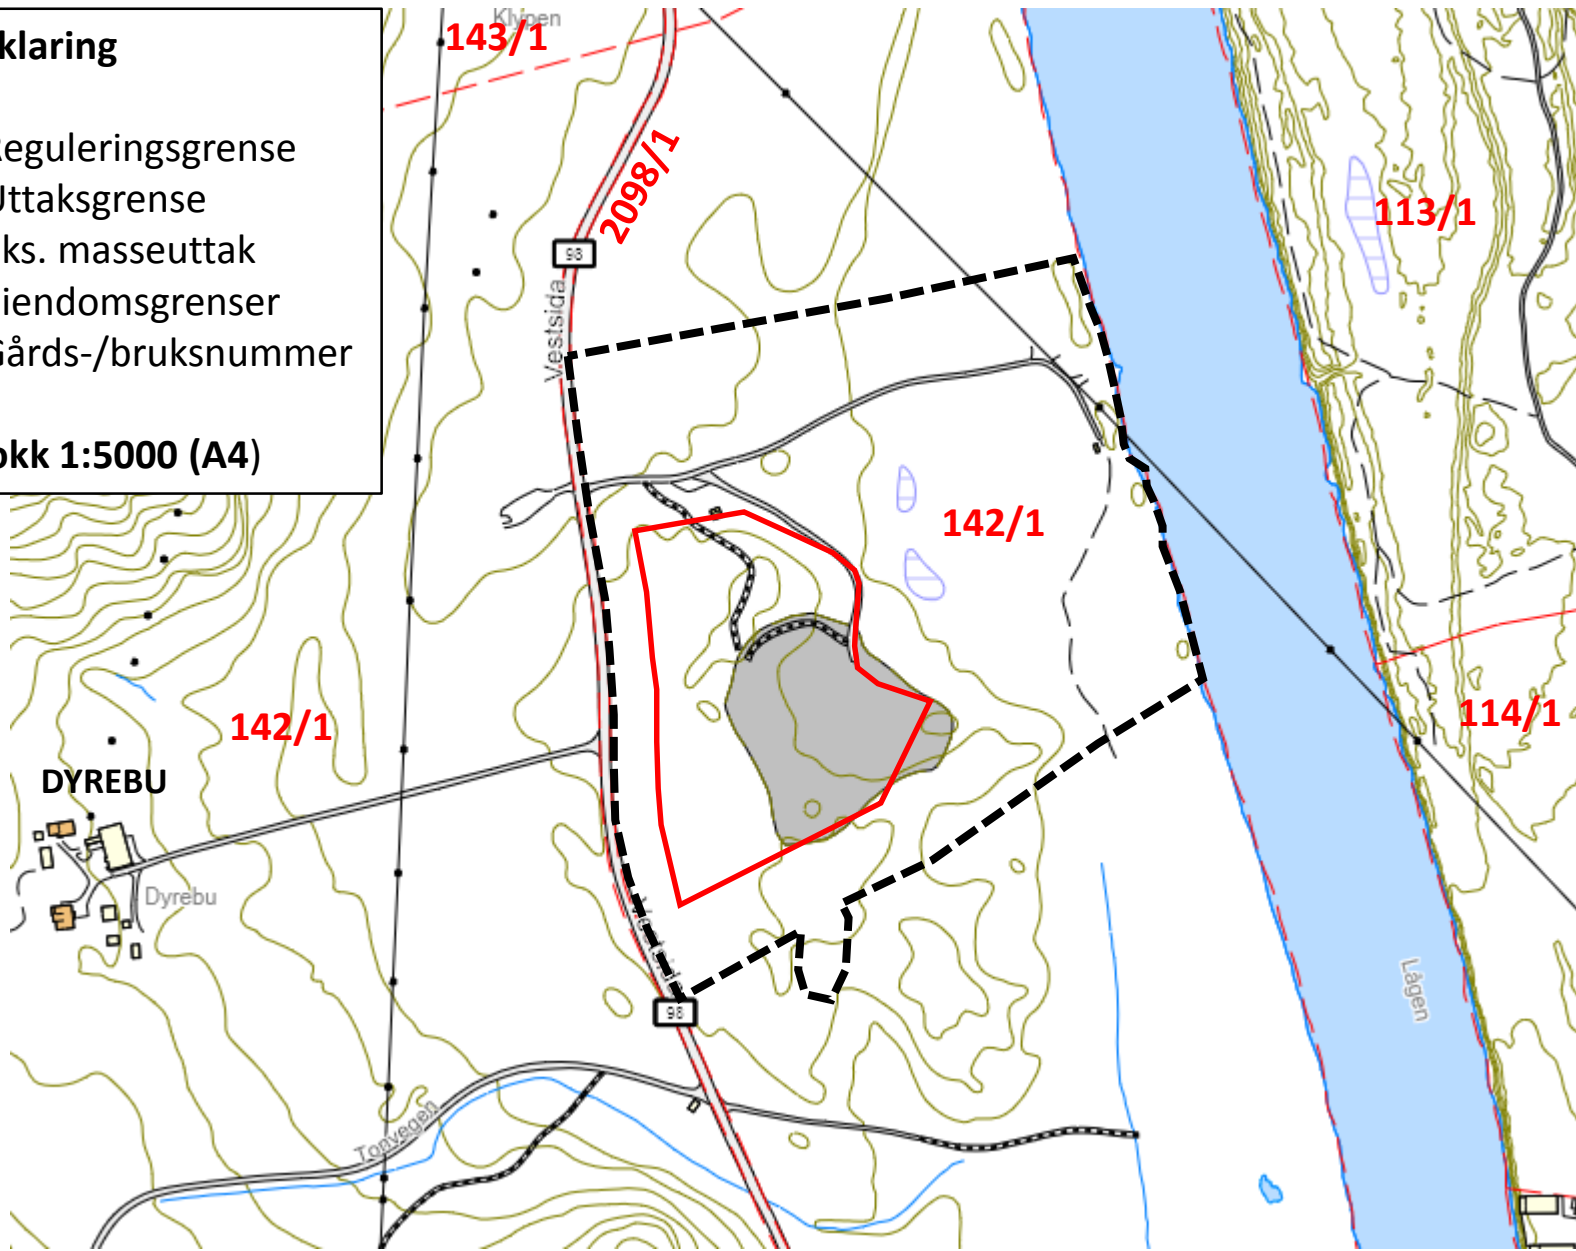


Uttakskart som viser dagens situasjon

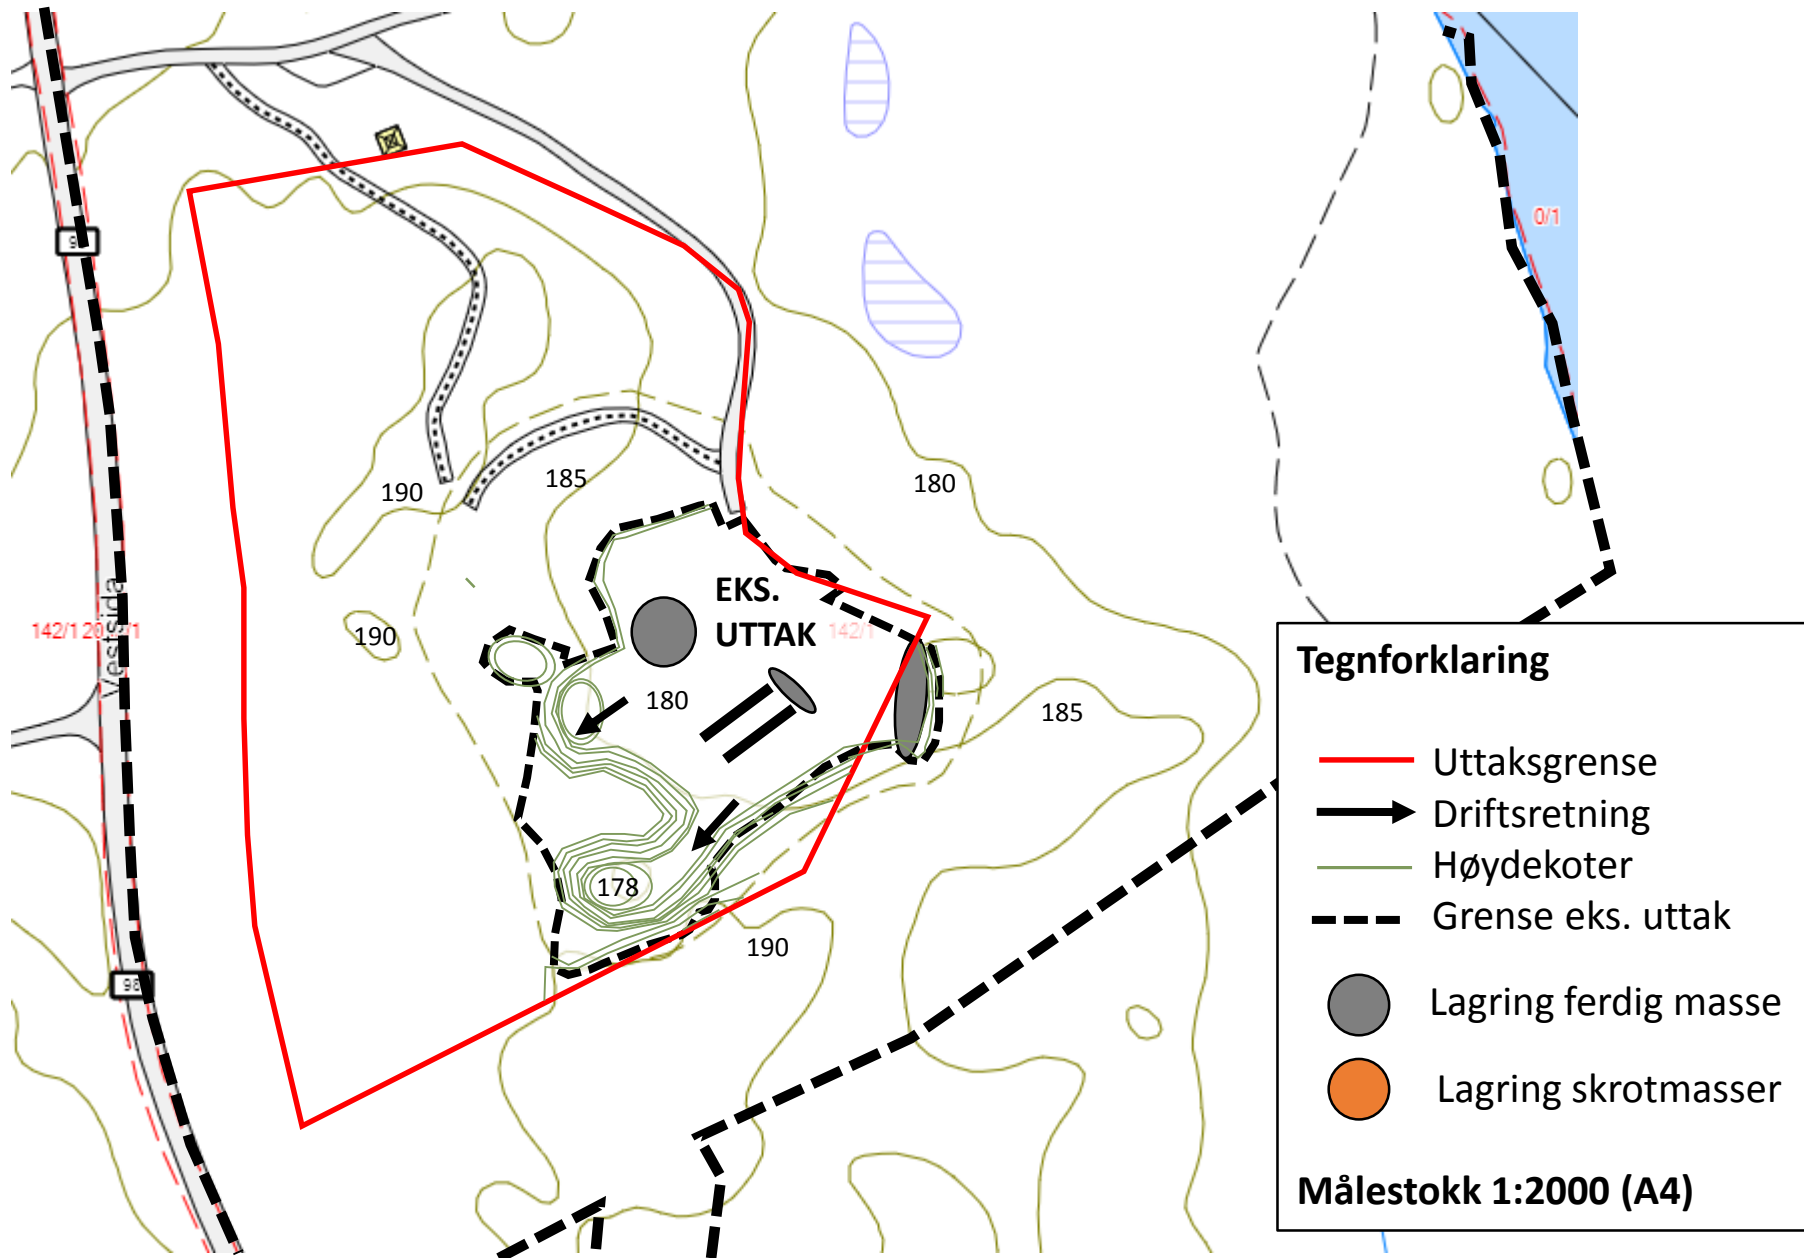


Flyfoto som viser status for uttak i 2010




Oversikt uttaksetapper

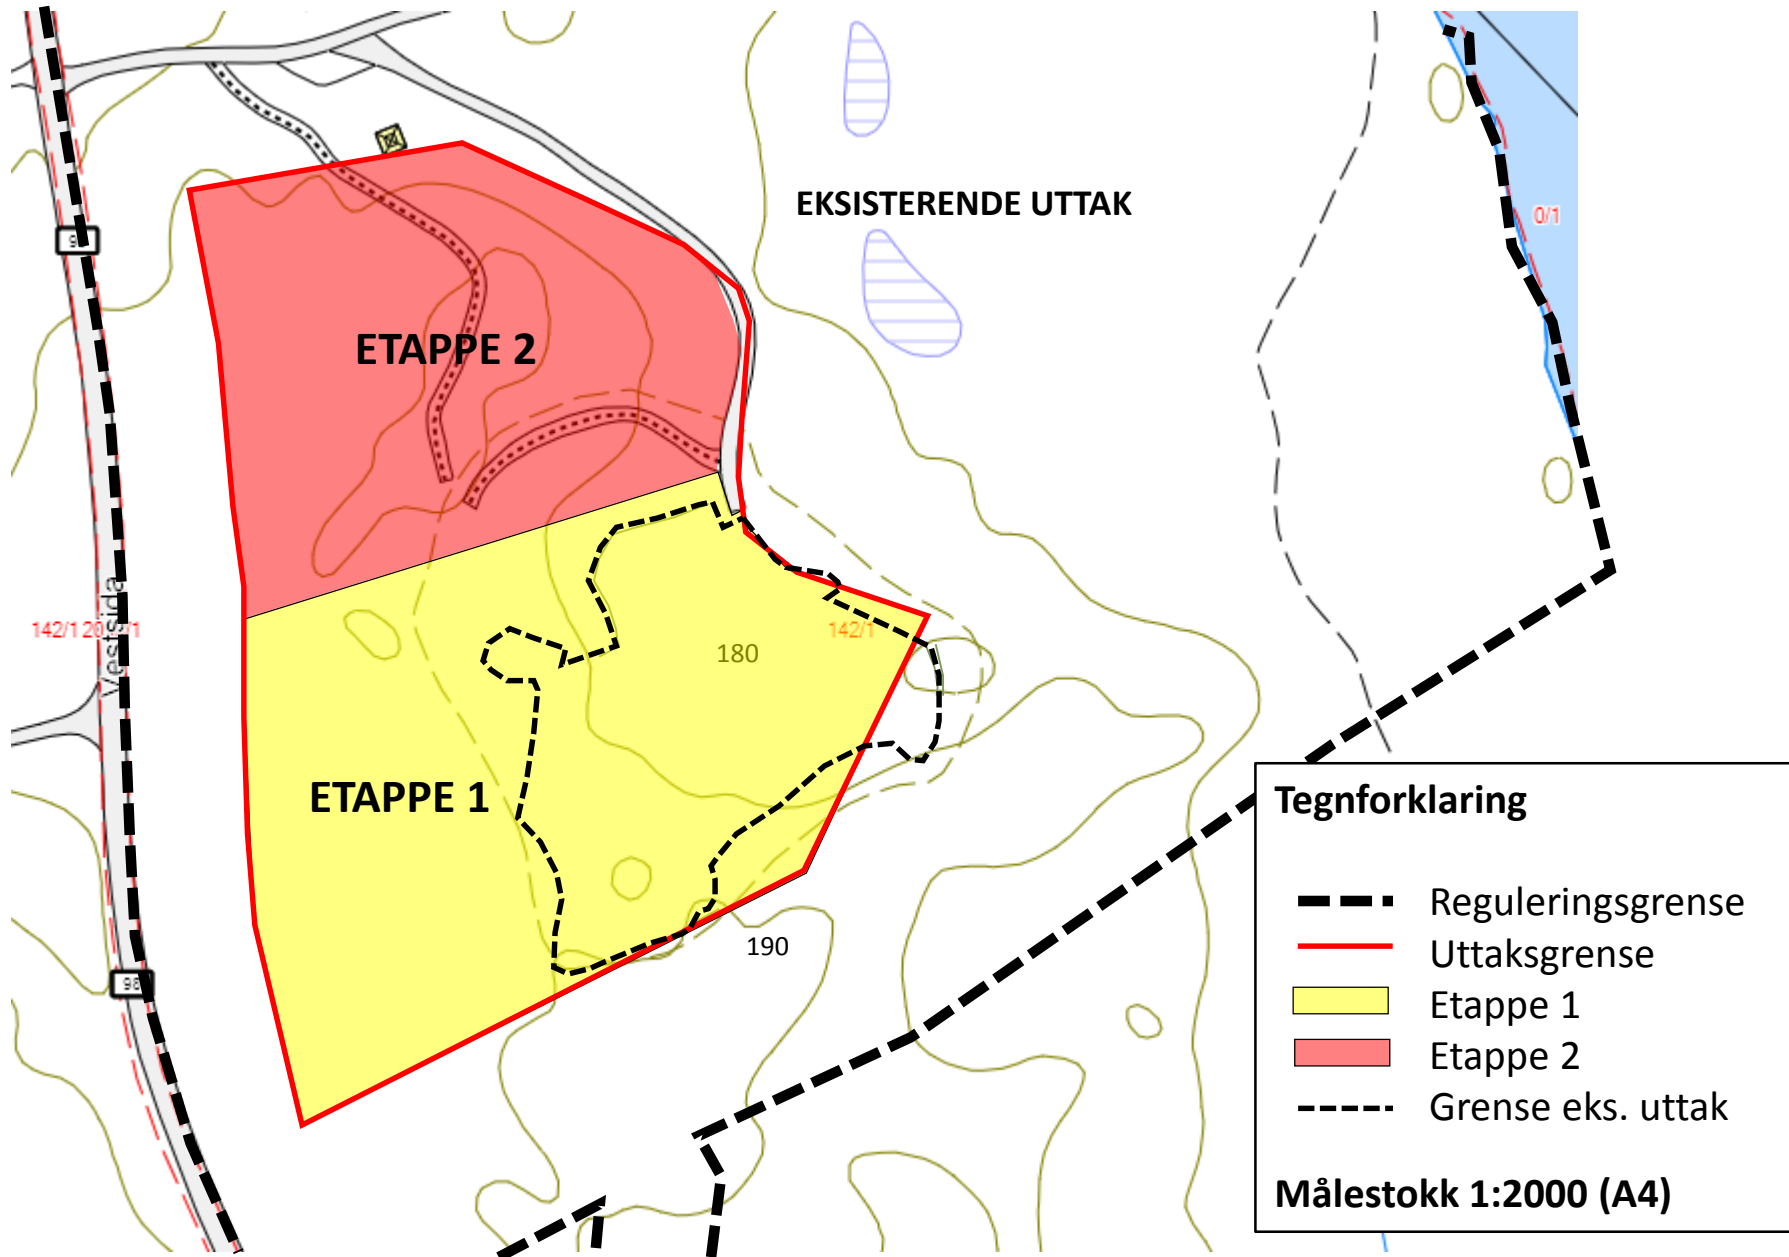



Uttakskart som viser uttak etappe 1

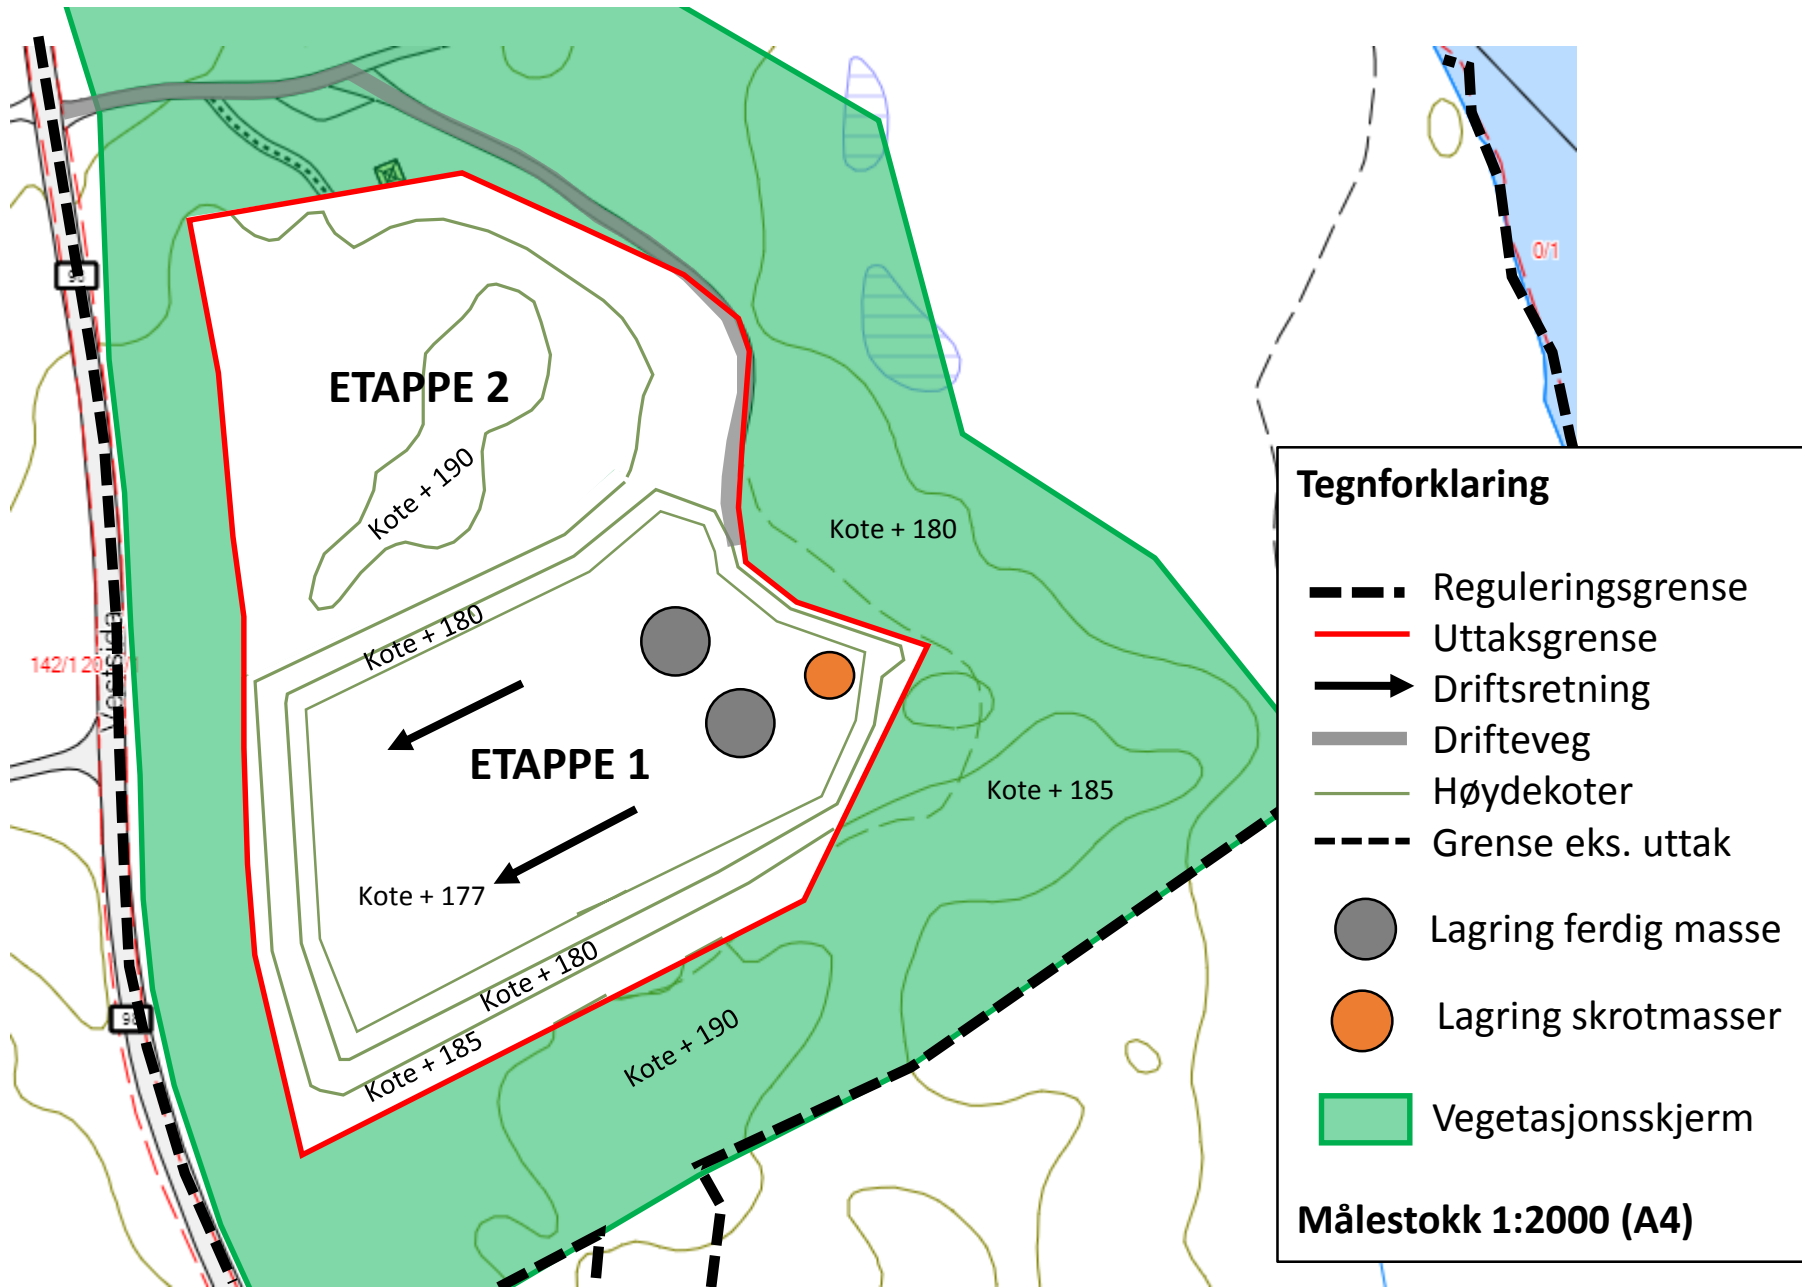


Avslutningsplan

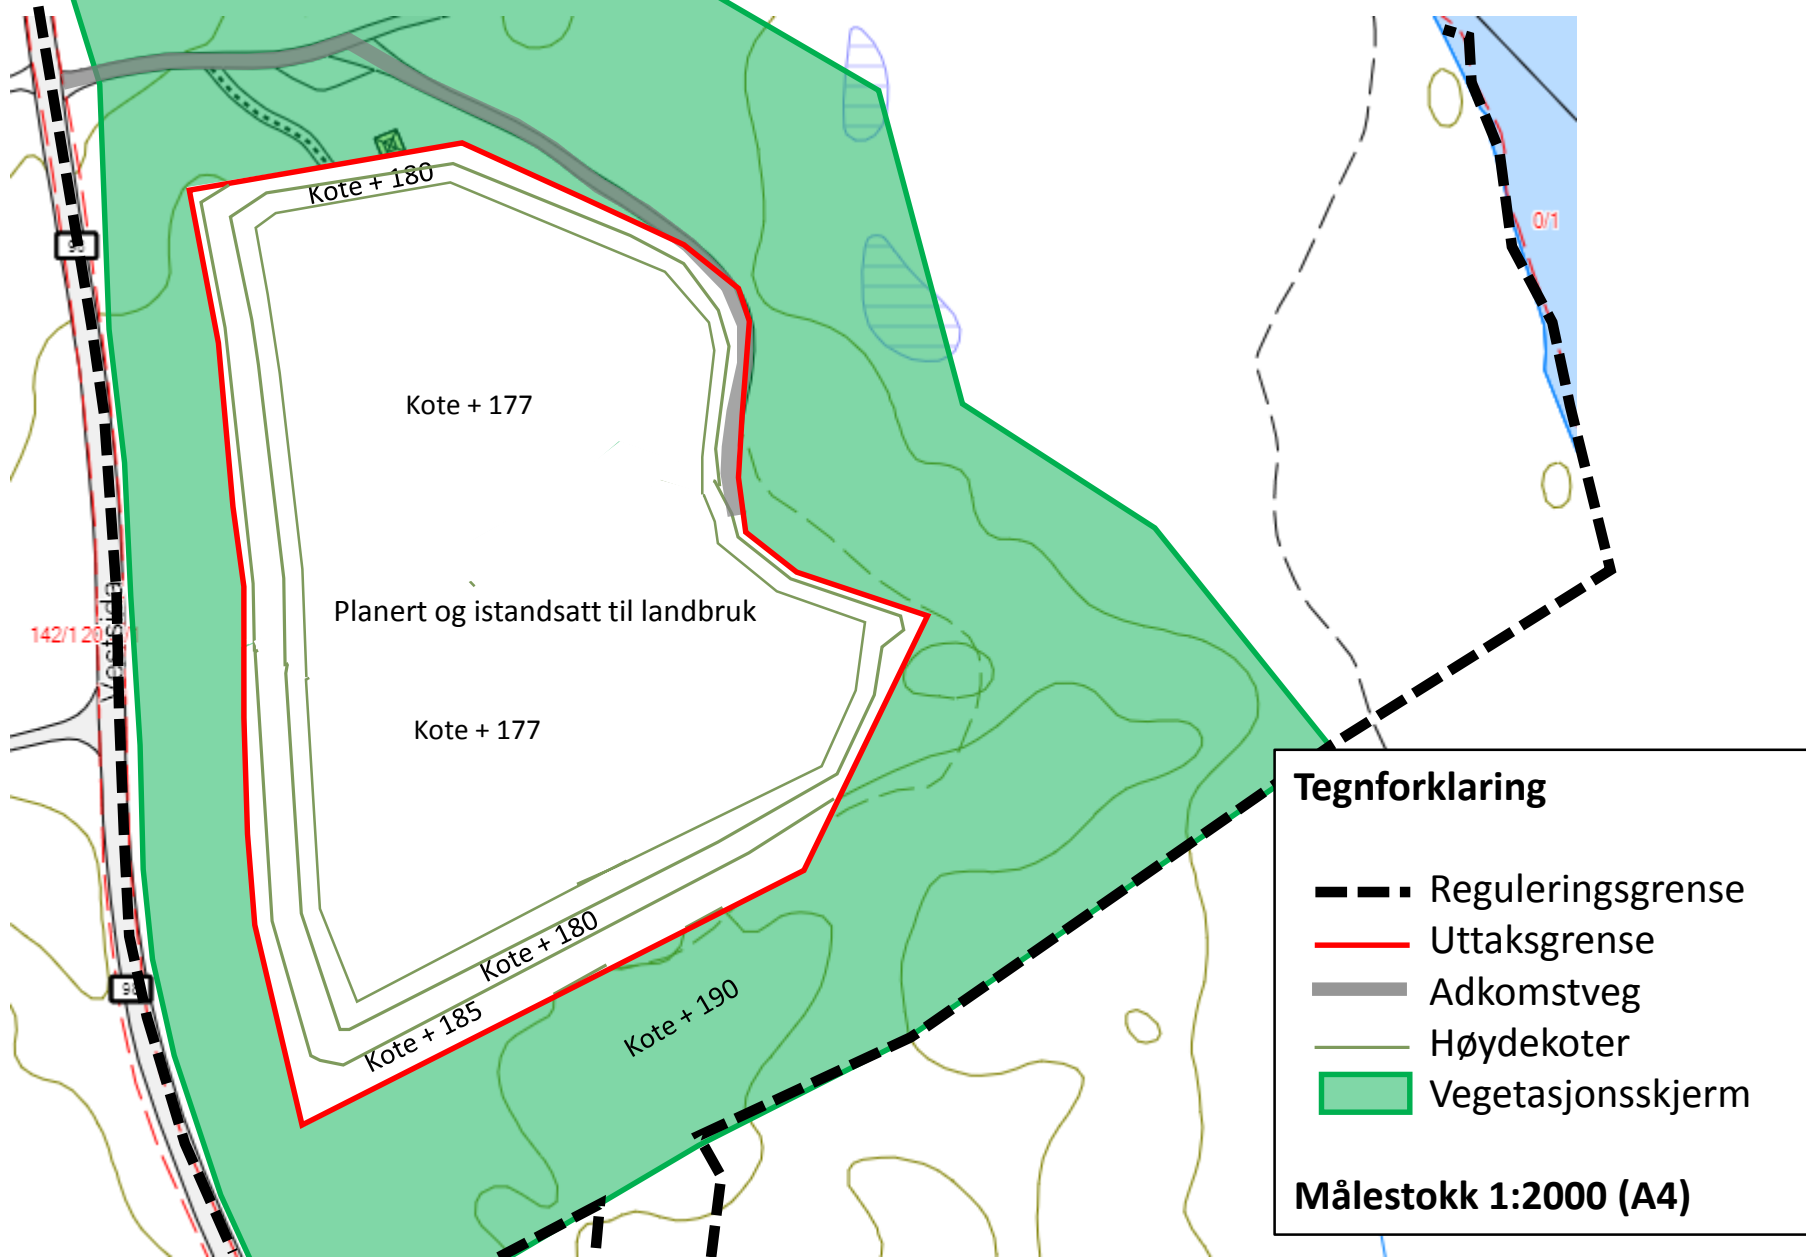


Vertikalsnitt for dagens situasjon og uttaksetapper

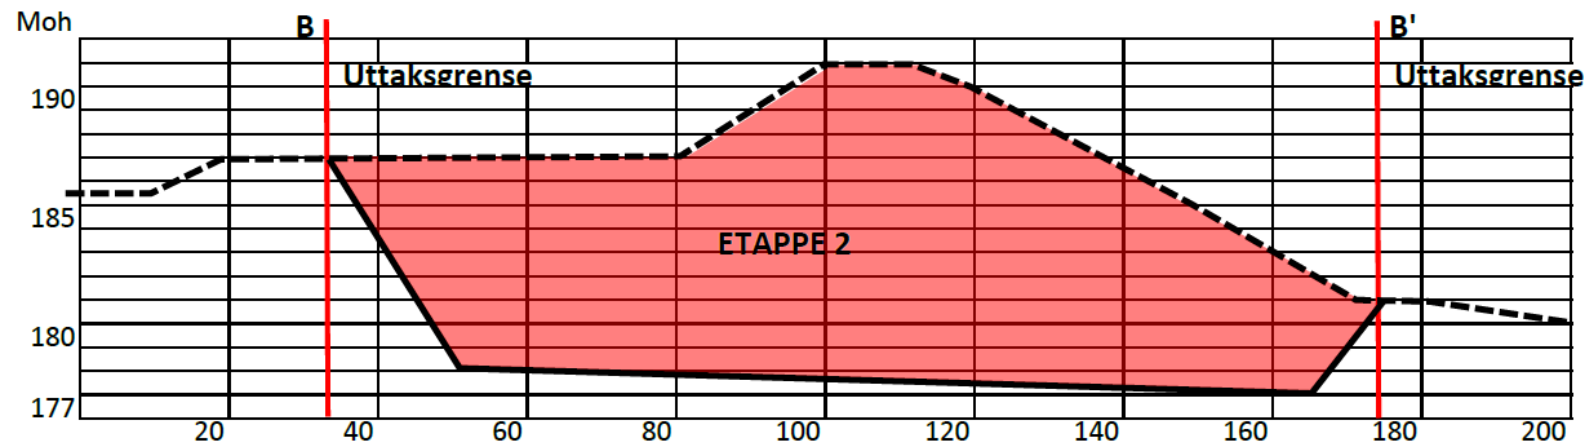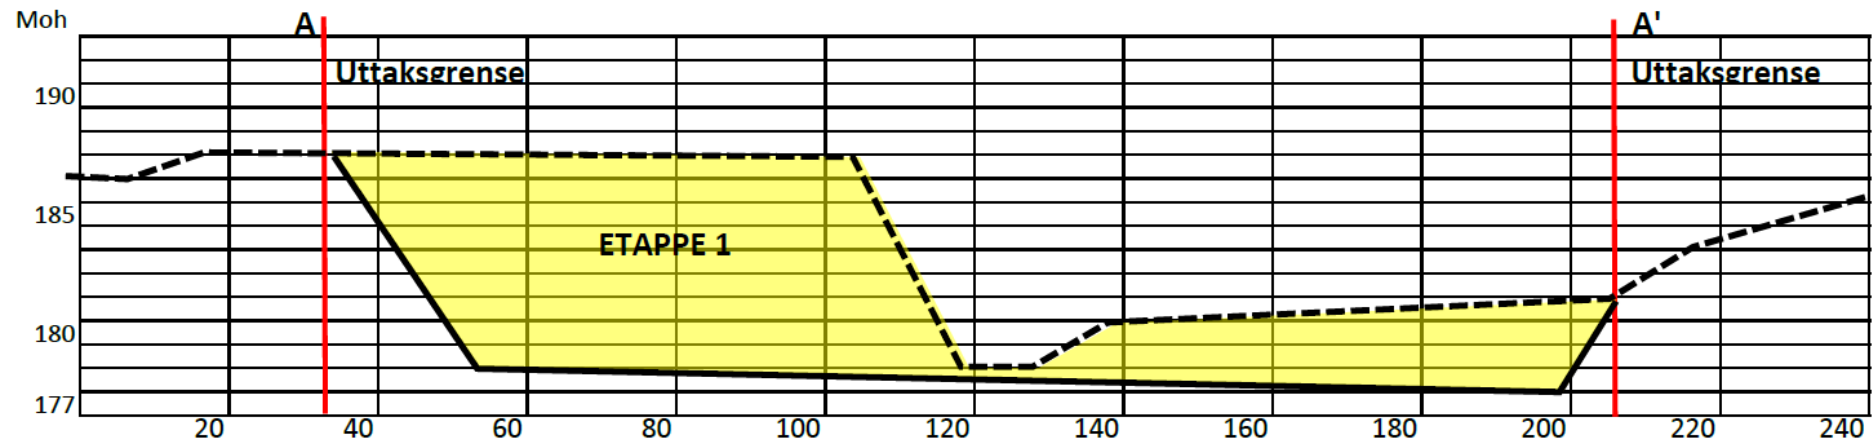

Kart som viser plassering av vertikalsnitt

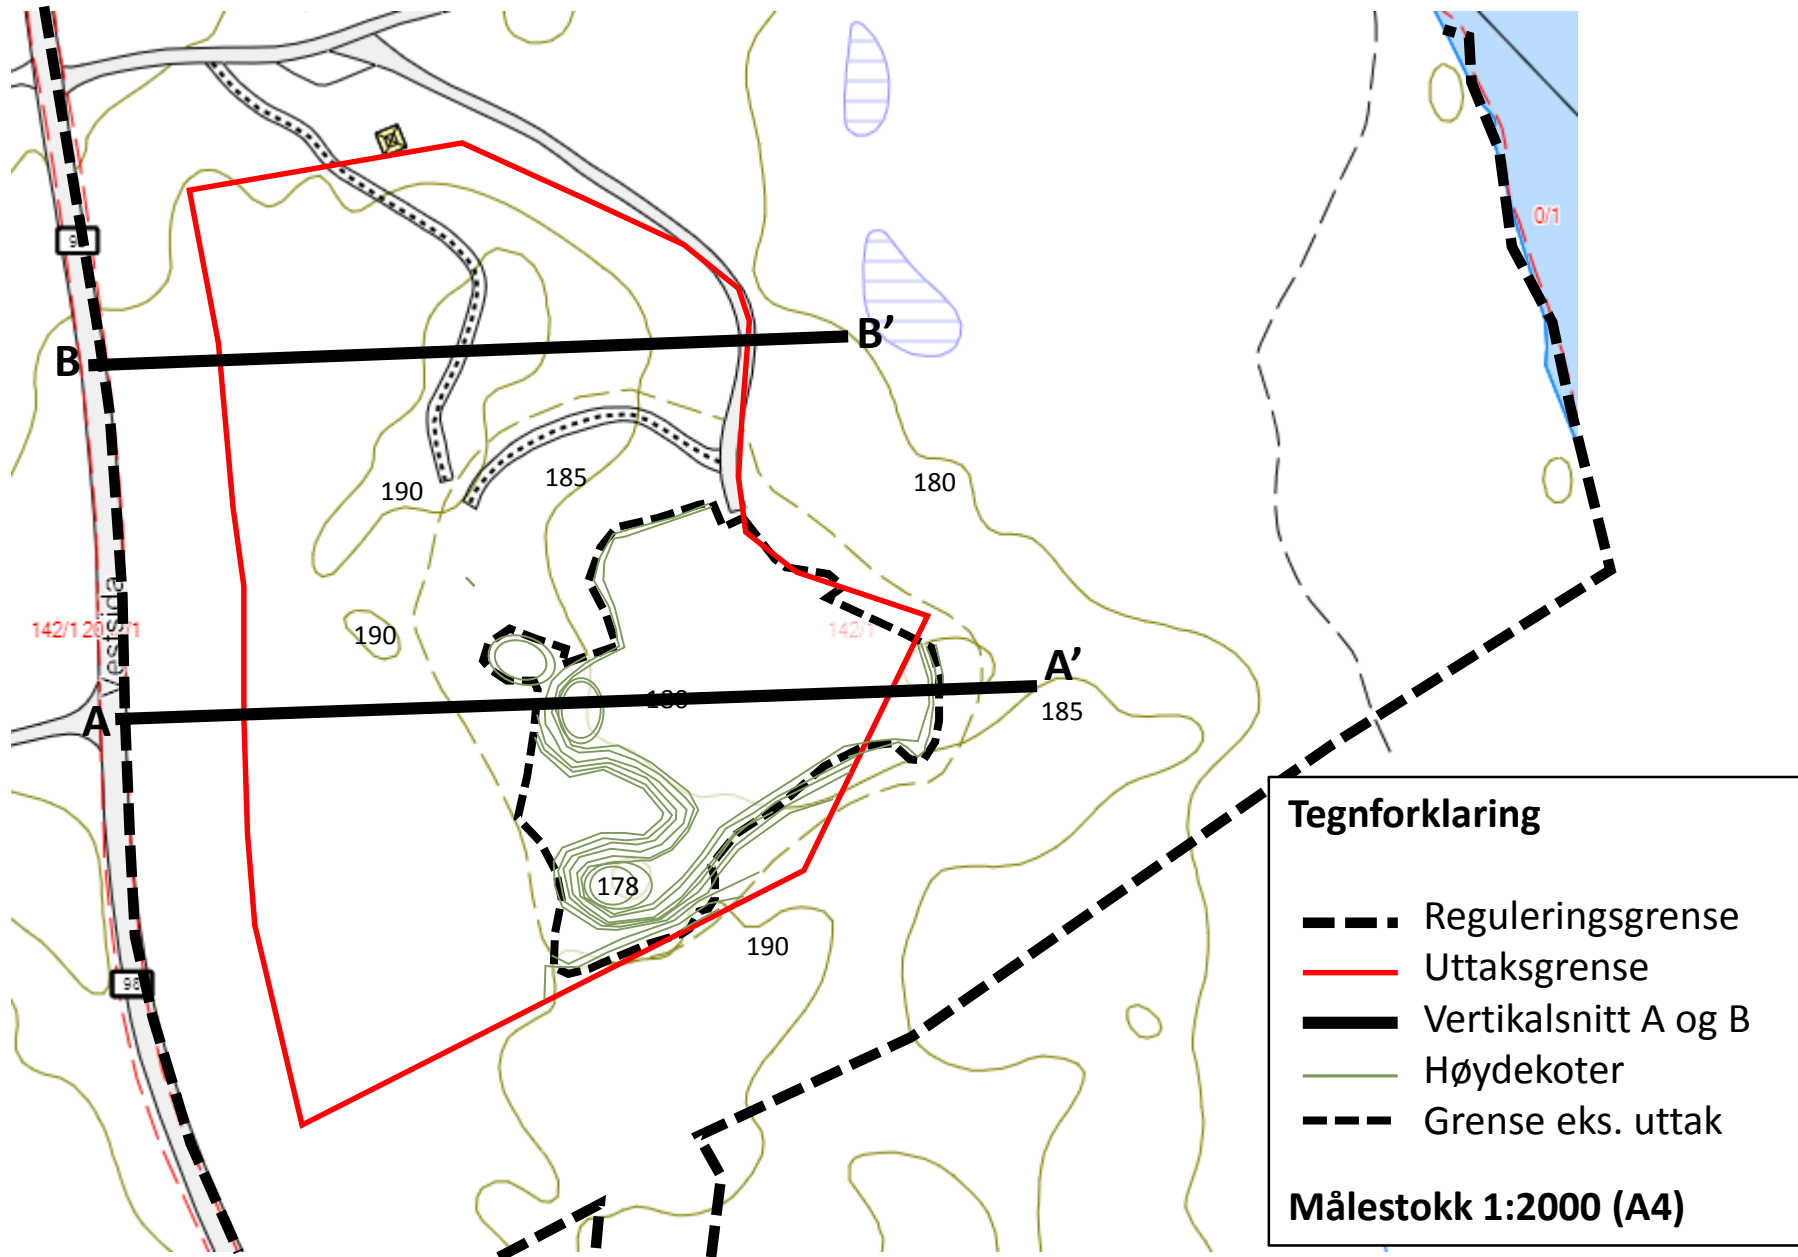

Reguleringsplan Masseuttak Dyrebu

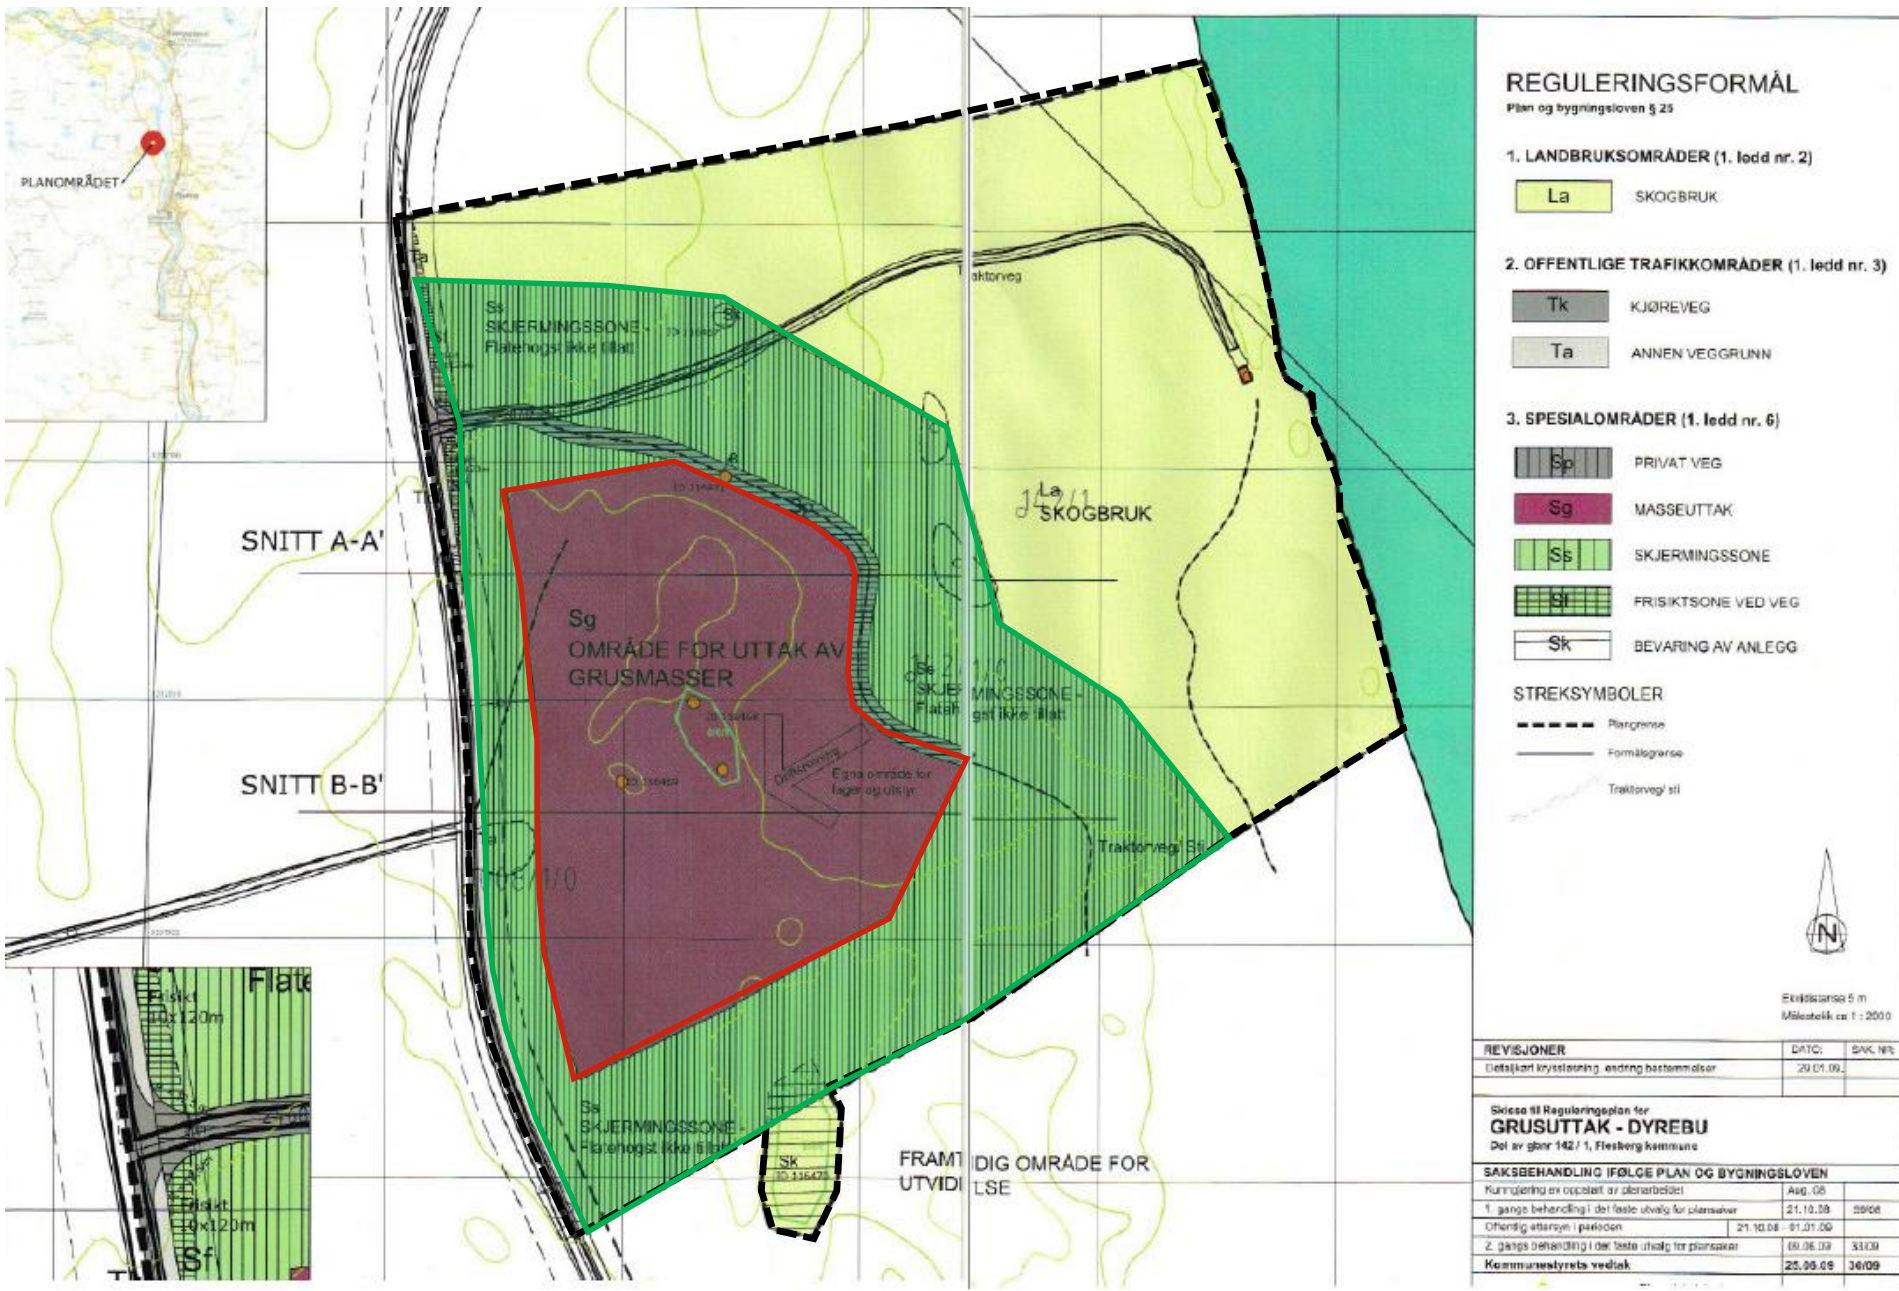

REGULERINGSPLAN FOR MASSEUTTAK DYREBU

Gnr 142, bnr 1 - Flesberg kommune

PLANBESKRIVELSE

1 INNLEDNING


Områdene langs med Lågen ovenfor Svene har til dels stor mektighet av grusmasser som er godt egna til produksjon av betong. NGU har vurdert byggråstoffsituasjonen i Flesberg kommune, og vestsida av Lågen er her vurdert som et av flere viktige områder som bør reserveres for framtida og sikres gjennom båndlegging av arealbruken. Grunneier på Dyrebu, Ove Fåne, har ønske om å utnytte del av arealet til uttak av grus.

2 FORMÅL OG INNHOLD I PLANEN

Hensikten med planen er å legge til rette for uttak av grusmasser i området. Det er stor etterspørsel etter grusmasser til produksjon av betong, og massene i området er vurdert å være av god kvalitet.

Planstatus

Området er i kommuneplanens arealdel avsatt til LNF-område.

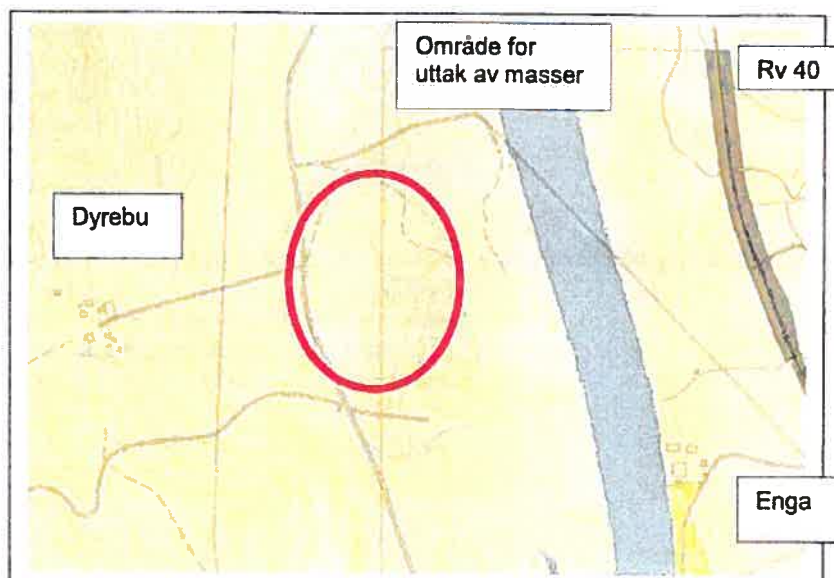

Utsnitt fra kommuneplanens arealdel

3 PLANOMRÅDET – EKSISTERENDE FORHOLD

Området består av en forhøyning i landskapet med begrenset vegetasjon. Terrenget er forholdsvis flatt noen meter inn fra fylkesvegen, stiger i en ås for så å synke ca 10-12 meter ned mot en eksisterende traktorveg. Terrenget stiger her igjen i en ny rygg ned mot Lågen.

Det er en eksisterende avkjøring til området fra fylkesvegen nord for området avsatt til masseuttak. Fartsgrensen i området er 80 km/t. Det er god frisikt i krysset, men vegetasjonen i begge retninger må holdes nede for å sikre denne.

Eksisterende bebyggelse

Nærmeste bebyggelse er gårdstunet på Dyrebu i en avstand av ca 370 m. Den nærmeste boligene på Enga på østsida av Lågen er ca 450m unna uttaksområdet og avstanden er tilsvarende til eneboligen på gbnr 143/4 (Sandbæk) nord for området.

4 PLANPROSESS

Oppstart av planarbeidet er varslet til myndigheter og naboer/ berørte ved brev datert 04. 12 2007, og ved annonse i Laagendalsposten august 2008.

Det er innkommet følgende merknader:

	Merknad	Kommentar
Statens vegvesen	Standard merknad vedrørende forholdet til kommuneplanen, økt trafikkbelastning i kryss og avkjørsler, mulig krav om detaljutforming og vurdering ift støy.	Trafikkmengden på fylkesveien er begrenset. Frisiktkrav og krav til utforming av avkjørsel er utformet etter vegnormalen, iht krav til fylkesveg med såvidt begrenset trafikkmengde. Detaljtegninger etter Håndbok 139 ansees ikke som nødvendig i dette planarbeidet.
Buskerud Fylkeskommune	Funnet SEFRAC registrerte bygninger, men på eiendommen med utenfor planområdet. Opplysninger om mulig gravhaug like utenfor området. Registreringer må foretas.	Kulturminnemyndighetene befarte området i uke 26. Det er funnet kulturminner innenfor området. Buskerud Fylkeskommune signaliserer at en mulg fremfgangsmåte er å søke om å få kullgropene innen for foreslått uttaksområde frigitt. Dette kan omsøkes når planforslaget legges ut til offentlig ettersyn.

5 PLANFORSLAGET – BESKRIVELSE AV TILTAKET

Eiendommen er som tidligere nevnt utpekt av NGU som en av en håndfull grusforekomster i Flesberg kommune som bør båndlegges for masseuttak. Gruskvaliteten er godt egna til betong, og forekomsten er så stor at den er drivverdig. Forekomsten omfatter også en rygg sør for det foreslåtte området, men en ønsker å avverte situasjonen i dette området. Uansett vil et eventuelt framtidig uttak i dette området måtte ivareta de kulturminneregistreringene som er registrert innenfor område foreslått til skjermingssone i dette planforslaget.

Reguleringsformål

Planområdet omfatter totalt ca 138 daa. Av dette er 54,5 daa skogbruk, 46 daa skjermingssone og 32,5 daa avsatt til masseuttak.



Flyfoto over området viser at vegetasjonen gir god skjerming i områdene mot Lågen mot øst og sør.

Det er viktig å skjerme området godt mot fylkesvegen og også vurdere skjermingsforholdene mot boligbebyggelsen på den andre sida av Lågen. Med bakgrunn i dette er det vurdert som hensiktsmessig å ikke ta ut massene i ryggen nærmest elva. Dette vil sikre at boligene ved Enga er skjerma mot uttaket. Uttak i området bør påbegynnes fra øst mot vest. Dette vil sikre at uttaket er svært godt skjermet for omgivelsene. Toppmasser kan benyttes til å anlegge voll mot fylkesvegen som vil gi en fullverdig skjerm også av de ytre områdene innen uttaket nærmer seg fylkesvegen. Det er i tillegg et belte med krattskog ut mot vegen. Dette bør ikke fjernes der det ikke er i konflikt med frisktforholdene. Vegetasjonen vil bidra til naturlig skjerming av uttaksområdet.

Volum

En ser for seg uttak ned til kote 177 på det laveste. Dette gir en uttaksdybde på 8-12 meter- Det er gjort graveprøver som viser løsmasser av god kvalitet ned til denne dybden. Under dette er det mer silt/ leire. Det er utført enkel høydemåling av området og ut fra denne beregnet et omtrentlig volum. Beregningen baserer seg på høydemålinger som topplag, med skråning på ca 1 : 2 ned til bunnkote 177 moh. Beregningen gir ca 250 000 m³ tilgjengelige faste masser.

Adkomst til området, støy- og støvforhold

Det forutsettes å benytte dagens avkjøring nord for området. Denne er godt egna og gir adkomst til uttaksområdene i bakkant. Krysset etableres med tanke på lastebiltrafikk og frisiktforholdene må ivaretas. Adkomstveg inn til uttaksområdet er basert op opprusting av eksisterende traktorveg. Drift i området skal skje i retning fra øst mot vest, og skjerming mot fylkesvegen skal etableres før drifta nærmer seg de vegnære arealer.

Inne i uttaksområdet er det et større lavereliggende areal i sørøst. Dette er særlig godt egnet for lager av masser og utstyr. Området er ei flate som er helt skjermet for omgivelsene.

Tiltaket består i uttak av masser, og vil med angitt driftsretning medføre begrenset støy. Nærmeste boligbebyggelse er forholdsvis langt unna og uttaket er gjennom de nevnte forhold godt skjermet.

Ved støvplager skal tiltak som vanning iverksettes.

Kulturminner - kullgroper

Kulturminneregistreringer har avdekket funn av automatisk fredede kulturminner innenfor området. Funnet omfatter sju kullgroper. Det søkes om å frigi de kullgropene som er funnet innenfor uttaksområdet. Dette gjelder fire groper. De øvrige bevares og området utvides til å omfatte registreringer som er gjort i tilknytning til foreslått planavgrensning.

Vegetasjonstyper, vilt og biologisk mangfold

Arealet er idag skogsområde. Det antas å være mest viktig for vilt og biologisk mangfold å sikre områdene nærmere elva. Avstand til Lågen er på det minste 200 m.

Vann/avløp

Det må søkes om utslippstillatelse for sanitært avløpsvann dersom det etableres personalbygg e.l. i området.

Drikkevannsforsyning knyttet til personalbygg eller liknende forutsettes benyttet borebrønn i løsmasser/ fjell.

Vann til avbøtende tiltak jfr. reguleringsbestemmelsene forutsettes hentet fra lokal overflatekilde.

Etterbruk

Etter avsluttet uttak av masser skal området istandsettes og tilbakeføres til skogbruksareal.

REGULERINGSBESTEMMELSER

Vedtak: 25.06.09
Rev. iht. vedtak: 27.09.10

FORMÅL

Formålet med planen er å sikre mulighet for uttak av grusmasser til produksjon av betong. Planen skal sikre at uttaket gjennomføres på en god måte som ivaretar hensynet til nabobebyggelse og tilpassing til omkringliggende landskap.

§ 1 GENERELT

Det regulerte området er vist på plankartet med "plangrense".

1.1 Planformål

Området reguleres til følgende formål;

- | | |
|------------------------------|---|
| 1. Landbruksformål: | Område for skogbruk |
| 2. Offentlige trafikkformål: | Kjøreveg
Annen veggrunn |
| 3. Spesialområder: | Privat veg
Masseuttak
Skjermingssone
Frisiktsone ved veg
Bevaring av anlegg |

§ 2 FELLES BESTEMMELSER

2.1 Avkjørsel og frisisiktsoner

Avkjøring fra fylkesveg med tilhørende frisisiktsoner skal være opparbeidet før området tas i bruk til masseuttak.

2.2 Kulturminner

Før iverksetting av tiltak i henhold til plan skal det foretas arkeologisk utgraving av de berørte automatisk fredede kulturminner 4 kullgroper, id. 116468, 116469 og 116471 i planområdet. Det skal tas kontakt med Buskerud Fylkeskommune i god tid før tiltaket skal gjennomføres slik at omfanget av den arkeologiske utgravingen kan fastsettes. Kostnader til utgraving i området skal dekkes av tiltakshaver.

Dersom det fremkommer automatisk fredede kulturminner under anleggsarbeid eller på annen måte i planområdet, må arbeidene snarest stanse, og kulturavdelingen i fylkeskommunen varsles jfr. Kulturminneloven.

2.3 Støy

Permanente tiltak og virksomheter i området må ikke overskride gjeldende støygrenser fastsatt av Miljøverndepartementets retningslinje T-1442 om støy i arealplanlegging. Støykilder skal fortrinnsvis plasseres lavt i terrenget og bruk av støyende utstyr skal begrenses til tidsrommet mellom kl: 06.00 – 19.00 på hverdager og 08.00 – 14.00 på lørdager.

§ 3 SPESIALOMRÅDER

3.1 Privat veg

Innenfor område avsatt til privat veg kan eksisterende traktorveg opprustes til adkomst til område for masseuttak.

Avkjørsel fra fylkesveg skal være i samsvar med krav fra vegmyndighetene, med radier 12,5 m og minimum bredde 7m. I en avstand på 15 m fra hovedvegkant skal ikke stigning overskride 5 %. Nærmeste 2 m skal ha fall fra hovedvegen (2,5 %).

3.2 Område for masseuttak

Innenfor område avsatt til masseuttak kan det tas ut grusmasser ned til kote 177 på det laveste. Bunn i uttaket skal legges slik at det er fall mot øst og slik at laveste uttak blir mot østre del av uttaket. Innenfor området kan det drives produksjon/ lagring av ferdigvarer.

Driftstiden skal tilpasses gjeldende regler og forskrifter, og den til enhver tid gjeldende Arbeidsmiljølov § 42 og 44. Gjeldende arbeidstider er på virkedager fra mandag – torsdag fra kl. 06.00 – 21.00. På fredag samt dager før bevegelige helligdager, er arbeidstiden fra kl. 06.00 – kl. 17.00. På lørdager, søndager og bevegelige helligdager skal det ikke foregå drift i masseuttaket, men uttransport av ferdige masser kan foregå i tidsrommet 08.00 – 14.00 på lørdager.

Området for grusuttak skal til enhver tid være sikra mot omgivelsene i samsvar med forutsetningene om sikring i bergverksloven.

Støvflukt fra uttaket skal avgrenses så langt det er mulig. Det skal ikke avdekkes større område enn det som er nødvendig for drifta av området, til enhver tid. Ved store støvplager skal avbøtende tiltak som for eksempel vanning iverksettes.

Ved etablering av personalbygg etc. skal det etableres avløpsanlegg i samsvar med forurensningsforskriften.

Etter hvert som uttaket avsluttes skal skråninger tilføres løsmasser og tilrettelegges for revegetering. Etter avsluttet uttak skal området istandsettes, påføres vekstmasser og tilbakeføres til landbruksformål.

3.3 Skjermingssone/ parkbelte i industriområde

Innenfor området avsatt til skjermingssone skal det ikke drives flatehogst. Det kan drives skogskjøtsel, pleie og uttak til ved.

3.4 Frisiktsone ved veg

Områdene er vist med svart skravur på plankartet kombinert med andre formål. I frisiktsonen skal terrenget planeres og holdes fritt for sikthindrende vegetasjon og gjenstander (herunder parkering) slik at disse ikke rager mer enn 0,5 m over tilstøtende vegers nivå. Gjerder i ikke sikthindrende utførelse kan likevel tillates med høyde opp til 0,8 m over tilstøtende vegers nivå. Likeledes kan enkeltstående opptammede trær som ikke hindrer sikten tillates.

3.5 Bevaring av anlegg – kullgroper.

Innenfor område avsatt til bevaring av anlegg tillates ikke tiltak som vil forringe eller ødelegge kullgropene.

FIGUR 10

